


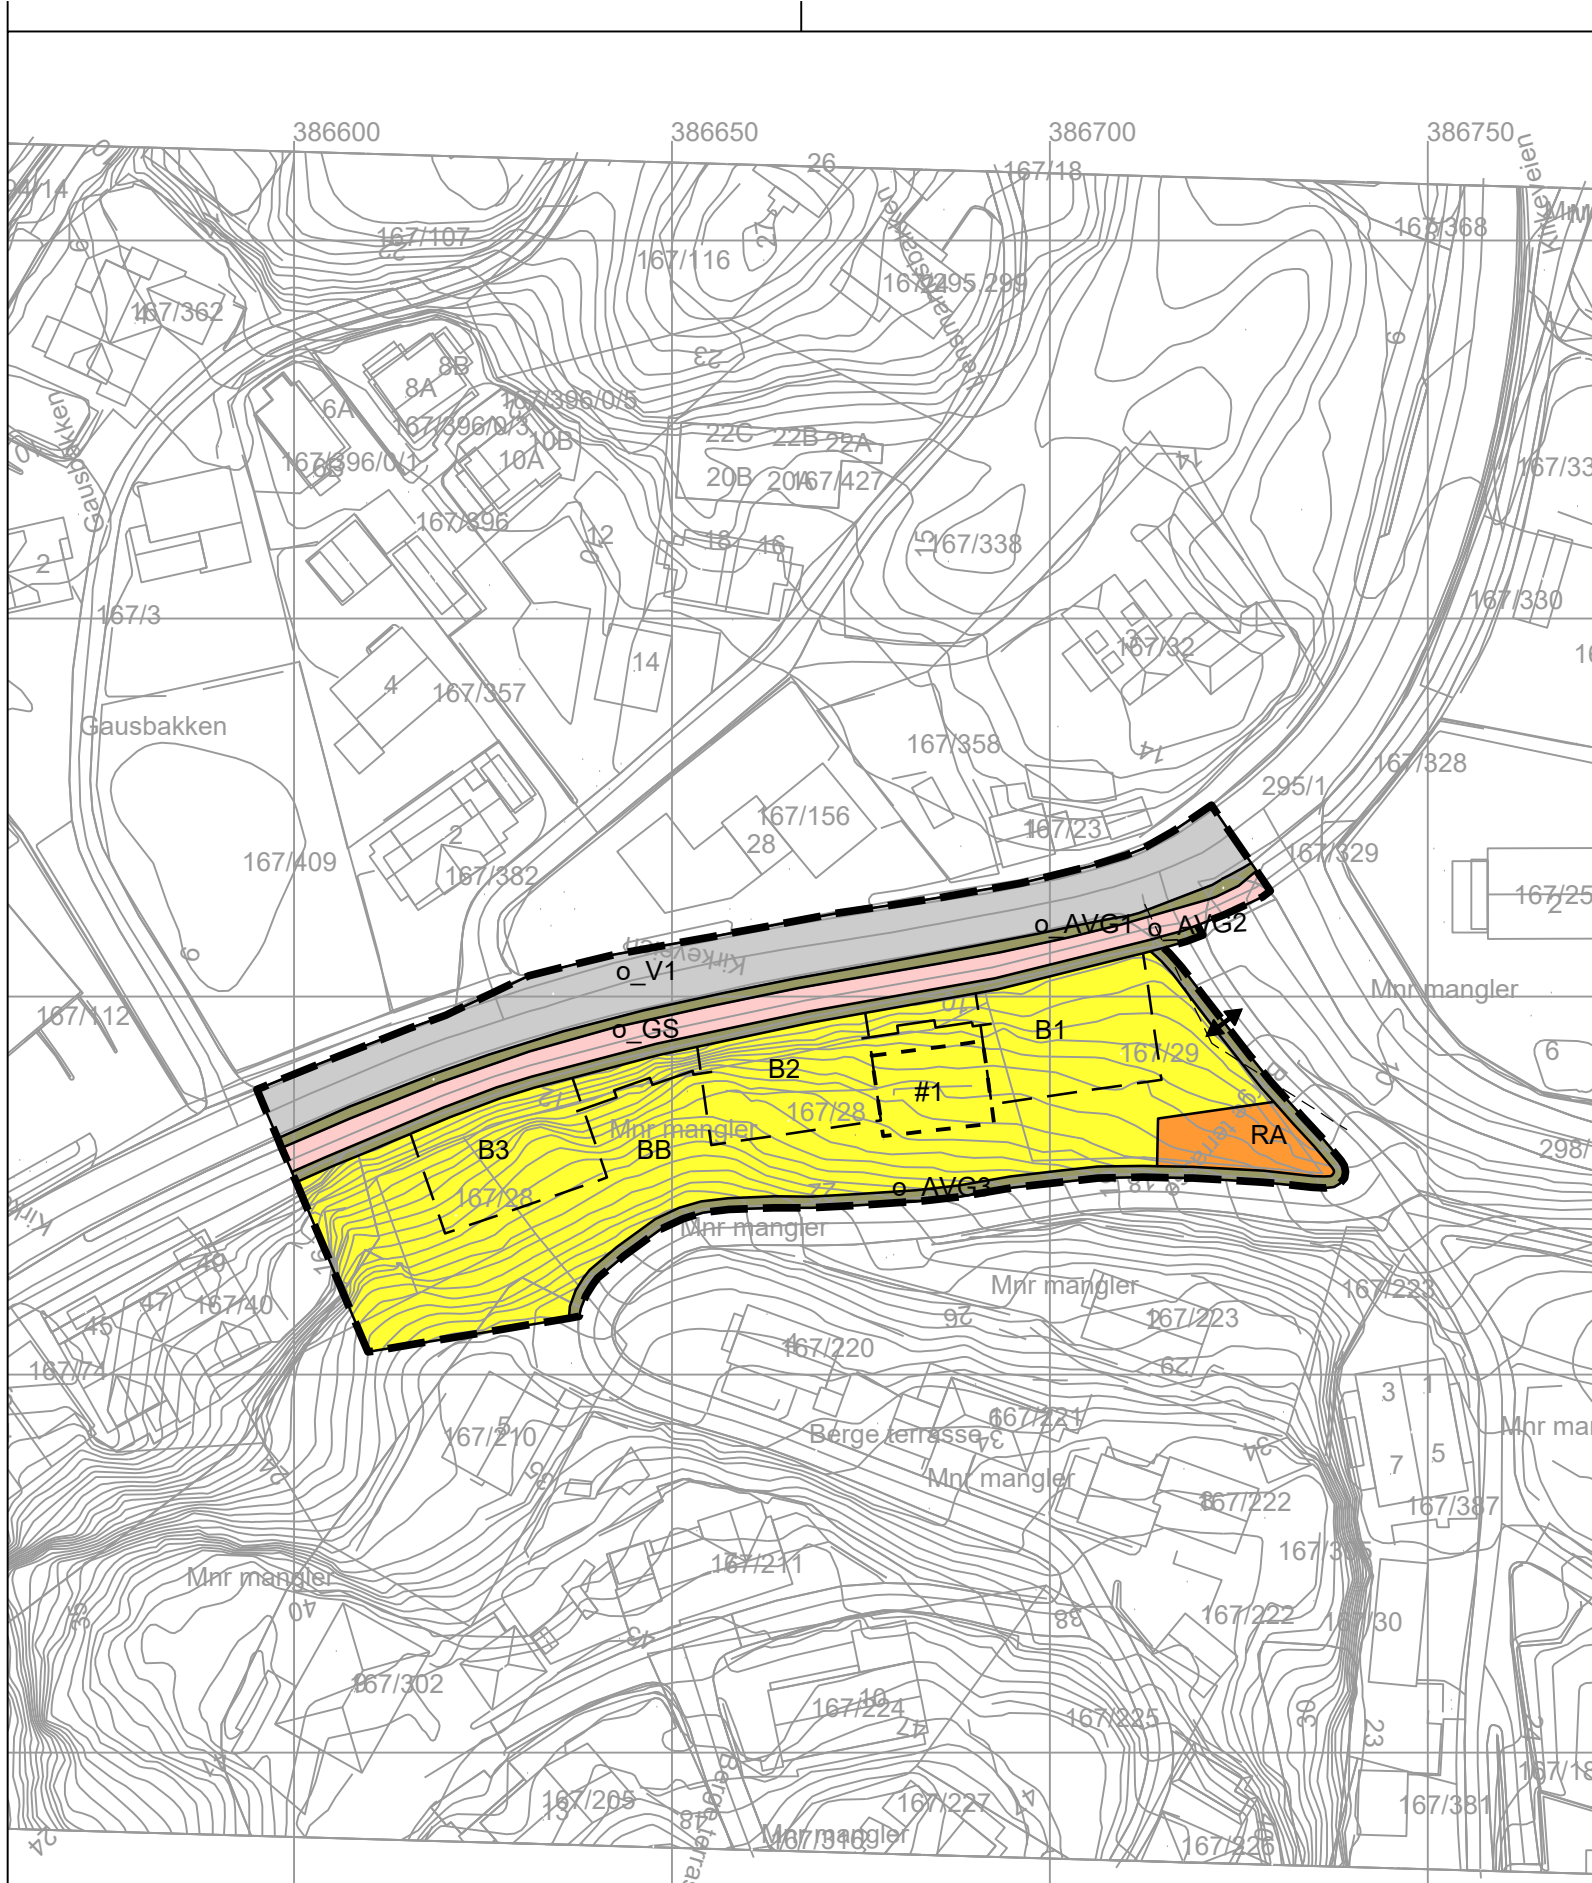

Tegnforklaring

Reguleringsplan PBL 2008

§12-5. Nr. 1 - Bebyggelse og anlegg

- BB Boligbebyggelse, blokker
- RA Renovasjonsanlegg

§12-5. Nr. 2 - Samferdselsanlegg og teknisk infrastruktur

- V Veg
- GS Gang- og sykkelveg
- AVG Annen veggrunn - grøntareal

§12-7 - Bestemmelseområder

- #1

Linjesymbol

- Plangrense
- Formålgrense
- Bestemmelsegrense
- Byggegrense
- Frisiktlinje

- Regulert støyskjerm
- Avkjørsel - både inn og utkjøring

Kartopplysninger

Kilde for basiskart:
Dato for basiskart:
Koordinatsystem: ETRS89.UTM-32N
Høydegrunnlag: NN2000

Ekvidistanse: 1m
Kartmålestokk: 1:1000
0 25 50m



Detaljregulering

Planområde

Lyngdal kommune Med tilhørende reguleringsbestemmelser

Arealplan-ID:
4225_202402

Forslagsstiller:
Byggmester Sigbjørn Utland

SAKSBEHANDLING ETTER PLAN- OG BYGNINGSLOVEN

Dato	Revisjon	SAKS-NR	DATO	SIGN
Kommunestyret sitt vedtak				
Ny 2. gang behandling				
Offentlig ettersyn fra til				
2. gangs behandling				
Offentlig ettersyn fra til				
1. gangs behandling			25.11.25	
Kunngjøring av oppstart av planarbeid			19.12.2024	
Oppstartsmøte...			18.09.24	
PLANEN ER UTARBEIDET AV: STAV ARKITEKTER PLANKONSULENT		TEGNNR.	DATO	SIGN
			03.12.25	IG

Det bekreftes at planen er i samsvar med kommunestyrets vedtak av

BekreftDato
Dato
PLANSJEFNAVN
Plansjef