


Privat felles atkomstvei
Veg 60200
Veinormal Birkenes kommune

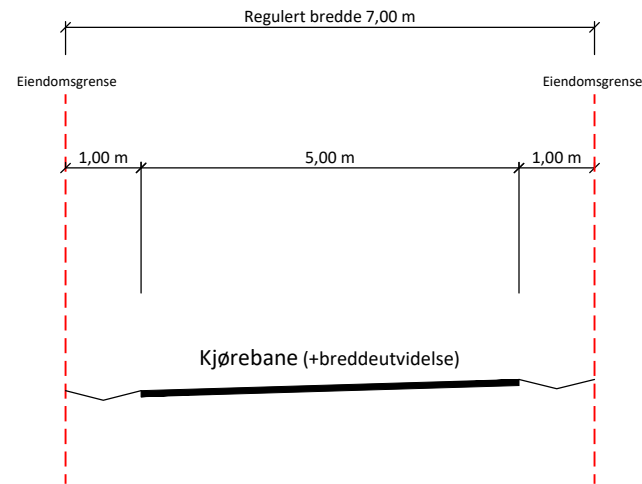

Adkomstvei - A1
Veg 60400
Veinormal Birkenes kommune

-		Tegning opprettet		26.09.2025	KBA	KKU	KBA
Rev.	Gjelder	Dato	Tegn.	Kontr.	Gedj.		
Oppdragsgiver:			Informasjon for oppdragsgiver				
Oggevatn Utvikling AS			Ansv.: Ø. Henriksen				
Sørliheia Vest – Avkjørsler			Utarbeidet av:				
Veg - Normalprofil og overbygning			Arkiv VNK: 4928				
Normalprofil			Geo. ref.: Euref89 UTM32N / NN2000				
Teknisk plan			Målestokk: 1:50 (A1)				
			Tegningsnr.: F001				
			Rev.: -				