


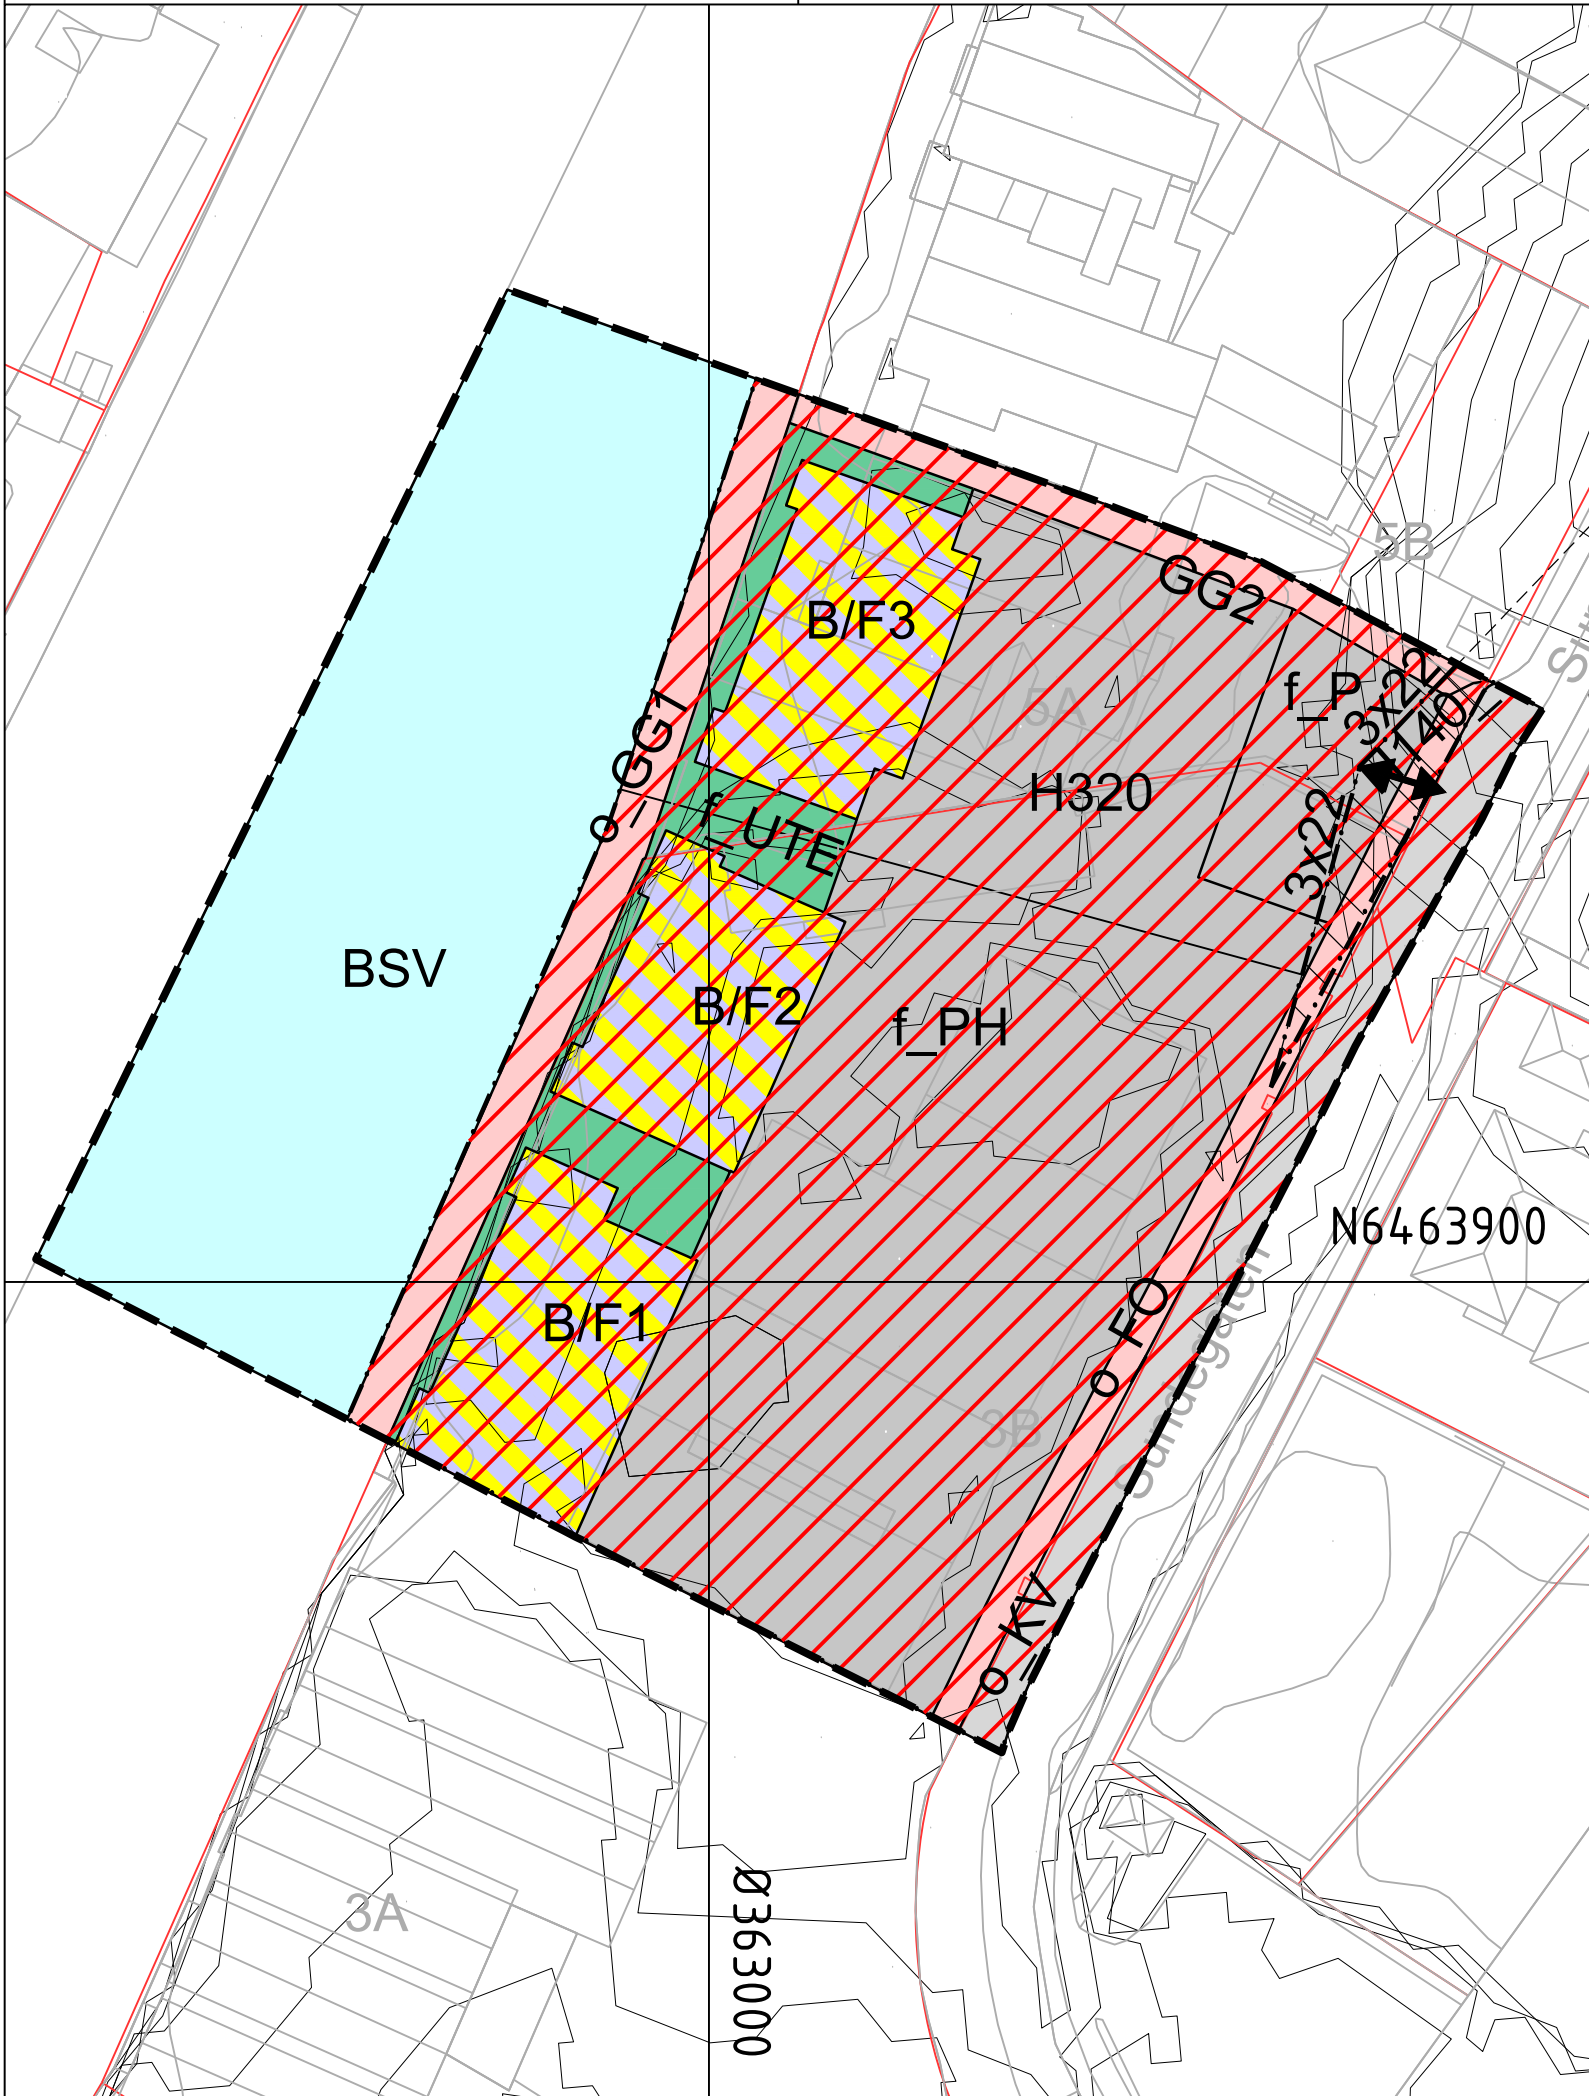

Tegnforklaring

Reguleringsplan PBL 2008

§12-5. Nr. 1 - Bebyggelse og anlegg

- UTE** Uteoppholdsareal
- B/F** Kombinert bolig og forretning

§12-5. Nr. 2 - Samferdselsanlegg og teknisk infrastruktur

- KV** Kjørveg
- FO** Fortau
- GG** Gangveg, gangareal eller gågate
- P** Parkering
- PH** Parkeringshus eller -anlegg

§12-5. Nr. 6 - Bruk og vern av sjø og vassdrag med tilhørende strandsone

- BSV** Bruk og vern av sjø og vassdrag med tilhørende strandsone

§12 - 6 - Hensynssoner

Linjesymbol

- Plangrense
- Formålsgrense
- Grense for sikringsone
- Grense for faresone
- Frisiktlinje

Punktsymboler

- Avkjørsel - både inn og utkjøring

Kartopplysninger

Kilde for basiskart: Norkart
Dato for basiskart: 20.10.2024
Koordinatsystem: ETRS89.UTM-32N
Høydegrunnlag: NN2000

Ekvidistanse: 1m
Kartmålestokk: 1:500

0 12.5 25m

N

Detaljregulering Flekkefjord brygge Nivå 1	Arealplan-ID: 4207_202401		
	Forslagsstiller: Flekkefjord Eiendom AS		
Flekkefjord kommune	Med tilhørende reguleringsbestemmelser		
SAKSBEHANDLING ETTER PLAN- OG BYGNINGSLOVEN	SAKS-NR	DATO	SIGN
Dato 08.05.2026	Revisjon	Revisjon iht. US-Vedtak SAK 19/26	
Dato	Revisjon		
Dato	Revisjon		
Kommunestyret sitt vedtak			
Ny 2. gang behandling			
Offentlig ettersyn fra til			
2. gangs behandling			
Offentlig ettersyn fra til			
1. gangs behandling			
Kunngjøring av oppstart av planarbeid			
Oppstartsmøte...			
PLANEN ER UTARBEIDET AV: ARKIT AREALPLAN Marius Janvin Rosenblad			
TEGNNR. DATO SIGN			
202401 25.02.2026 MJR			
Det bekreftes at planen er i samsvar med kommunestyrets vedtak av			
BekreftDato PLANSJEFFNAVN Dato Plansjef			