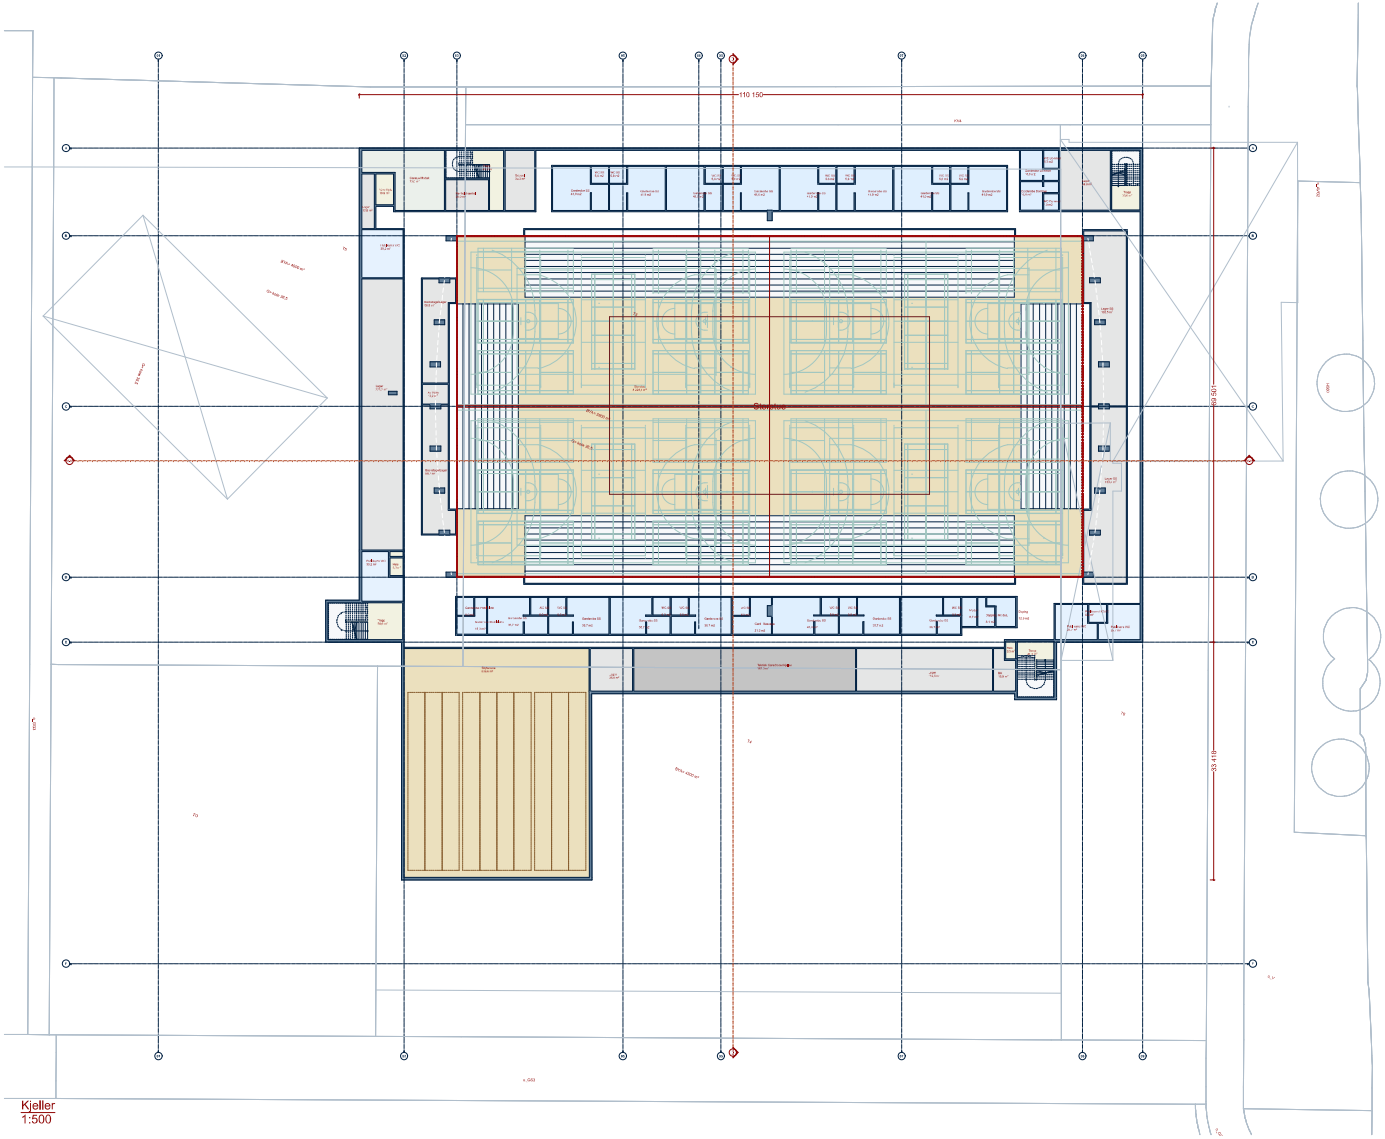

Kjeller
1:500

SKAGSRAK ARKITEKTER
post@skag3rak.no

ARK Utførende

SKAGSRAK ARKITEKTER AS
Markensgate 11
4611 Kristiansand
Tlf: 9751 4898
post@skag3rak.no

RevID	EndID	Beskrivelse	Dato	Tegnet

Prosjekt info

Prosjektnavn: Agder Arena 2.0
Adresse: Jegersbergveien 3 4630 Kristiansand
Prosjektnr: A012
Gnr./Bnr.: 40/292
Tiltakshaver: Agder Fylkeskommune
Fase.: Mulighetsstudiet

Tegning info

Tegning: Plan Kjeller
Rev. ID:
Henvisningsfigur:
Nordpil:
Målt:
Tegnet av:
Dato: 20.08.26
Kontroll:

Tegningsnr
A20-1

© skag3rak Ar 2026

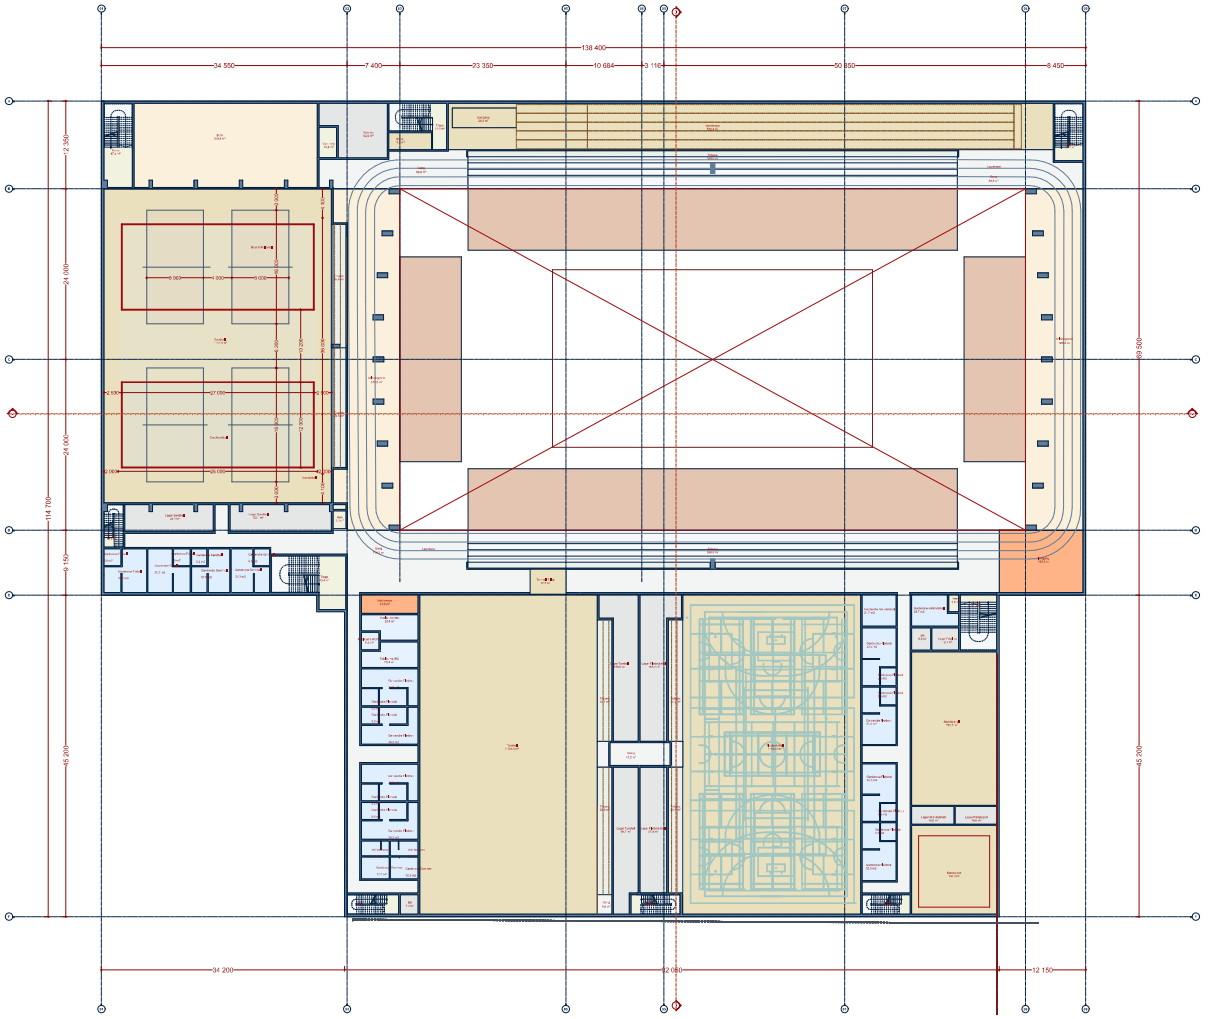

1. etasje
1:500

SKAG3RAK ARKITEKTER
ARK Utførende
SKAG3RAK ARKITEKTER AS
Markensgate 11
4611 Kristiansand
Tlf: 9751 4898
post@skag3rak.no
post@skag3rak.no

RevID	EndID	Beskrivelse	Dato	Tegnet

Prosjekt info

Prosjektnavn	Agder Arena 2.0
Prosjektnr	A012
Tiltakshaver	Agder Fylkeskommune
Adresse	Jegersbergveien 3 4630 Kristiansand Gnr./Bnr.
	40/292
Fase.	Mulighetsstudiet

Tegning info

Tegning	Plan 1 etg
Mål:	
Dato:	20.08.26
Rev. ID	
Tegnet av	
Kontroll	
Henvisningsfigur	

Nordpil

Tegningsnr
A20-2

© skag3rak Ar 2026

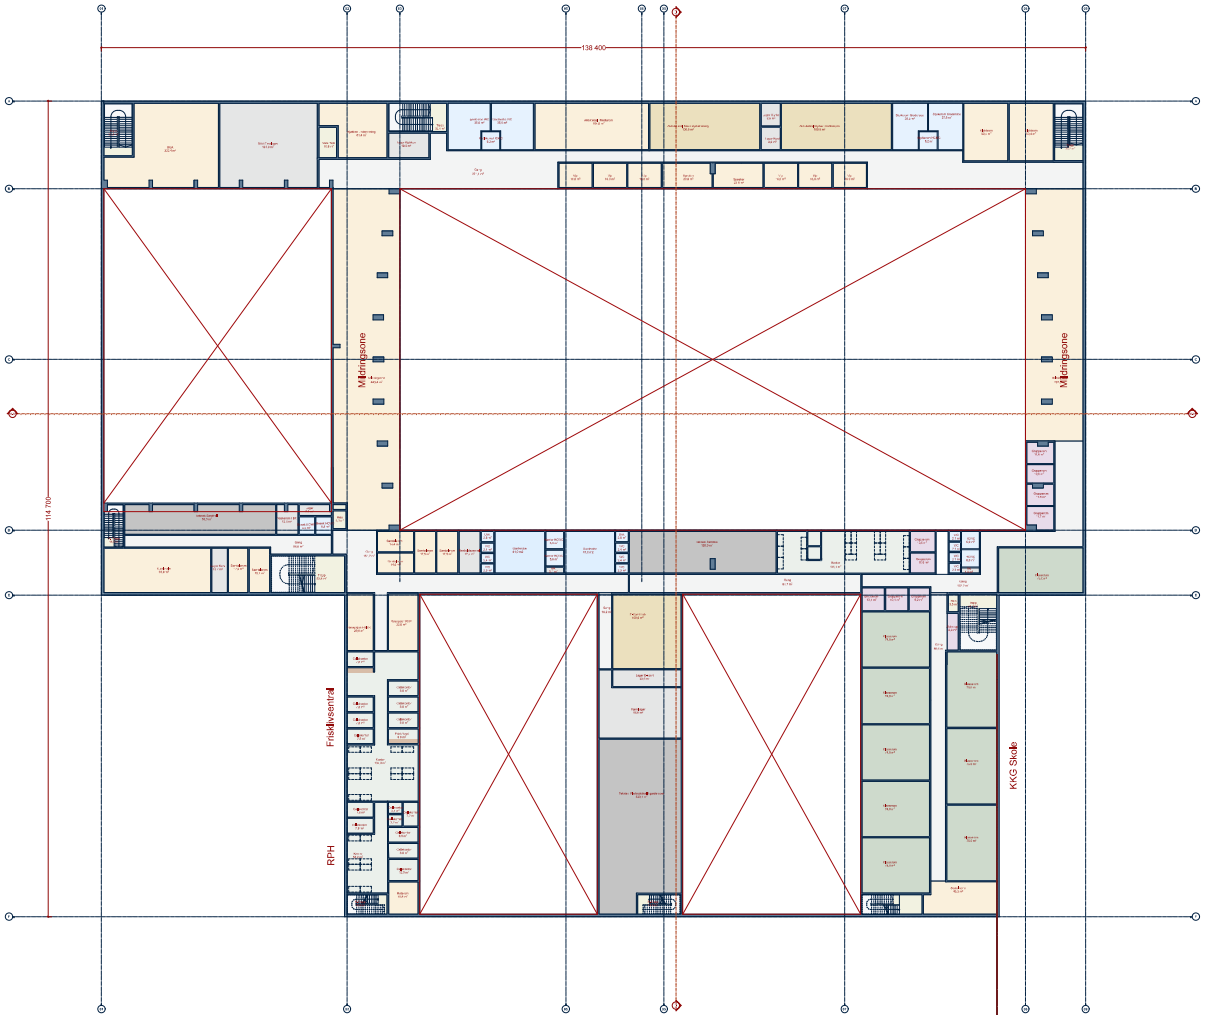

2. etasje
1:500

SKAGSRAK ARKITEKTER
post@skag3rak.no

ARK Utførende

SKAGSRAK ARKITEKTER AS
Markensgate 11
4611 Kristiansand
Tlf: 9751 4898
post@skag3rak.no

RevID	EndID	Beskrivelse	Dato	Tegnet

Prosjekt info

Prosjektnavn: Agder Arena 2.0
Adresse: Jegersbergveien 3 4630 Kristiansand
Prosjektnr: A012
Gnr./Bnr.: 40/292
Tiltakshaver: Agder Fylkeskommune
Fase.: Mulighetsstudiet

Tegning info

Tegning: Plan 2 etg
Rev. ID:
Henvisningsfigur:
Nordpil:
Målt:
Tegnet av:
Dato: 20.08.26
Kontroll:

Tegningsnr
A20-3

© skag3rak Ar 2026

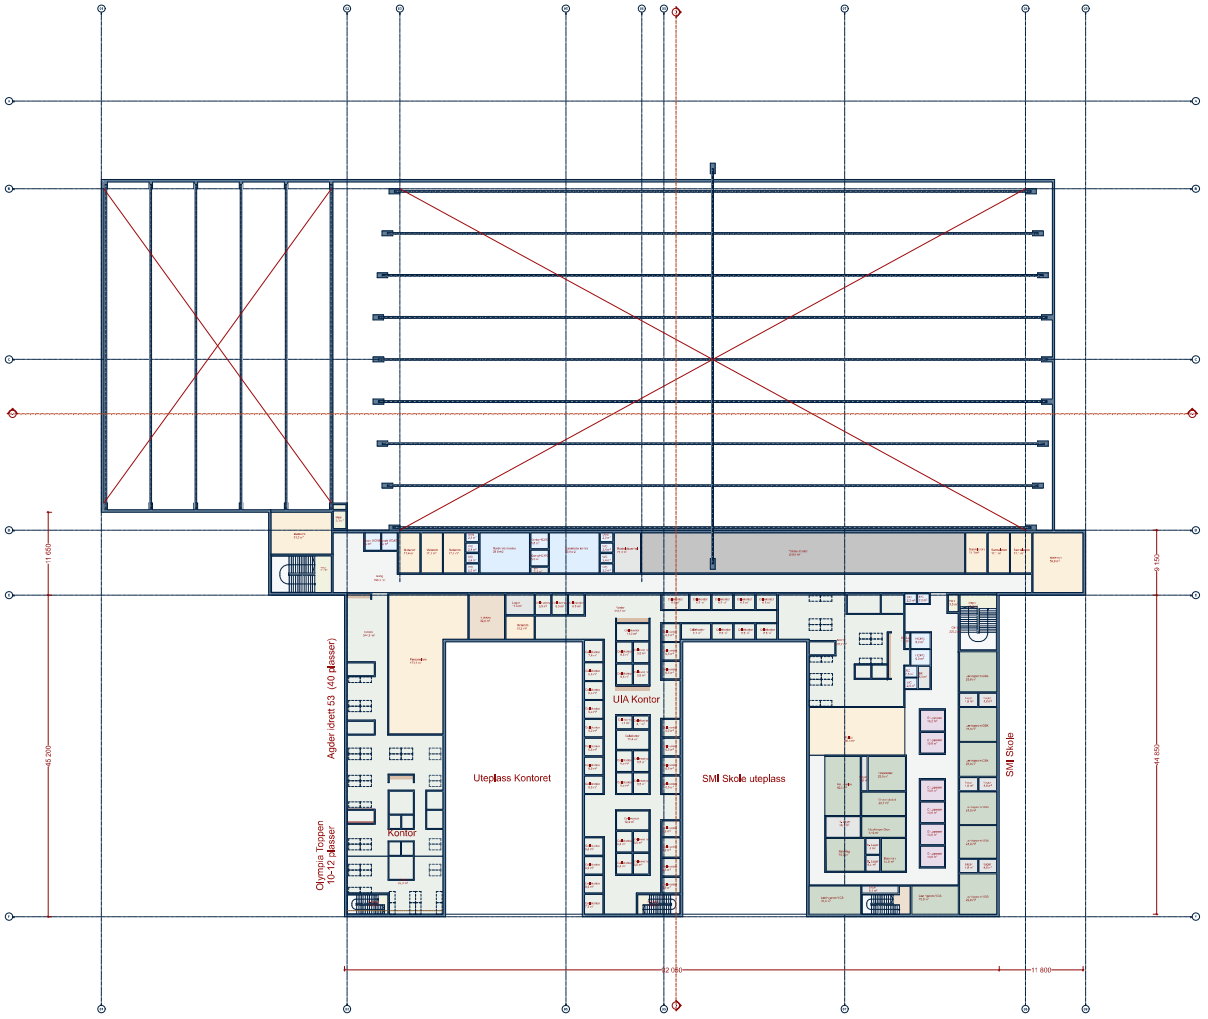

3. etasje
1:500

SKAGSRAK ARKITEKTER
ARK Utførende
SKAGSRAK ARKITEKTER AS
Markensgate 11
4611 Kristiansand
Tlf: 9751 4898
post@skag3rak.no

RevID	EndID	Beskrivelse	Dato	Tegnet

Prosjekt info

Prosjektnavn	Agder Arena 2.0
Prosjektnr	A012
Tiltakshaver	Agder Fylkeskommune
Adresse	Jegersbergveien 3 4630 Kristiansand Gnr./Bnr.
	40/292
Fase.	Mulighetsstudiet

Tegning info

Tegning	Plan 3 etg
Målt:	
Dato:	20.08.26
Rev. ID	
Tegnet av	
Kontroll	
Henvisningsfigur	

Nordpil

Tegningsnr
A20-4

© skag3rak Ar 2025

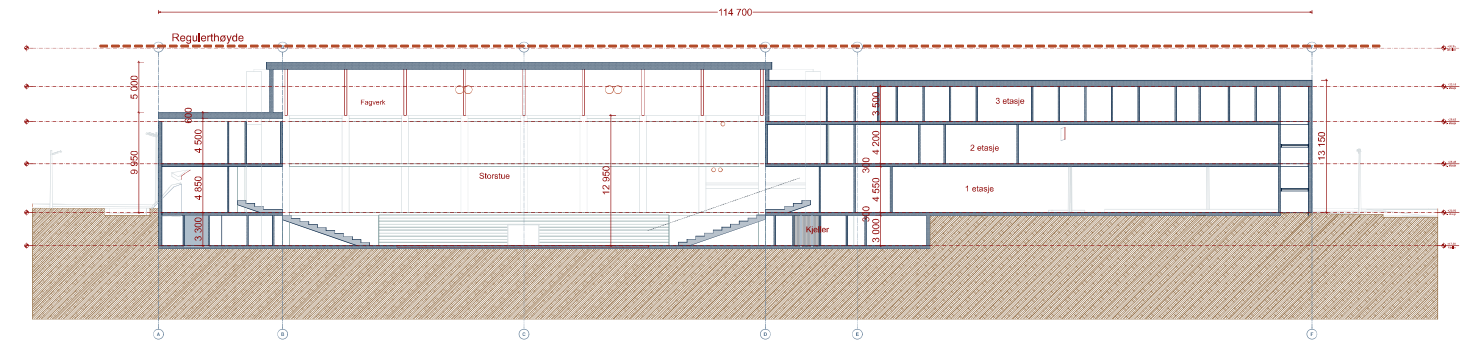

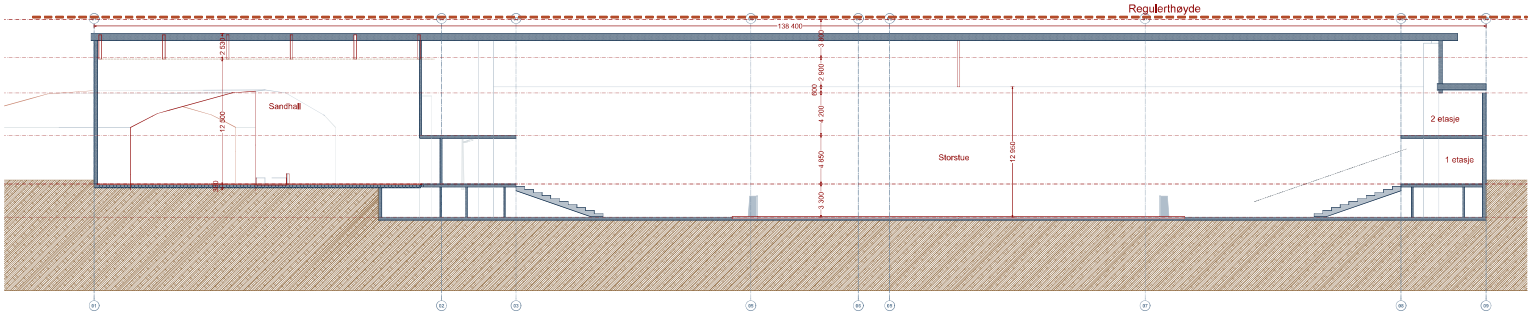

B-B
1:500

SKAGSAK ARKITEKTER

Prosjekt info

Prosjektnavn
Agder Arena 2.0

Prosjektnr
A012

Tiltakshaver
Agder Fylkeskommune

Adresse
Jegersbergveien 3
4630 Kristiansand

Gnr./Bnr.
40/292

Fase.
Mulighetsstudiet

Tegning info

Tegning
Snitt A og B

Mål:

Dato:
22.06.26

Rev. ID

Henvisningsfigur :

Nordpil

Tegningsnr:
A30-1

© skag3rak År 2026

Prosjekt info		Tegning info	Henvisningsfigur :	Nordpil	SKAG3RAK ARKITEKTER
Prosjektnavn Agder Arena 2.0	Gnr./Bnr. **40/292**	Tegning **Situasjonsplan**		N	post@skag3rak.no
Prosjektnr **A012**	Fase. **Mulighetstudiet**	Mål:			Tegningsnr: **A10-1**
Adresse Jegersbergveien 3 4630 Kristiansand	Tiltakshaver Agder Fylkeskommune	Dato: **22.06.26** Rev. ID			

Agder Arena

Dato: 17.06.2026 Målestokk: 1:1000 Koordinatsystem: UTM 32N

N

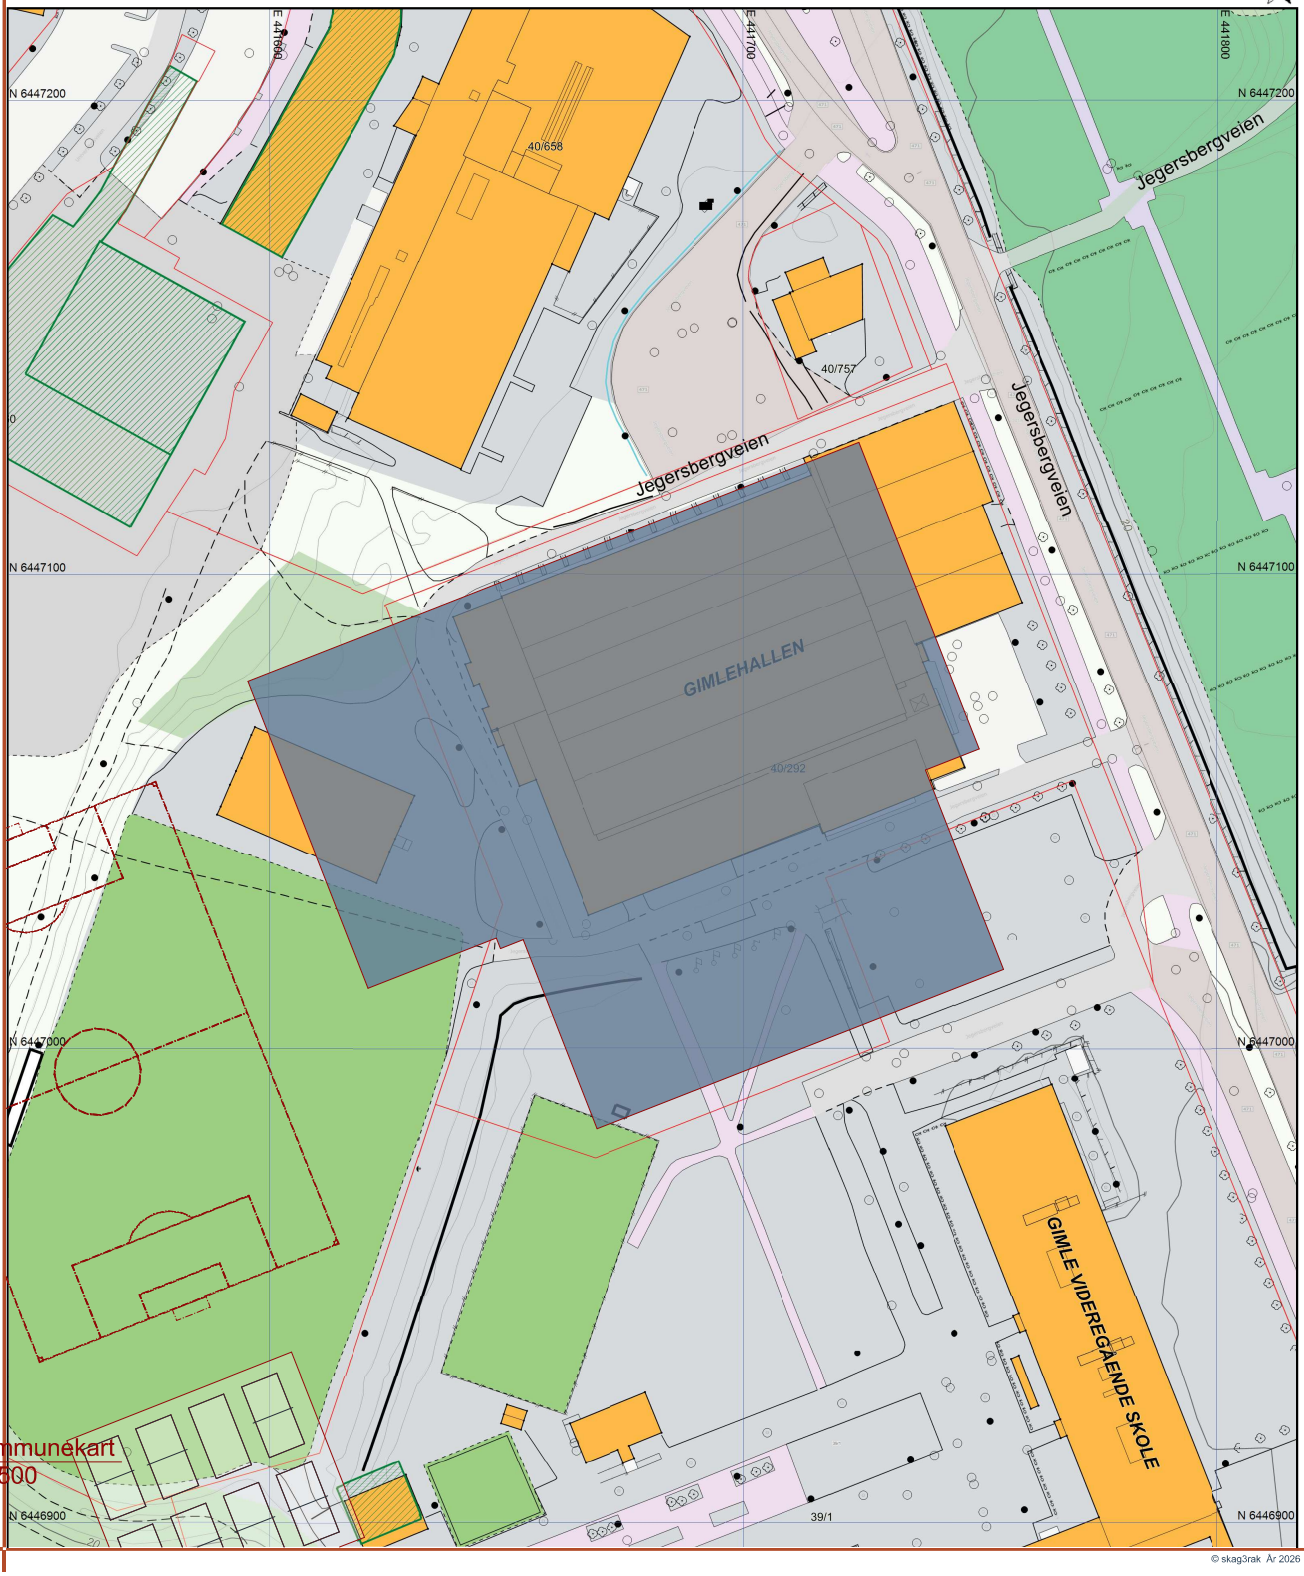

ommunekart
1500

© skag3rak År 2026

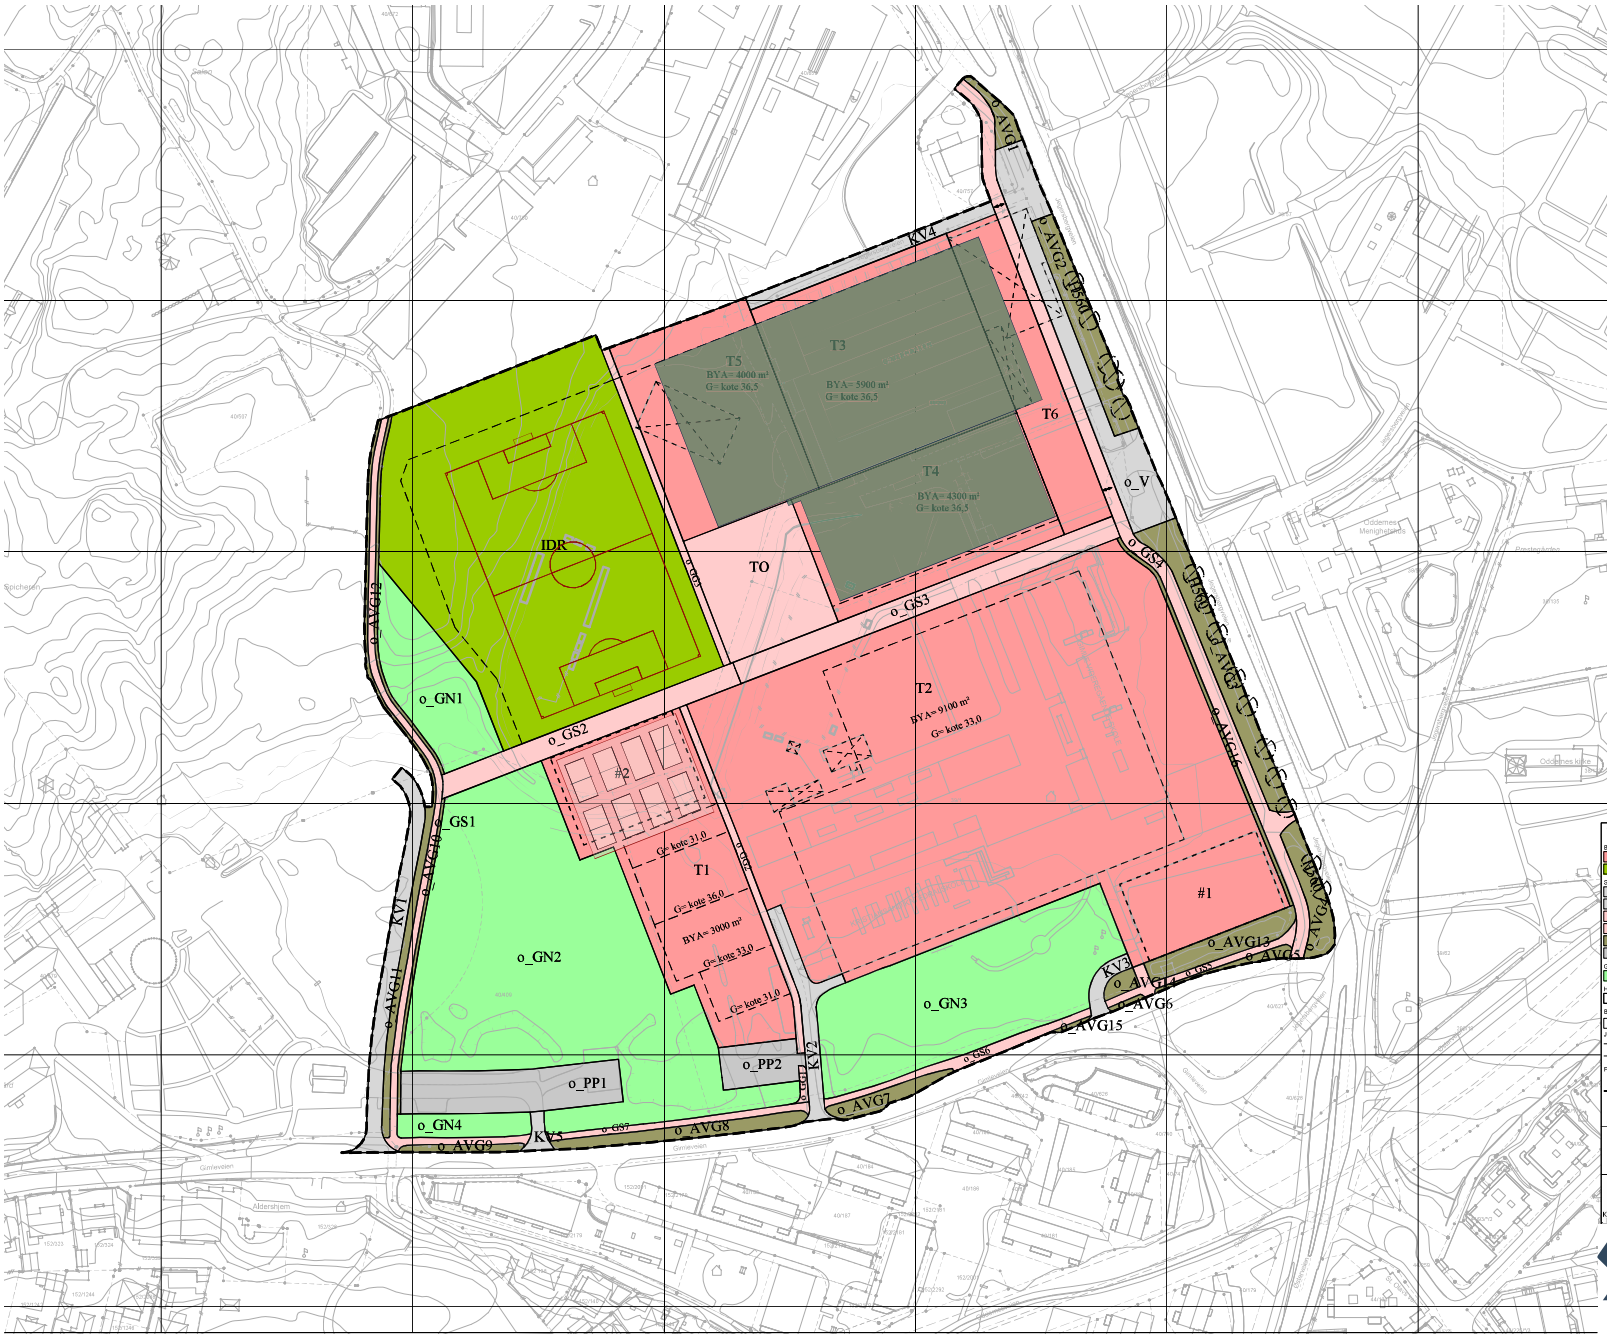

TEGNFORKLARING

Bebyggelse og anlegg (PBL2008 §12-5 NR.1)

T	Tyrkeslagring
IDR	Idrett

Samferdselsanlegg og teknisk infrastruktur (PBL2008 §12-5 NR.2)

V	Veg
KV	Kjørveg
TO	Torg
GS	Gangfrykkelveg
AVG	Annen veggrunn - grantarealt
PP	Parkeringsplasser med bestemmelser

Grønnstruktur (PBL2008 §12-5 NR.3)

GN	Naturområde

Hensynssoner (PBL2008 §12-6)

H560	Angittensynsone - Bevaring naturmiljø

Bestemmelsesområder (PBL2008 §12-7)

#	Bestemmelsesområde

Juridiske linjer og punkt PBL2008

- Angittensyngrense
- Bestemmelsegrense

Felles for PBL 1985 og 2008

- Regulerings- og bebyggelsesplanområde
- Planens begrensning

Formålsgrense
Byggegrense
Byggelinje
Bebyggelse som forv.
Avkjørsel

Kartopplysninger

Kilde for basiskart:	FKB	Ekvidistanse 1m	
Dato for basiskart:	13.03.2024	Kartmålestokk	1:1000
Koordinatsystem:	UTM sone 32 / Euref89		
Høydegrunnlag:	NN2000		

Kristiansand kommune

AREALPLAN ETTER PBL AV 2008

Områderegulering for

Gimle - idrettsanlegg og videregående skole

SKAG3RAK

ARKITEKTER

post@skag3rak.no

© skag3rak År 2025