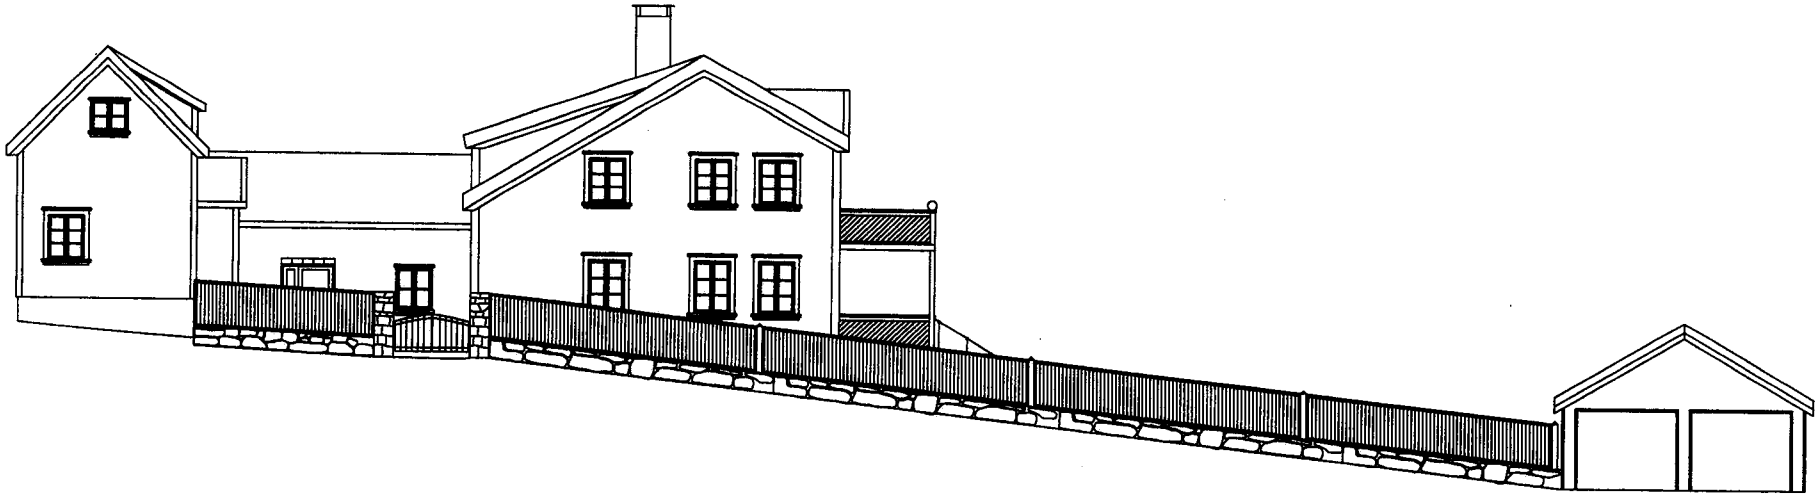

FASADE VEST

Terreng Profil.

REV. INDEX	ANT.	ENDRINGEN GJELDER	SIGN	DATO

SNITT VEST
NY ENEBOLIG TILKOBLET EKSISTERENDE BYGNING
LILLESAND

Dato 31/01 2017	Tegnet av Sunnar		Målestok 1:200
Fasit		Godkjent	

Ny enebolig
Ruth og Lasse Leirfall

Utarbeidet av | Kontrollert av | Godkjent av