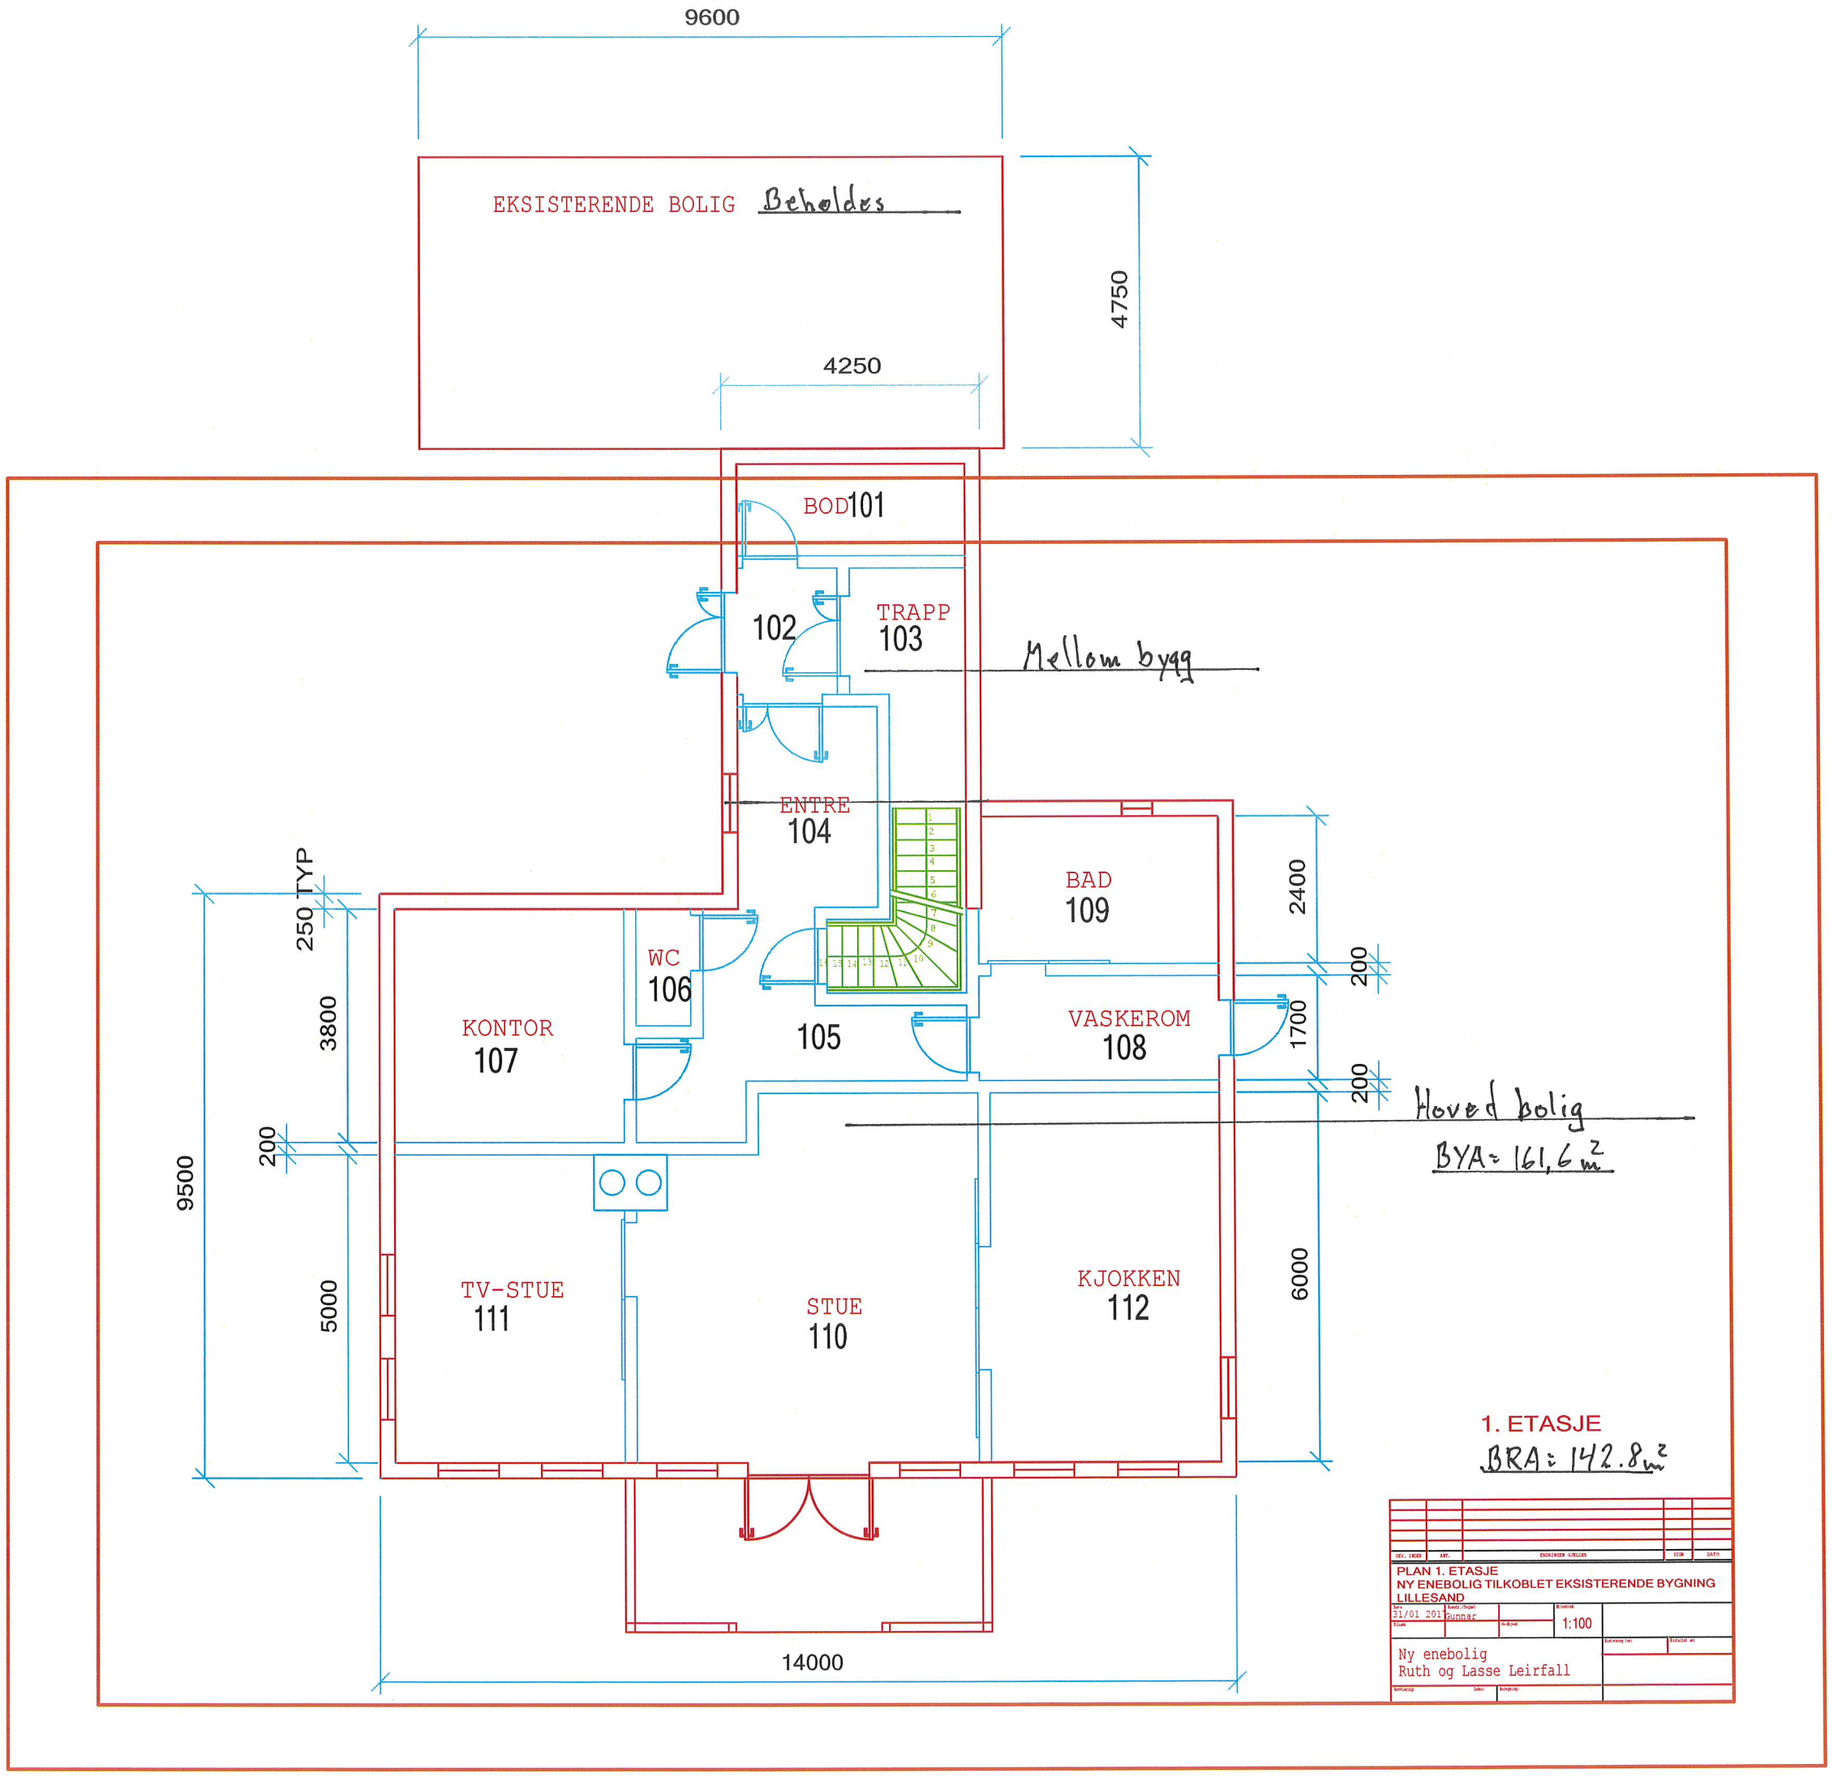
9600
EKSISTERENDE BOLIG Beholdes
4750
4250
BOD 101
102
TRAPP
103
Mellom bygg
ENTRE
104
BAD
109
2400
200
1700
200
VASKEROM
108
105
WC
106
KONTOR
107
250 TYP
3800
200
9500
5000
TV-STUE
111
STUE
110
KJOKKEN
112
6000
14000
Hoved bolig
BYA: 161,6 m²
1. ETASJE
BRA: 142.8 m²
PLAN 1. ETASJE
NY ENEBOLIG TILKOBLET EKSISTERENDE BYGNING
LILLESAND
31/01 201
Bunnar
1:100
Ny enebolig
Ruth og Lasse Leirfall