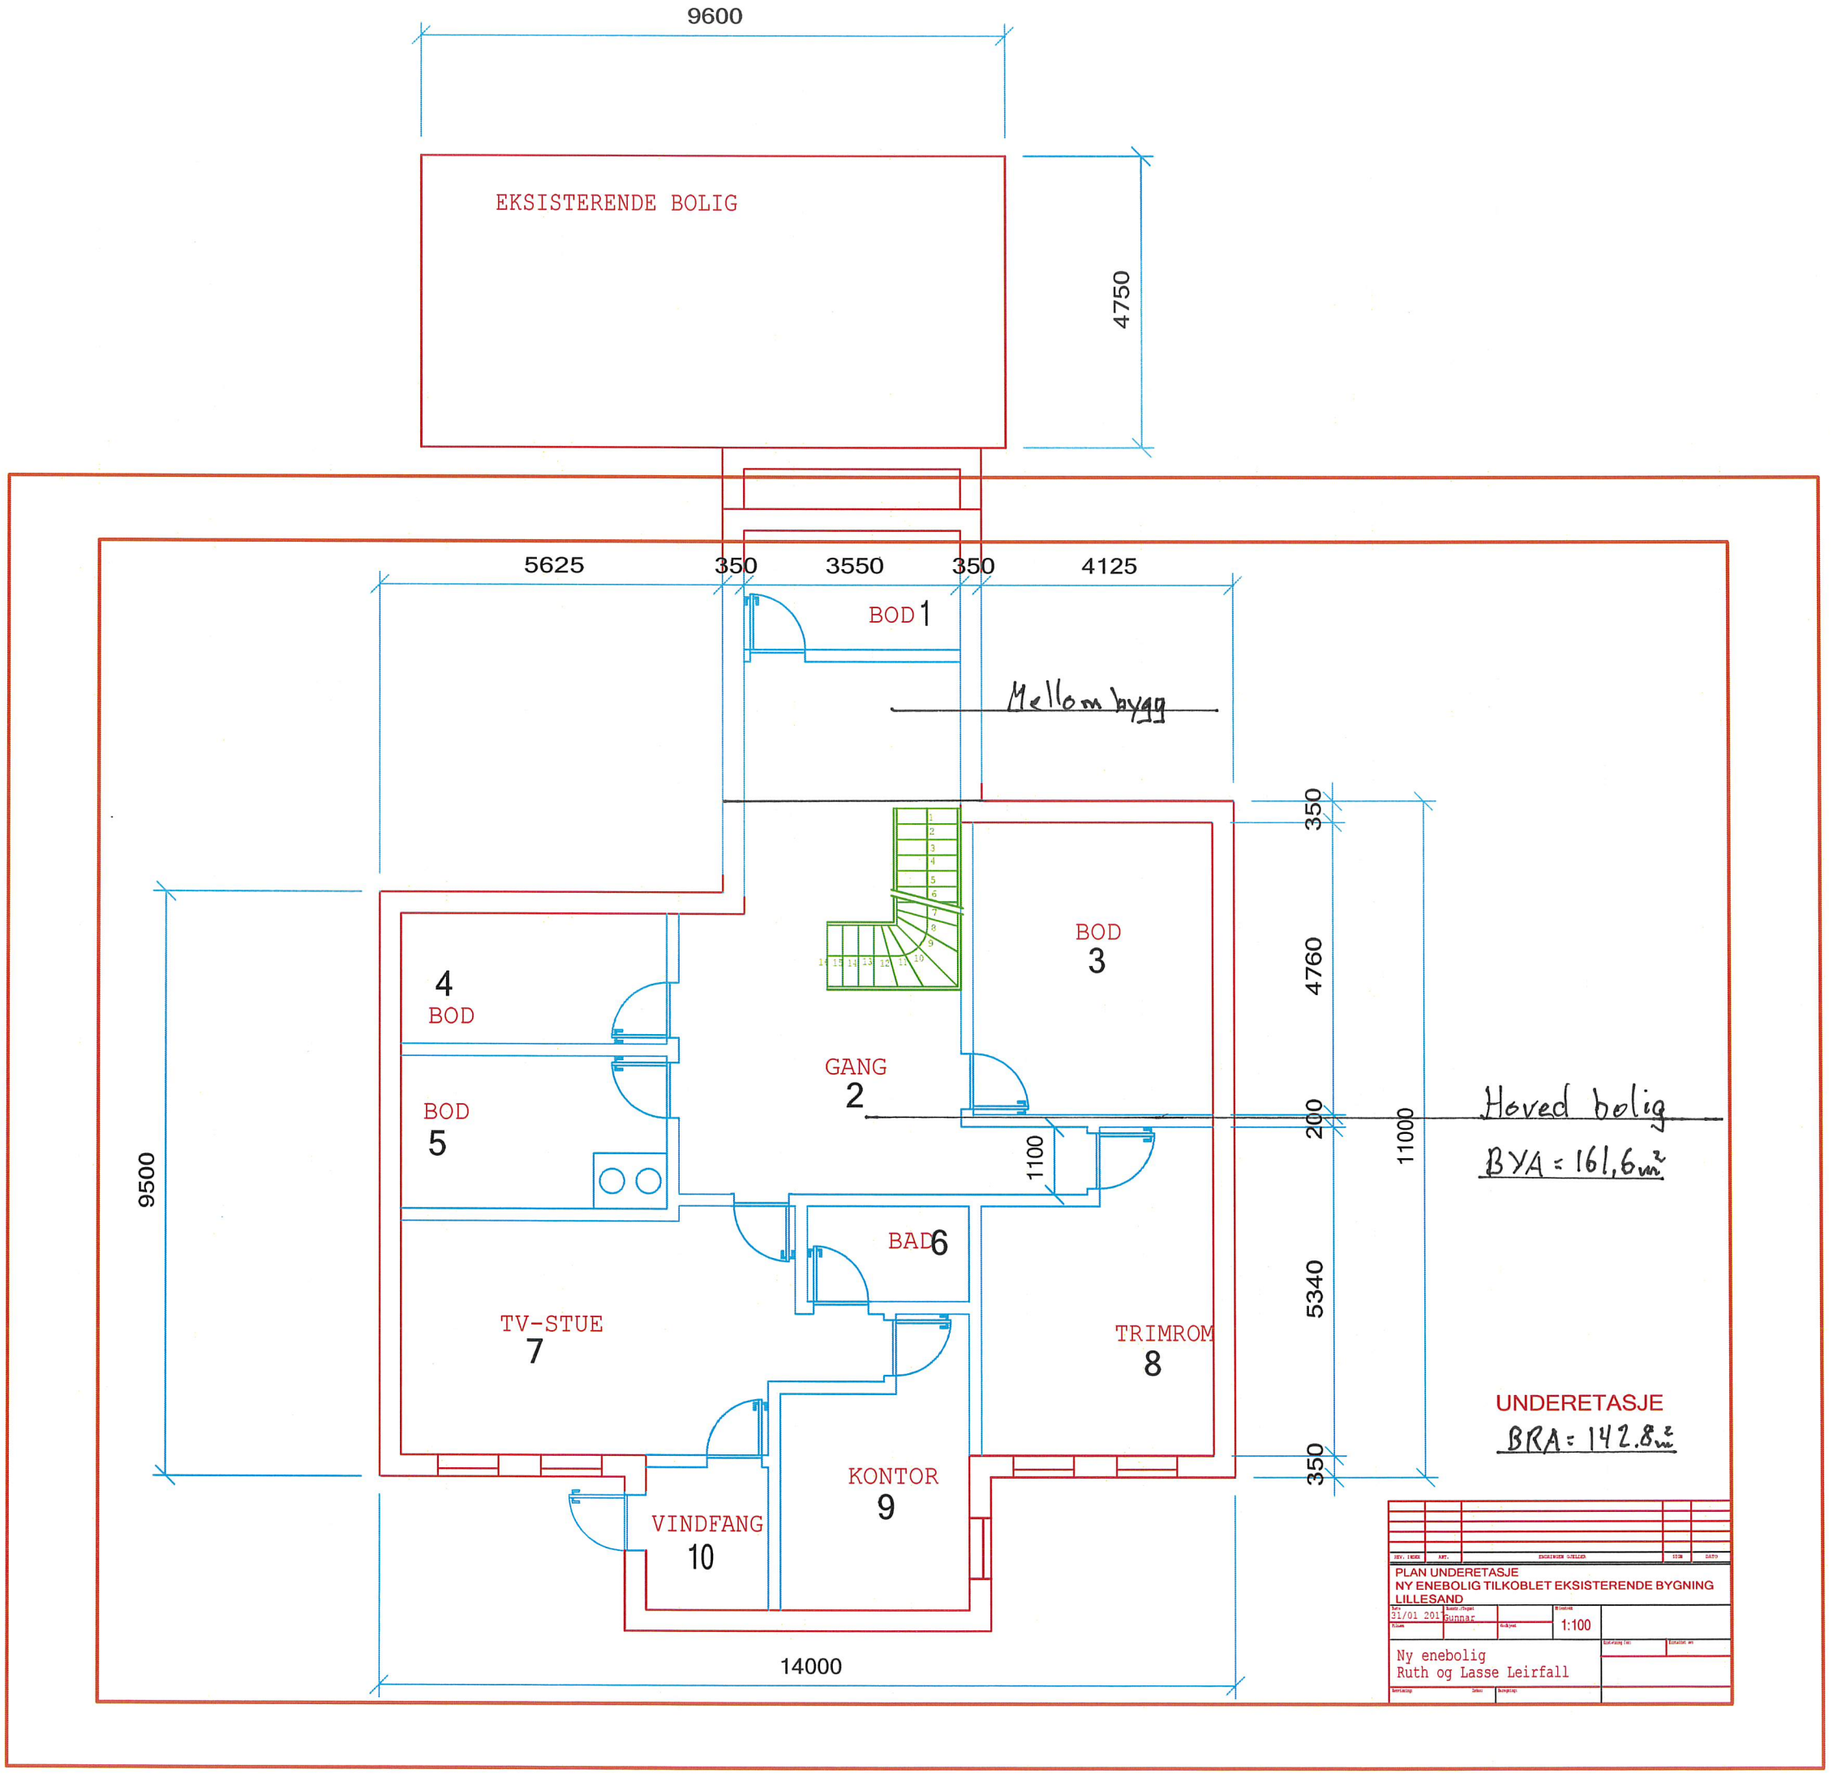
9600
EKSISTERENDE BOLIG
4750
5625
350
3550
350
4125
BOD 1
Mellom bygg
350
4760
200
11000
5340
350
9500
14000
4
BOD
BOD
5
GANG
2
BOD
3
1100
BAD 6
TV-STUE
7
TRIMROM
8
KONTOR
9
VINDFANG
10
Hoved bolig
BYA = 161,6 m²
UNDERETASJE
BRA = 142.8 m²
PLAN UNDERETASJE
NY ENEBOLIG TILKOBLET EKSISTERENDE BYGNING
LILLESAND
31/01 2011
Gunnar
1:100
Ny enebolig
Ruth og Lasse Leirfall