Vedlegg E3 – til søknad om tillatelse til tiltak

Eiendom	Gnr 47, Bnr 224, Samuel Nicolai Hansensgt 10a, Lillesand
Tiltakshaver	Ruth og Lasse Leirfall

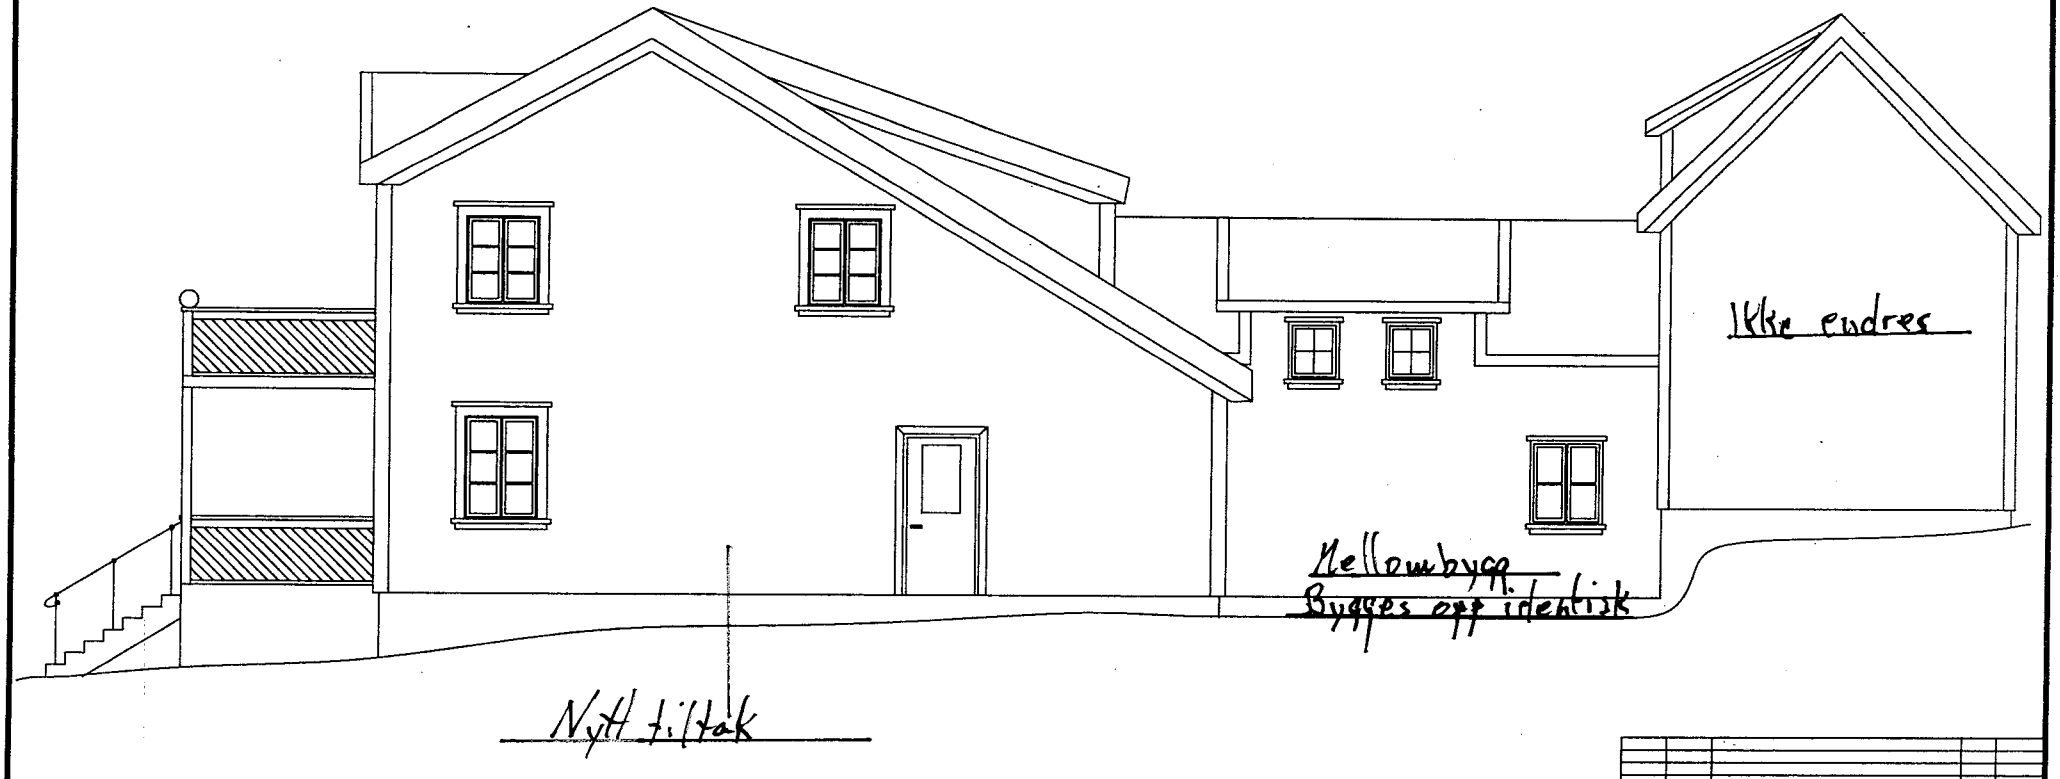

FASADE ØST

REV. INDEX	ANT.	ENDRINGEN GJELDER	SIGN	DATO

FASADE ØST
NY ENEBOLIG TILKOBLET EKSISTERENDE BYGNING
LILLESAND

Dato 01/12 2015	Tegnet/Rettet Sumar	Godkjent	Målestok 1:100

Ny enebolig
Ruth og Lasse Leirfall