


Vedlegg E1 - til søknad om tillatelse til tiltak

Eiendom Gnr 47, Bnr 224, Samuel Nicolai Hansensgt 10a, Lillesand
 Tiltakshaver Ruth og Lasse Leirfall

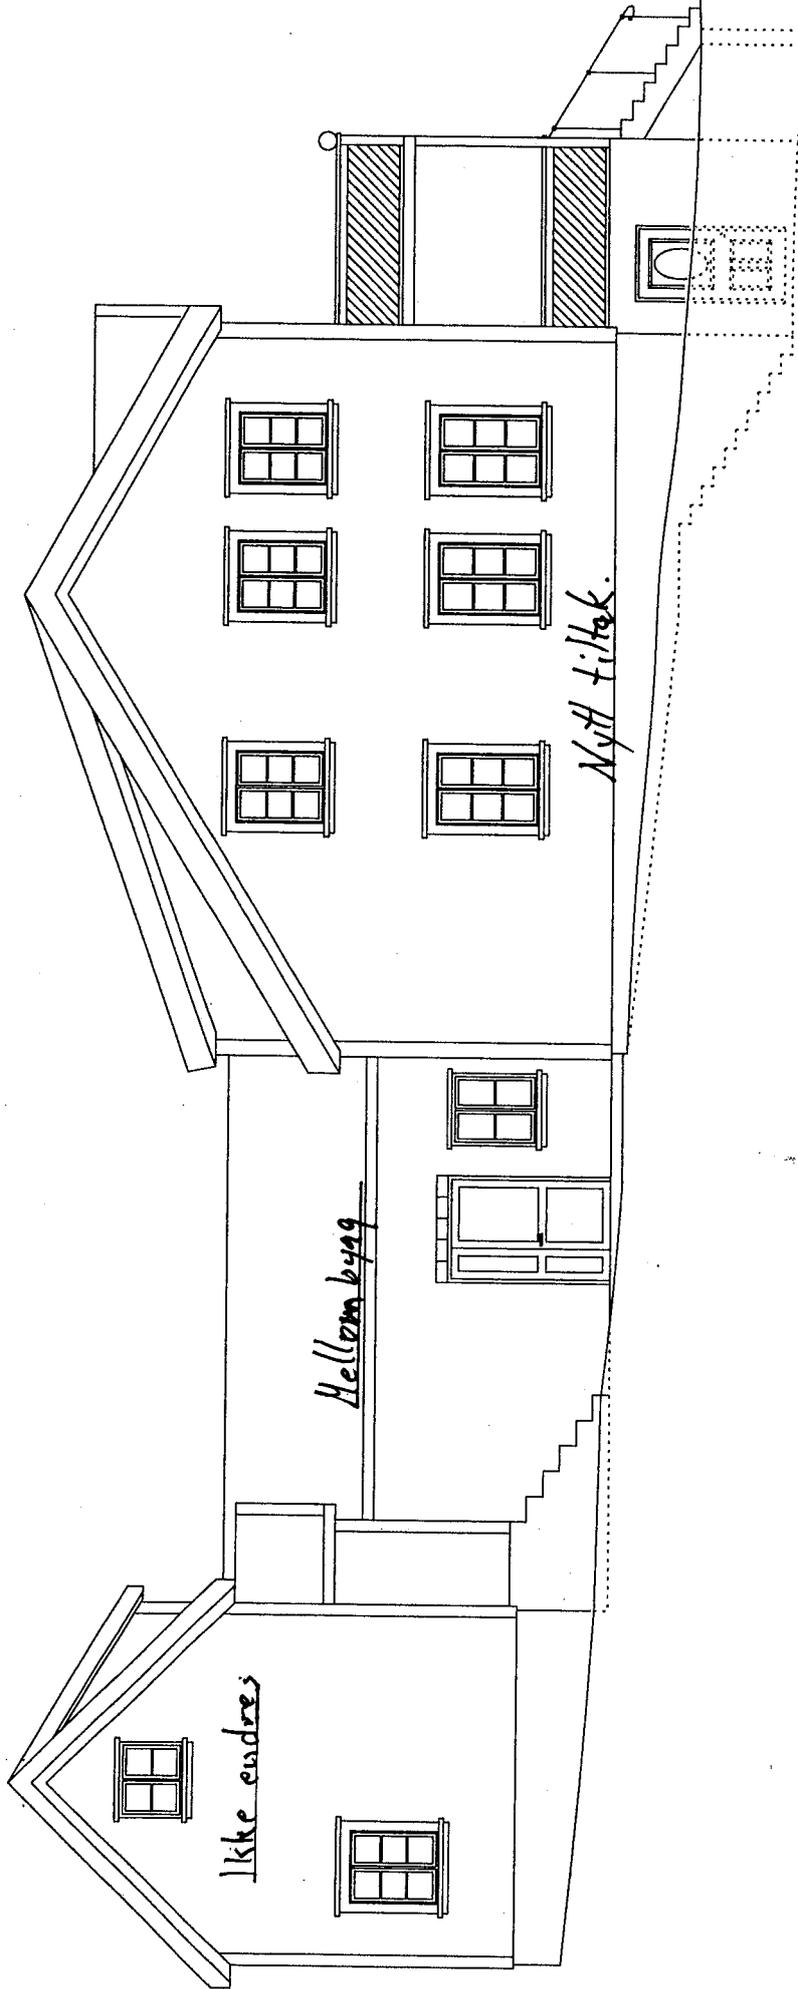

FASADE VEST

ARK. NR.	REV.	DATE	BYGGER
FASADE VEST			
NY ENEBOLIG TILKOBLET EKKSISTERENDE BYGNING			
LILLESAND			
PROJ. NR.	PROJ. NAVN	PROJ. STADT	PROJ. STADT
22/2016			
BYGGER	BYGGER NR.	BYGGER NR.	BYGGER NR.
Ny enebolig			
Ruth og Lasse Leirfall			
BYGGER	BYGGER NR.	BYGGER NR.	BYGGER NR.