47/224

Dato: 14.06.2022 Målestokk: 1:500 Koordinatsystem: UTM 32N
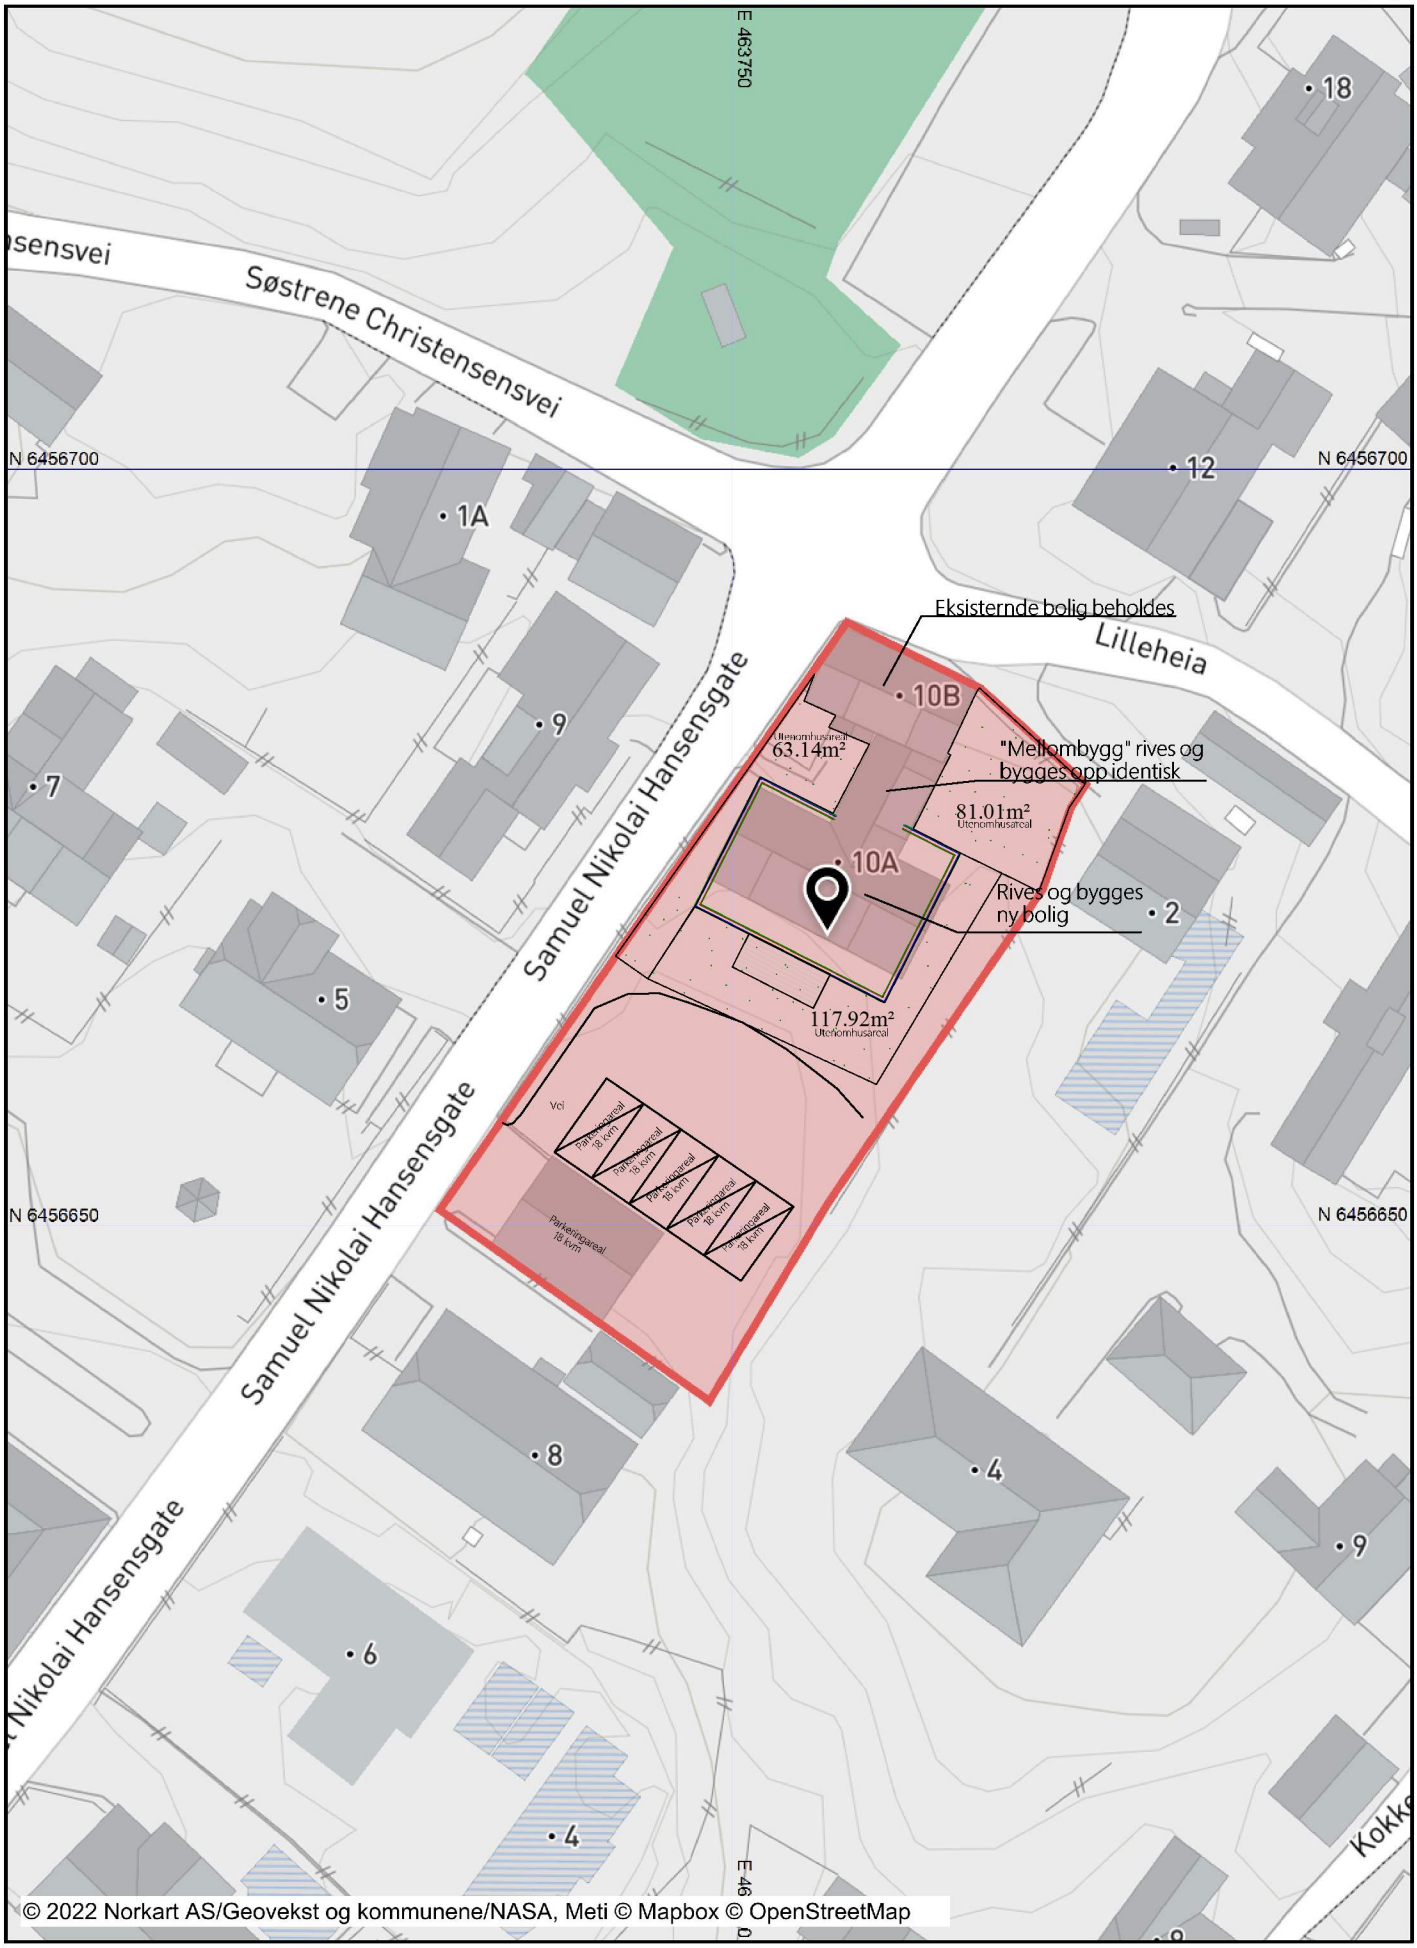
N