



1:200 3D hall 1




1:200 3D hall 2

Prosjekt: Parkveien 4 og 6	Gnr./Bnr.:
Prosjektfase: Illustrasjon regulering	
Prosjekterende: SAXE saxe.no	
Tiltakshaver: Fengslet 1862 AS Sørensen & Moen AS	Dato: 9.4.2026
© Alle rettigheter tilhører utførende for prosjekteringen, kopiering eller bruk av disse tegningene er forbudt uten skriftlig samtykke	Målestokk: 1: (A3)
Tegning: 3D hall	Tegningsnr.: A40-3



Hall sett fra Håvet

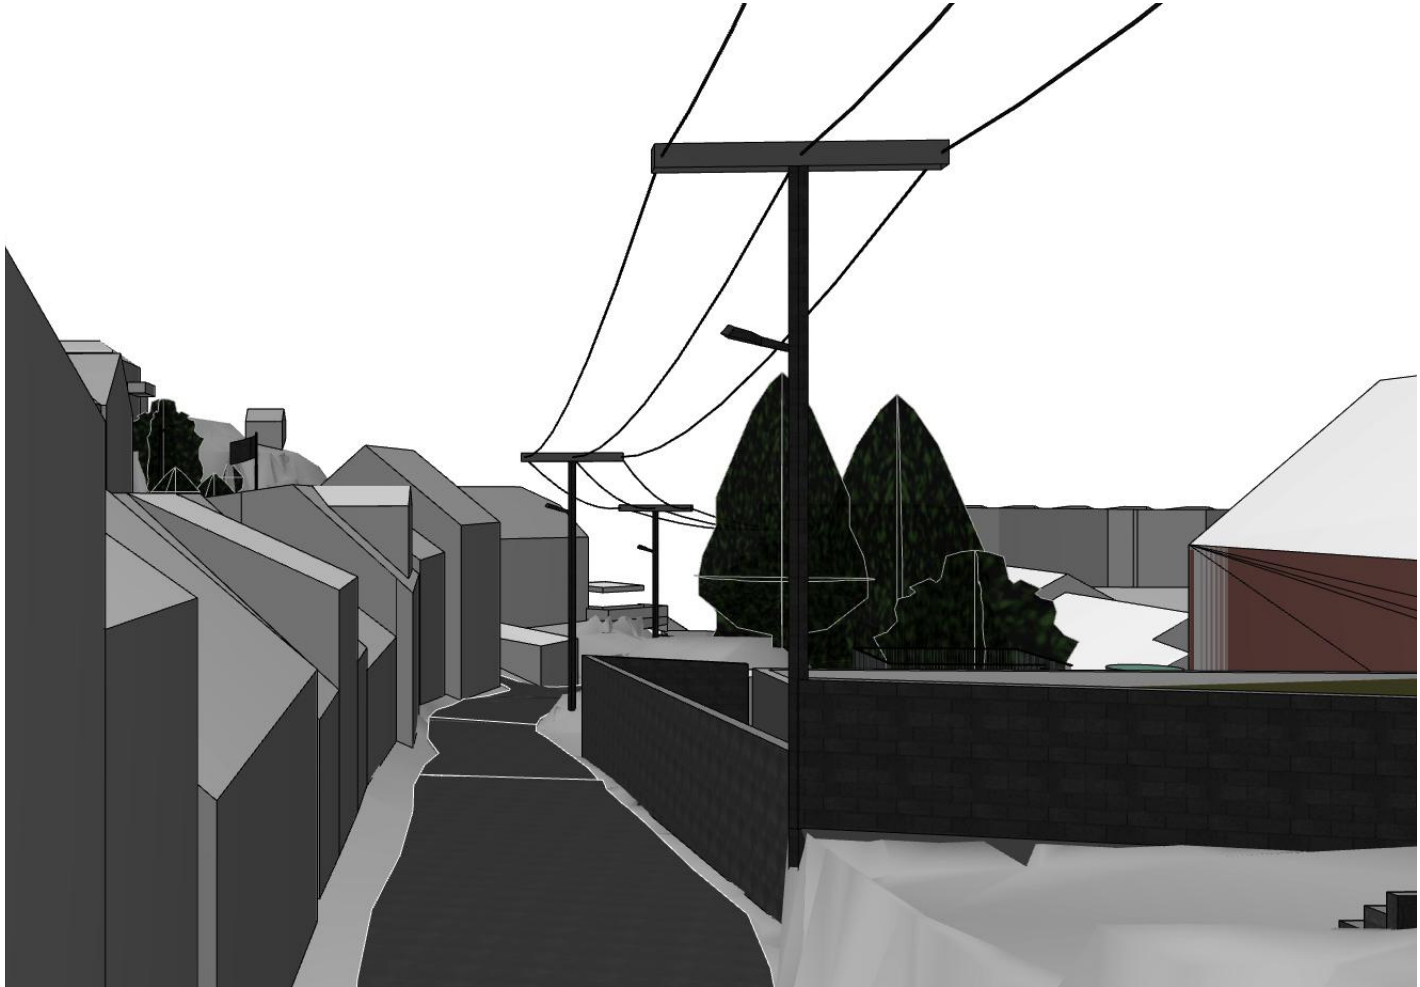

Hall sett fra Håvet



Hall sett ovenfra

Prosjekt: Parkveien 4 og 6	Gnr./Bnr.:
Prosjektfase: Illustrasjon regulering	
Prosjekterende: SAXE saxe.no	
Tiltakshaver: Fengslet 1862 AS Sørensen & Moen AS	Dato: 9.4.2026
© Alle rettigheter tilhører utførende for prosjekteringen. kopiering eller bruk av disse tegningene er forbudt uten skriftlig samtykke	Målestokk: 1: (A3)
Tegning: 3D hall 2	Tegningsnr.: A40-6



Prosjekt: Parkveien 4 og 6	Gnr./Bnr.:
Prosjektfase: Illustrasjon regulering	
Prosjekterende: S A X E saxe.no	
Tiltakshaver: Fengslet 1862 AS Sørensen & Moen AS	Dato: 29.1.2026
© Alle rettigheter tilhører utførende for prosjekteringen, kopiering eller bruk av disse tegningene er forbudt uten skriftlig samtykke	Målestokk: 1:500 (A3)
Tegning: Utomhusplan 4 & 6	Tegningsnr.: A10-2