



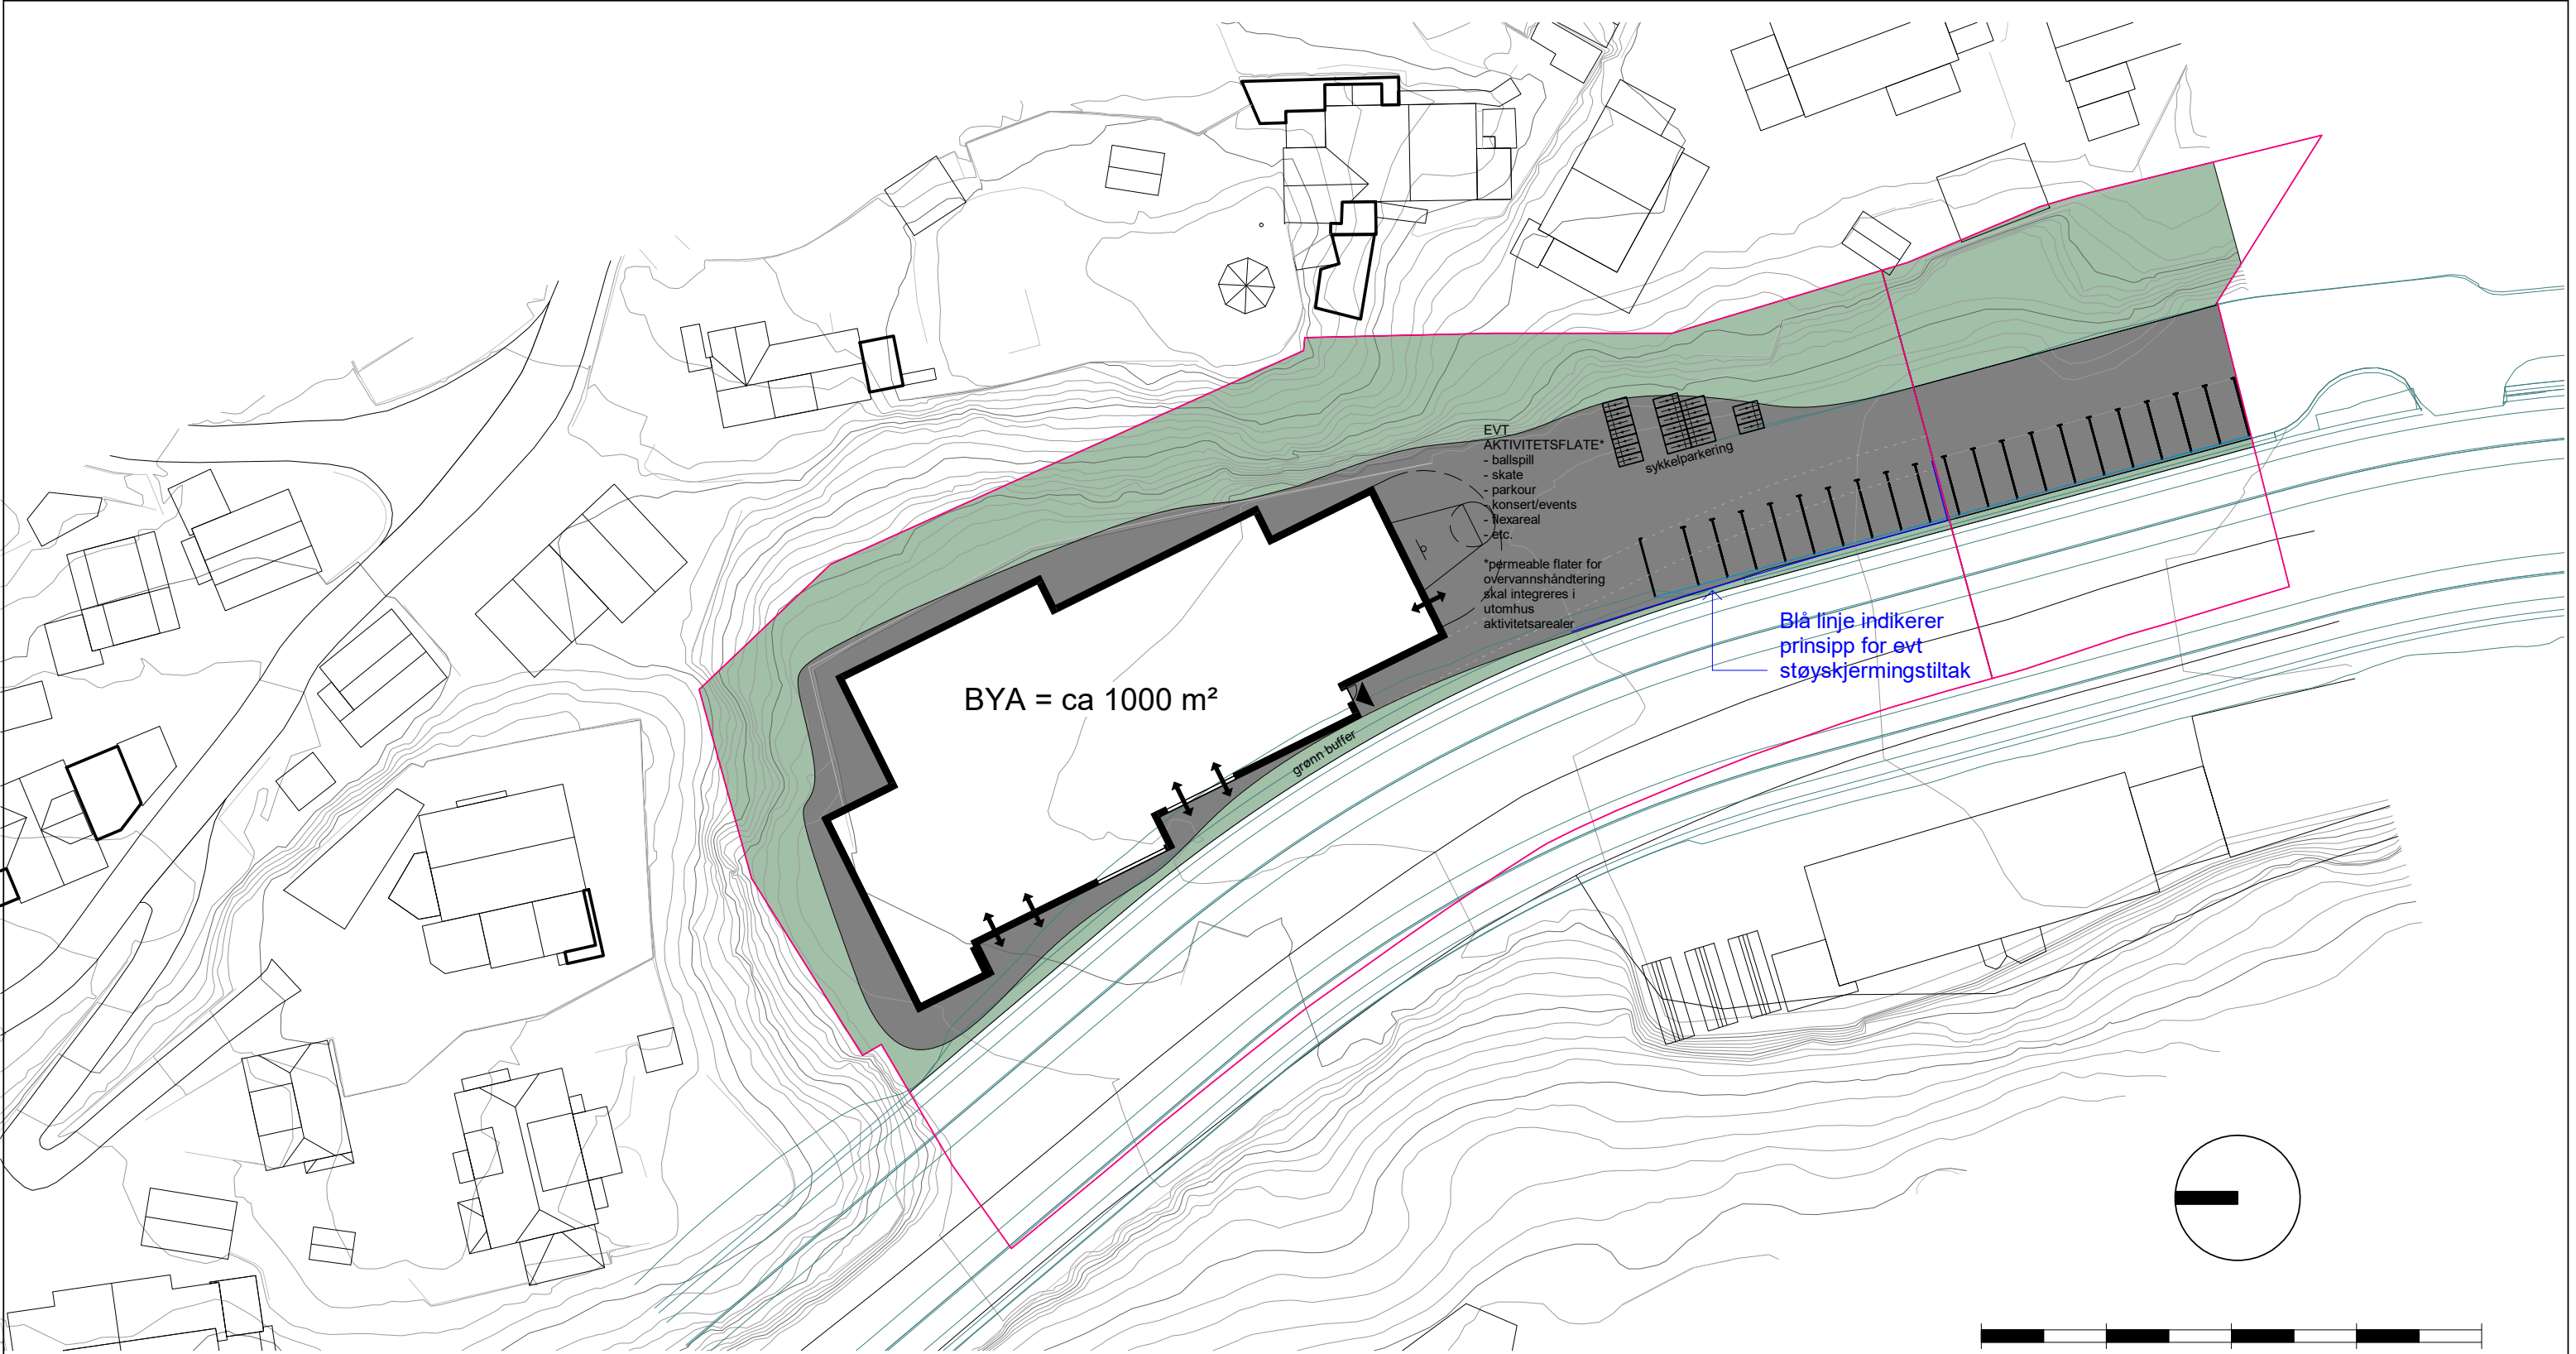

FORELØPIG TEGNING - 24.03.2026 // kuo

Tegning: Situasjonsplan Byggherre og prosjekt: GAME Norge GAME Streethouse Arendal	Revisjon: KUO	Rev. KS: -	Dato: 21.01.26
	Tegnet av: KUO	Kontrollert av: YT	Dato: 21.01.26
	Mål: 1 : 500	Prosjektnummer: 2413	
JAJA JAJA Architects ApS T: 48 15 13 74	Tegningsnummer: GMA-A-10-01		Rev. nr: 1

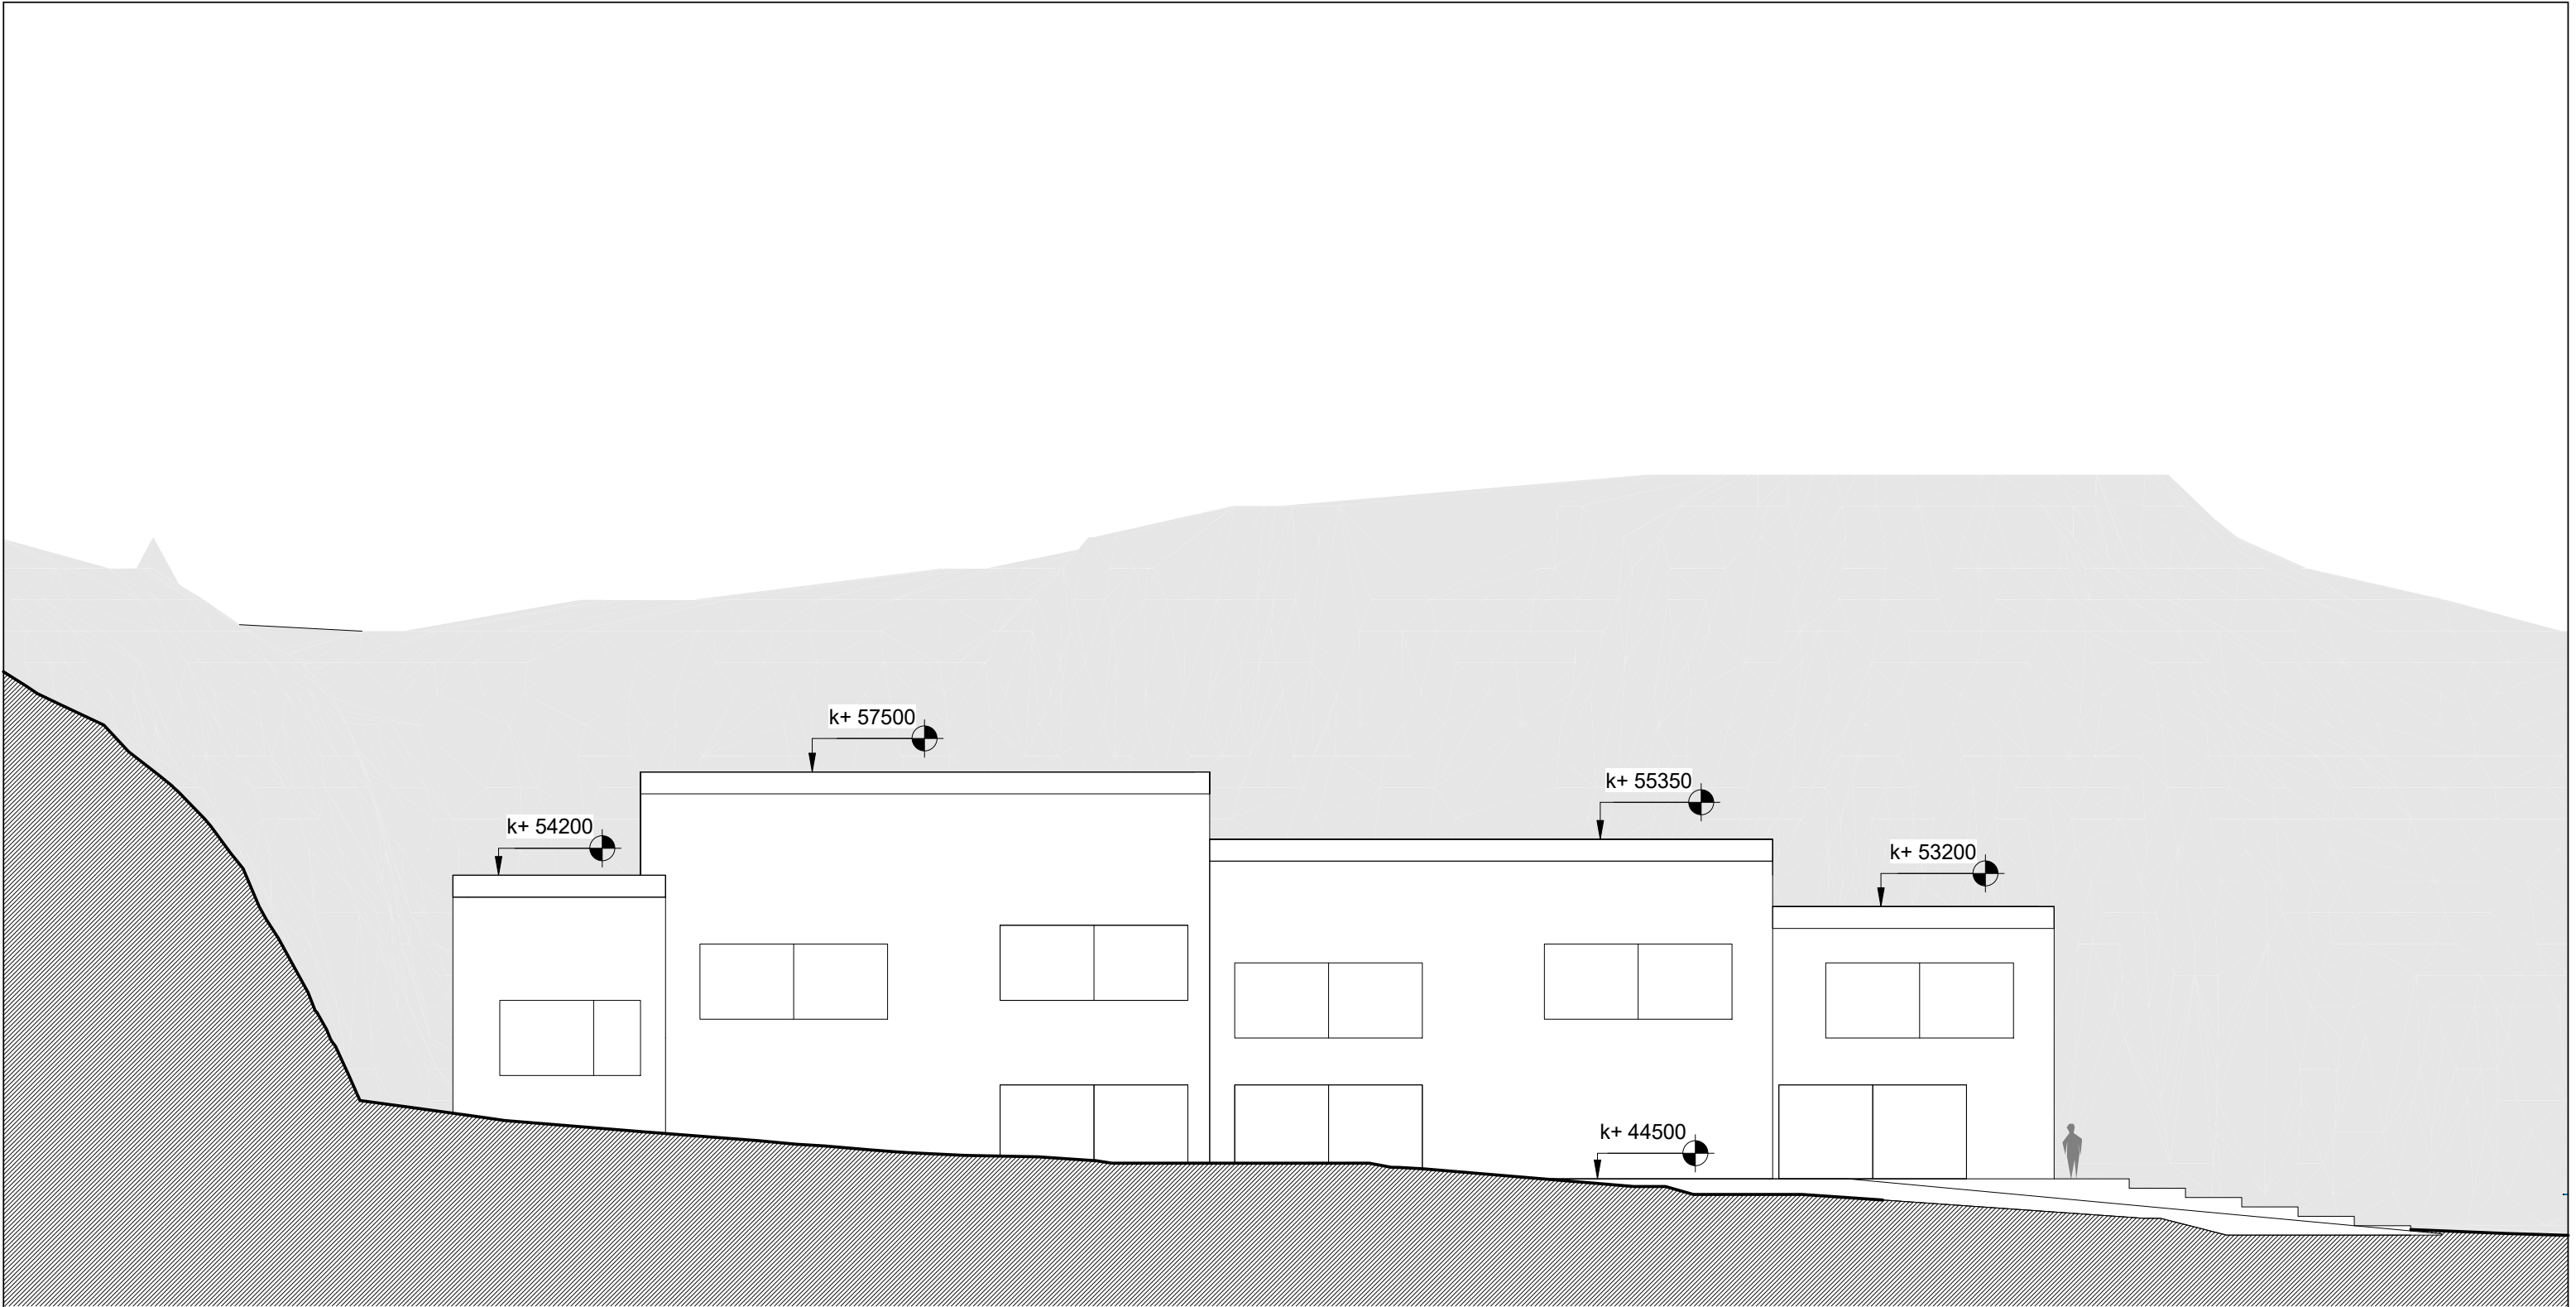

FORELØPIG TEGNING - 24.03.2026 // kuo

Tegning: Fasade vest, volumskisse	Revisjon: KUO	Rev. KS:		Dato: 02.02.26
	Tegnet av: KUO	Kontrollert av: YT		Dato: 02.02.26
	Mål: 1 : 200	Prosjektnummer: 2413		
Byggherre og prosjekt: GAME Norge GAME Streethouse Arendal		Tegningsnummer: GMA-A-30-01		Rev. nr: 1
JAJA		JAJA Architects ApS T: 48 15 13 74		