



Arendal

Situasjonsplan

Tegnforklaring

grensepunkttype

- 51 - Offentlig godkjent
- 56 - Umerket
- 89 - Murhjørne
- 90 - Hushjørne
- 97 - Ukjent
- 99 - Geometrisk hjelpepunkt

noyaktighet

- Nøyaktig - ≤ 10 cm
- Middels nøyaktig - 11 - 30 cm
- Mindre nøyaktig - 31 - 199 cm

Hjelpelinjetype, Tvist

- Fiktive hjelpelinjer Fiktive
- Eiendomsteig

Bygningstatus


- FA - Ferdigattest | MB -
- Bygning flyttet, revet, brent.
- Adressepunkt Matrikkel




Målestokk 1:500

3 sykkelstativer ved Torvet


04.09.2025

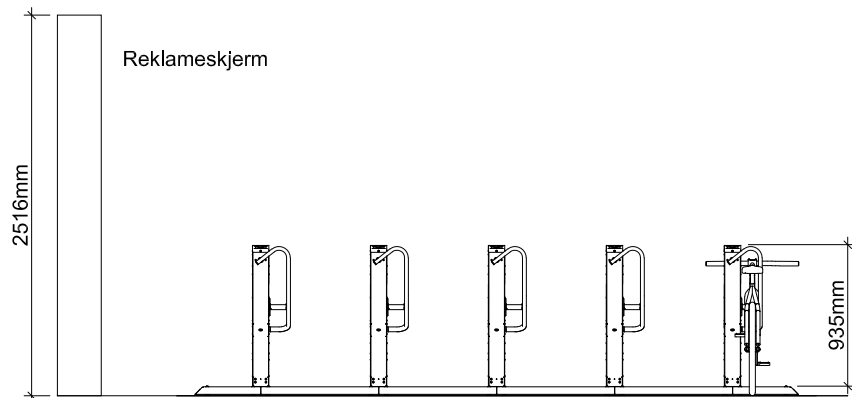


SNITT, SETT MOT ØST

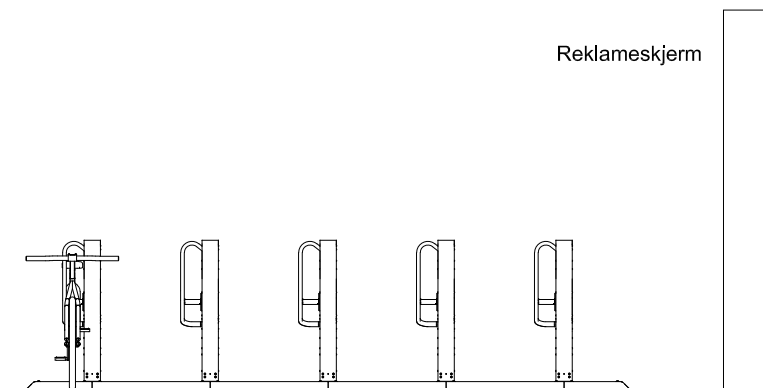


SNITT, SETT MOT VEST

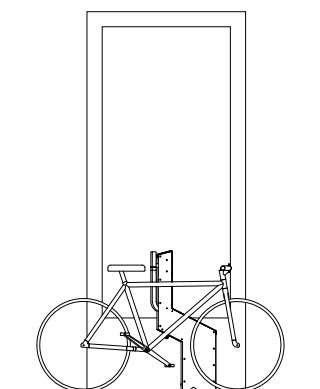


SNITT, SETT MOT NORD

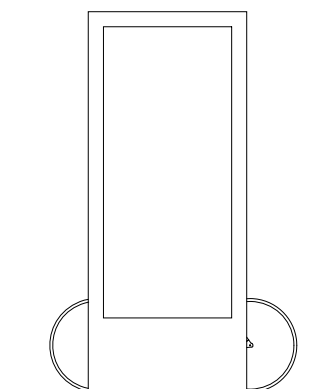

SNITT, SETT MOT SØR

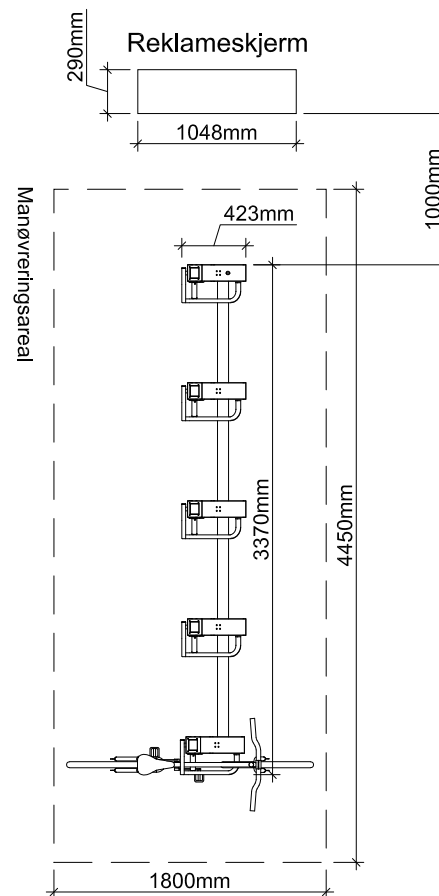

PLAN

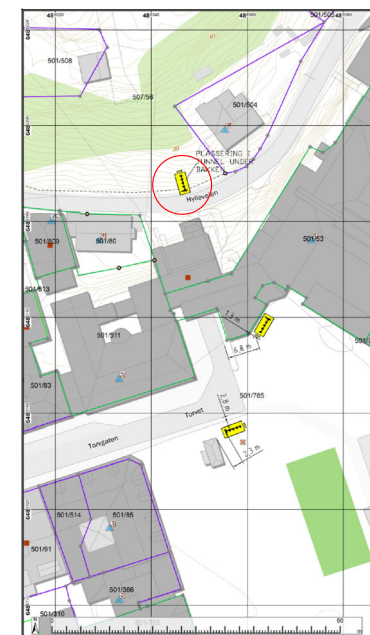

Revisjon/ending	Dato	Sign.	Kontr.	Rev.
OPPDRAAGSGIVER				
Baia Mobility AS				
Filnavn	Ansv. prosj.	Tegnet	Godkjent	Dato
L-25059-520	CS	SL	CS	21.01.26
Målestokk				
A4 1:50				
PROSJEKT				
Sykkelstativ i Arendal				
Tegningen gjelder				
Plan og snitt				
Torvet nord, i tunnel				
PROSJEKTFASE				
Byggefase				
 grindaker Grindaker as Landskapsarkitekter Rådhusgata 25 Postboks 134-0 Viken 0113 Oslo tel. 23 11 34 40 fax. 23 11 34 41				
FAG	SAKSNUMMER	TEGN NR.	REVISJON	
L	25059	520	G01	