



Arendal

Situasjonsplan

Tegnforklaring

grensepunkttype

- 56 - Umerket
- 89 - Murhjørne
- 90 - Hushjørne
- 97 - Ukjent
- 99 - Geometrisk hjelpepunkt

noyaktighet

- Middels nøyaktig - 11 - 30 cm
- Mindre nøyaktig - 31 - 199 cm


Hjelpelinjetype, Tvist

----- Fiktive hjelpelinjer Fiktive

Eiendomsteig

Bygningstatus


- FA - Ferdigattest | MB -
- Adressepunkt Matrikkel

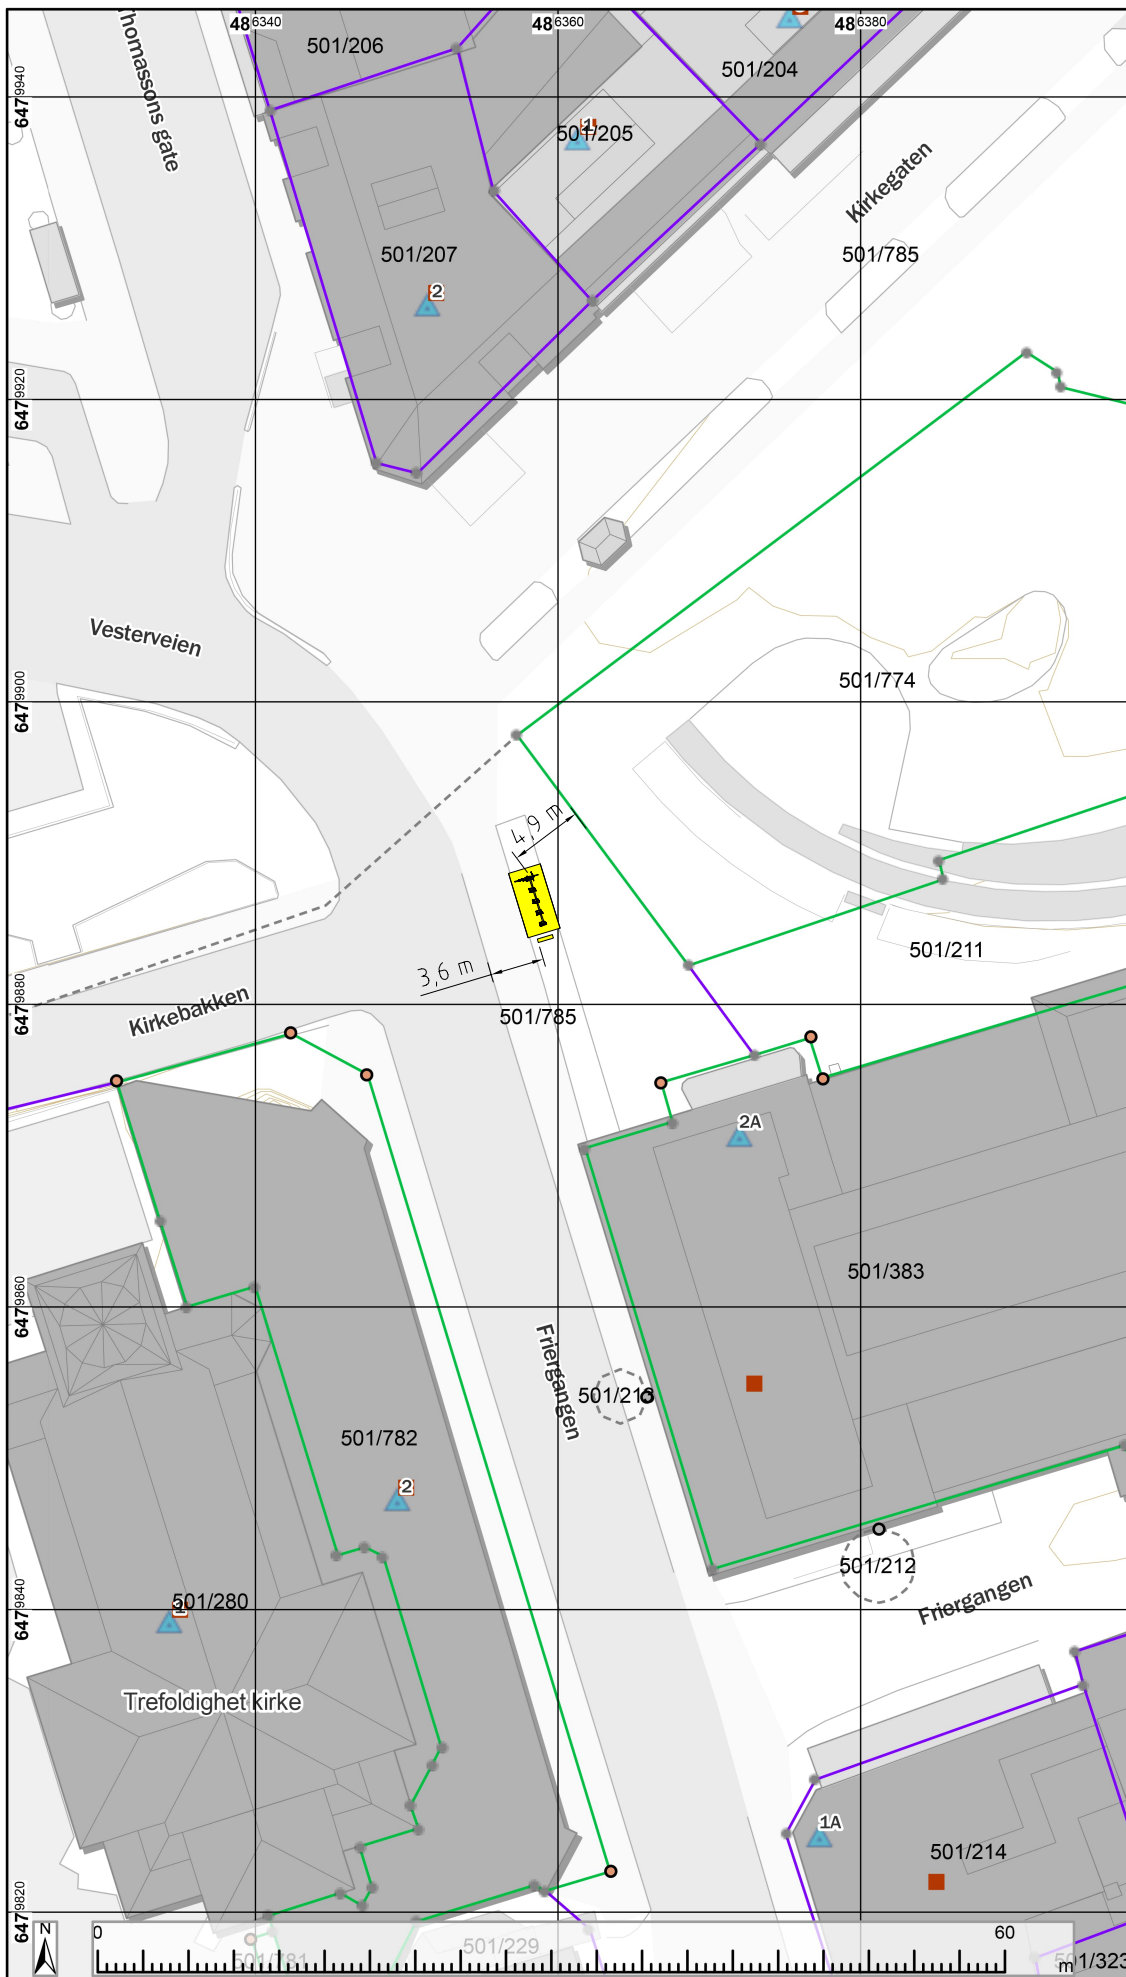


Målestokk 1:500

Sykkelstativ ved Kiwi i sentrum


04.09.2025

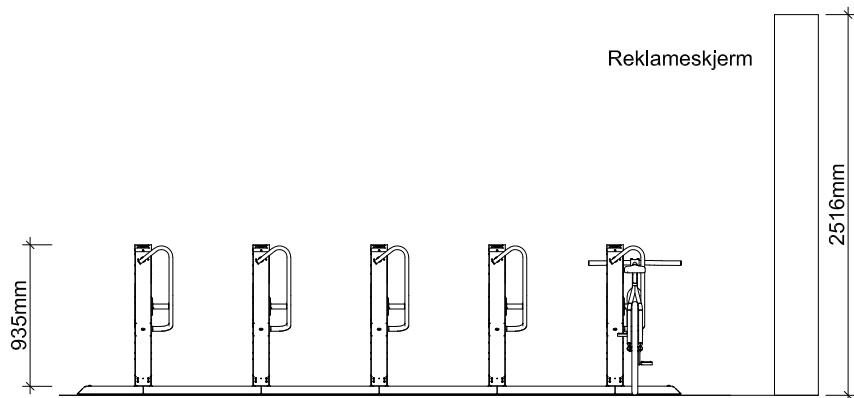



SNITT, SETT MOT NORDØST

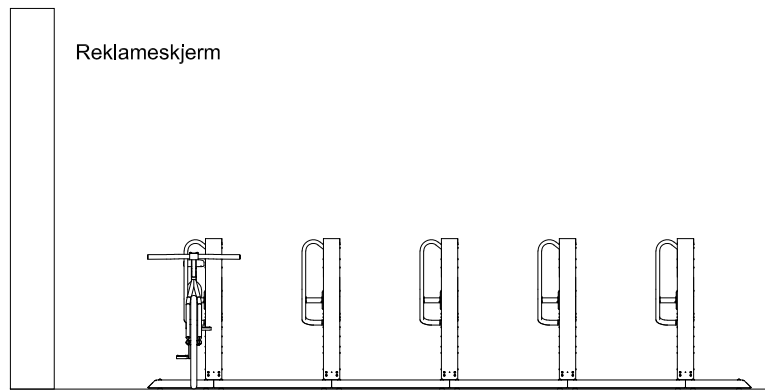

SNITT, SETT MOT SØRVEST

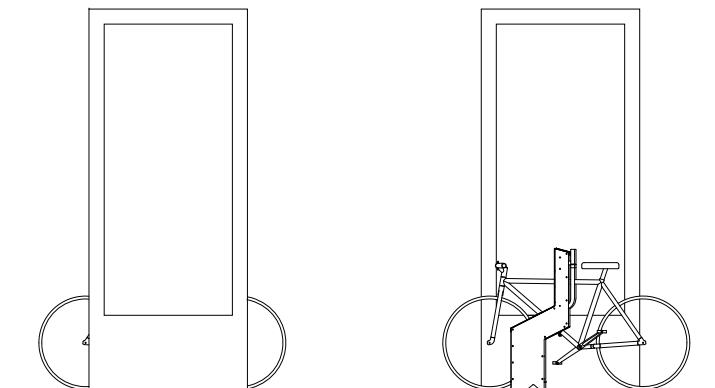

SNITT, SETT MOT NORDVEST SNITT, SETT MOT SØRØST

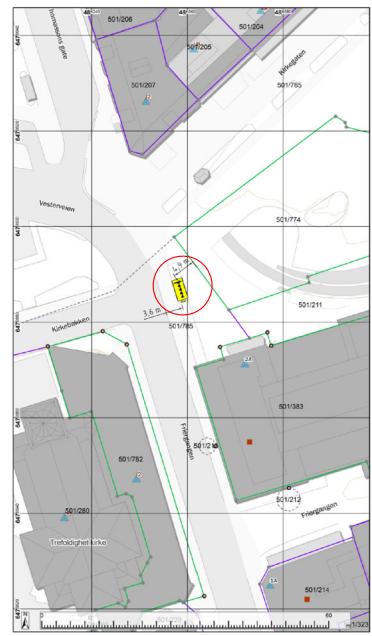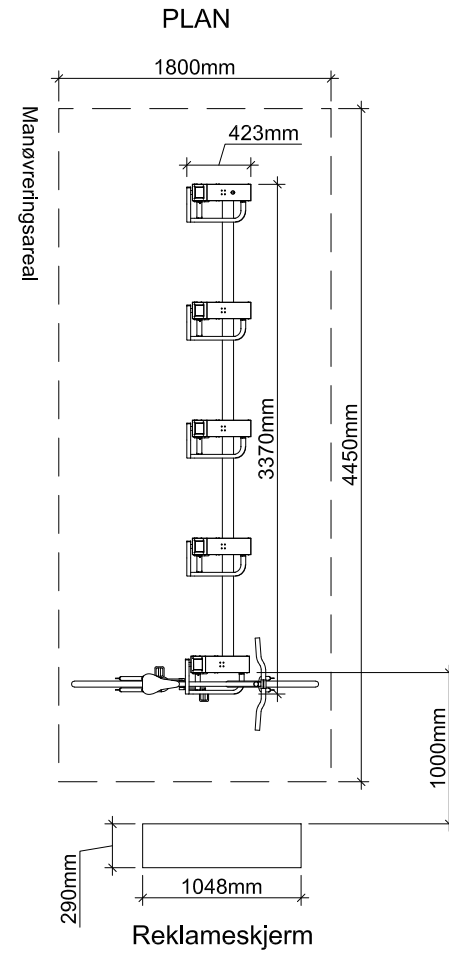

Revisjon/ending		Dato	Sign.	Kontr.	Rev.
OPPDRAAGSGIVER					
Baia Mobility AS					
Filnavn	Ansv. prosj.	Tegnet	Godkjent	Dato	Målestokk
L-25059-517	CS	SL	CS	21.01.26	A4 1:50
PROSJEKT					
Sykkelstativ i Arendal					
Tegningen gjelder					
Plan og snitt					
Kiwi sentrum					
PROSJEKTFASE					
Byggefase					
 grindaker Grindaker as Landskapsarkitekter Rådhusgata 25 Postboks 134-0 Viken 0113 Oslo tel. 23 11 34 40 fax. 23 11 34 41					
FAG	SAKSNUMMER	TEGN NR.		REVISJON	
L	25059	517		G01	