



Arendal

Situasjonsplan

Tegnforklaring

grensepunkttype

- 56 - Umerket
- 89 - Murhjørne
- 90 - Hushjørne
- 97 - Ukjent
- 99 - Geometrisk hjelpepunkt

noyaktighet


- Middels nøyaktig - 11 - 30 cm
- Mindre nøyaktig - 31 - 199 cm

Hjelpelinjetype, Tvist

- Hjelpelinje vegkant Hjelp
- Fiktive hjelpelinjer Fiktiv
- Eiendomsteig

Bygningstatus


- FA - Ferdigattest | MB -
- Bygning flyttet, revet, brent.
- Adresspunkt Matrikkel

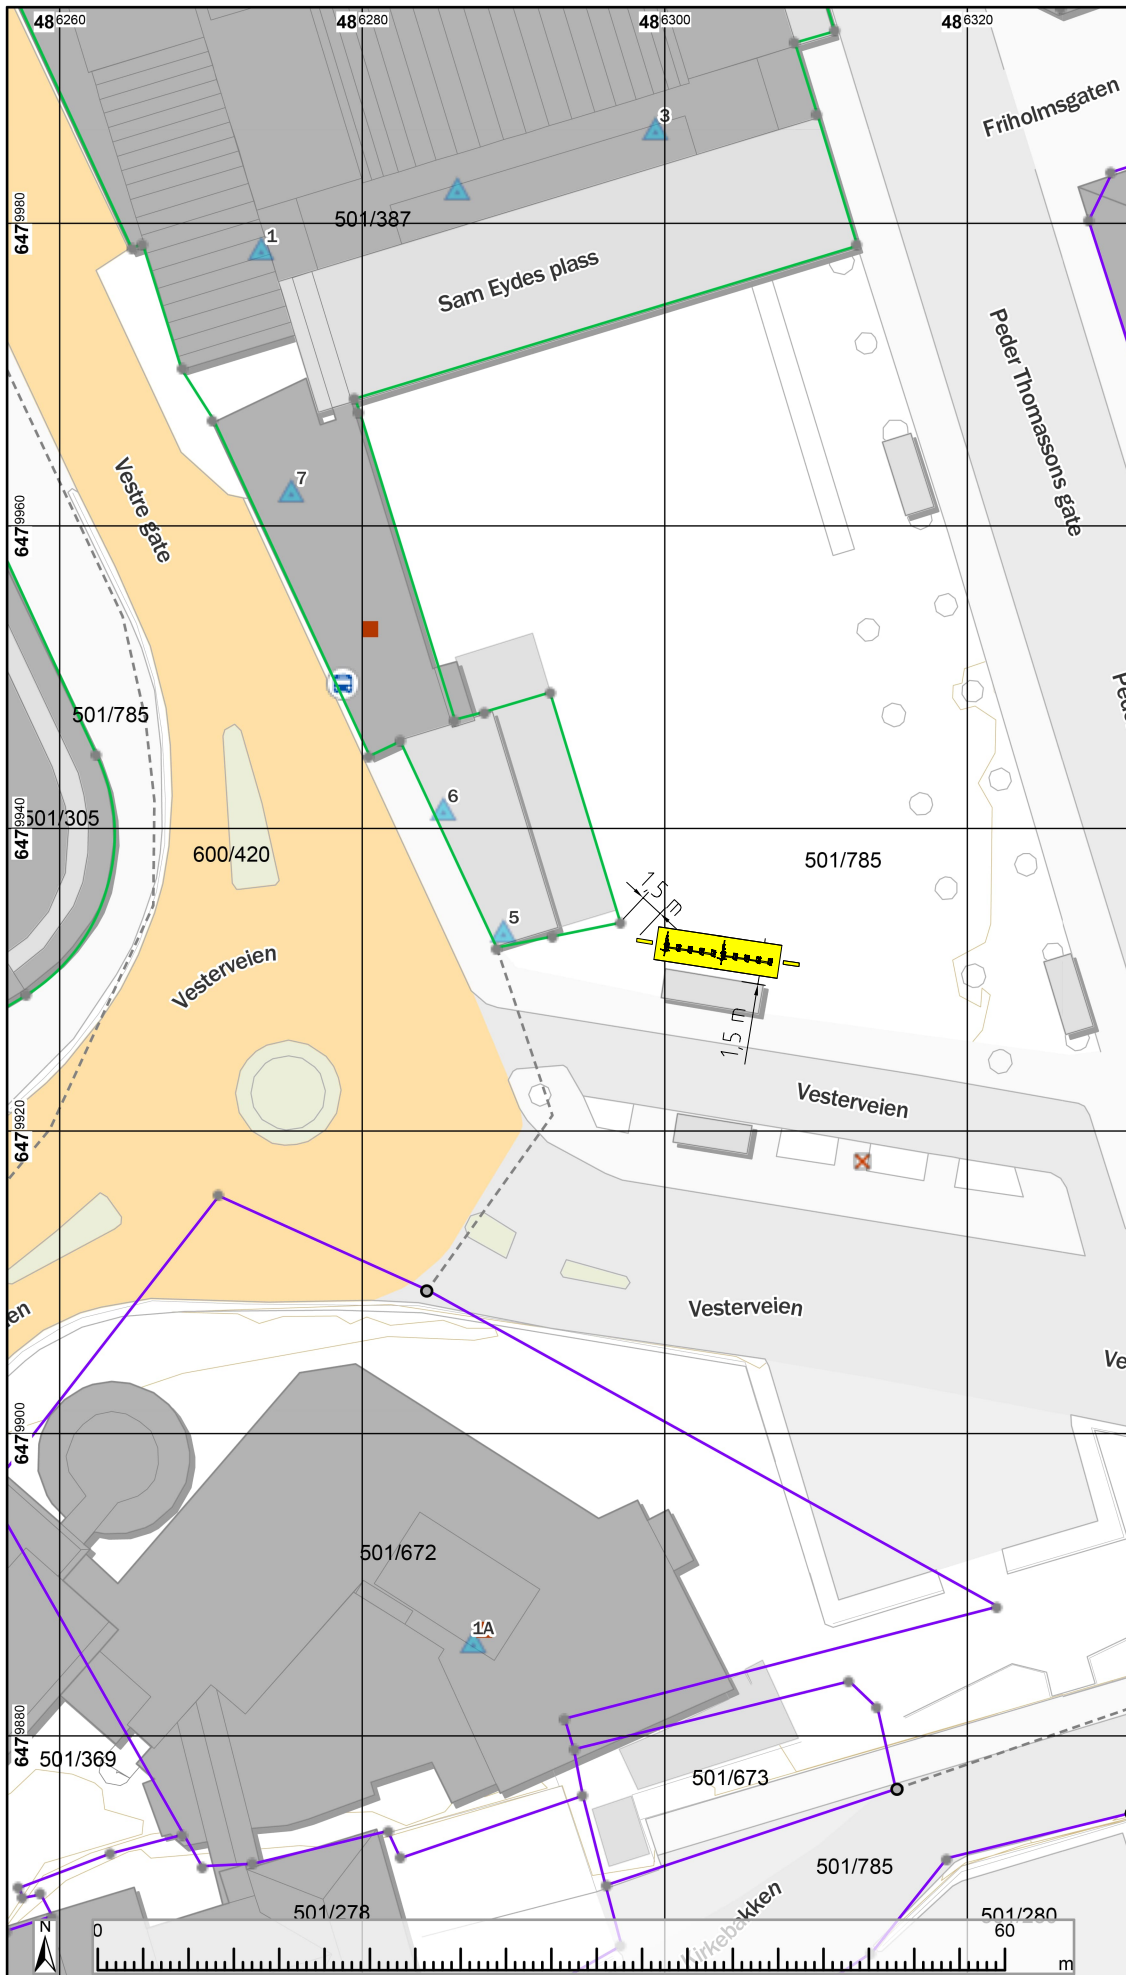


Målestokk 1:500

sykkelstativer Sam Eydes plass


04.09.2025

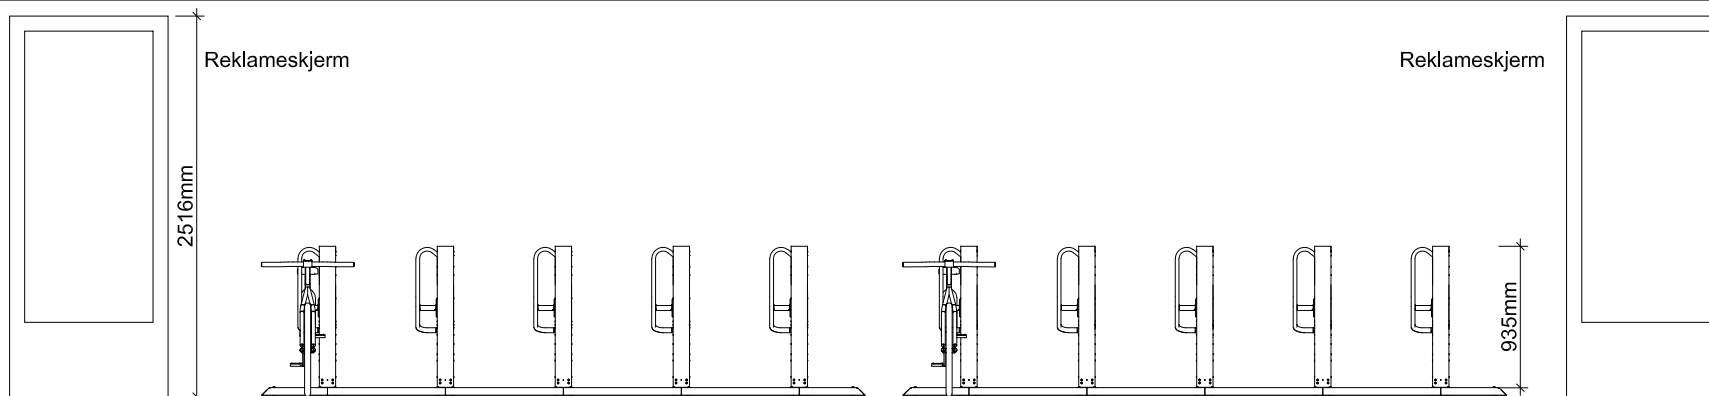


SNITT, SETT MOT NORD

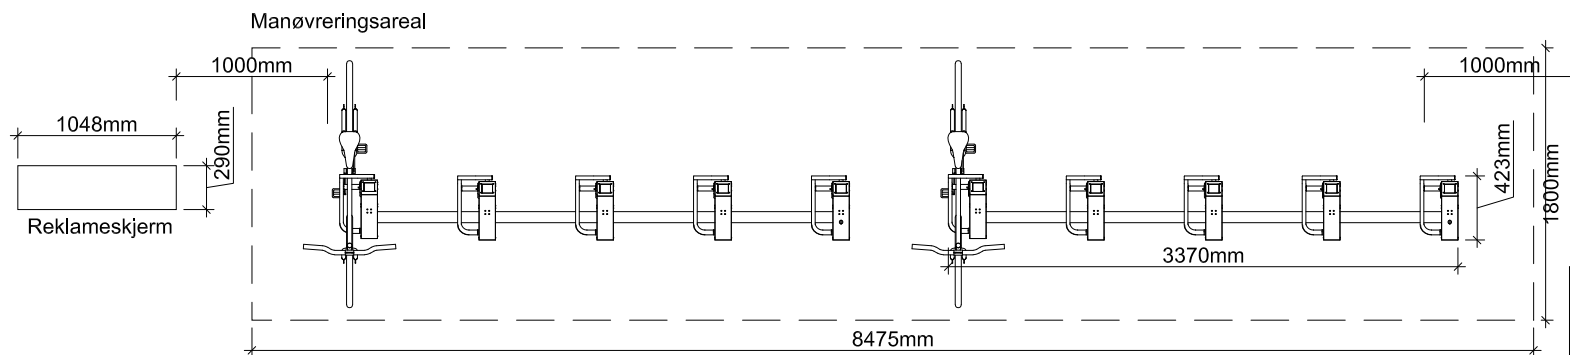

PLAN

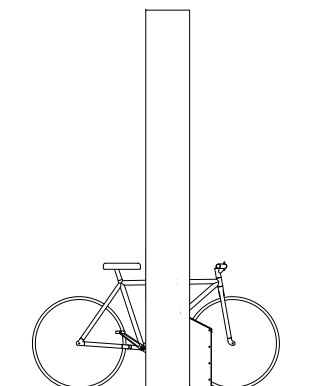

SNITT, SETT MOT ØST

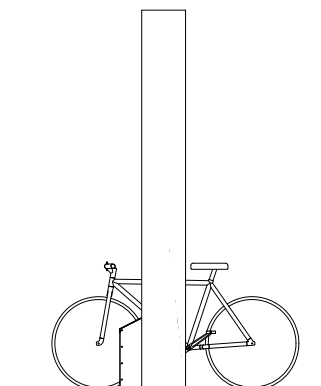

SNITT, SETT MOT VEST



Reklameskjerm

Revisjon/ending	Dato	Sign.	Kontr.	Rev.
-----------------	------	-------	--------	------

OPPDRAAGSGIVER
Baia Mobility AS

Filnavn	Ansv. prosj.	Tegnet	Godkjent	Dato	Målestokk
L-25059-518	CS	SL	CS	21.01.26	A4 1:50

PROSJEKT
Sykkelstativ i Arendal
Tegningen gjelder
Plan og snitt
Sam Eydes plass nord

PROSJEKTFASE
Byggefase

 grindaker Grindaker as Landskapsarkitekter Rådhusgata 25 Postboks 134-0 Viken 0113 Oslo tel. 23 11 34 40 fax. 23 11 34 41
--

FAG	SAKSNUMMER	TEGN NR.	REVISJON
L	25059	518	G01