


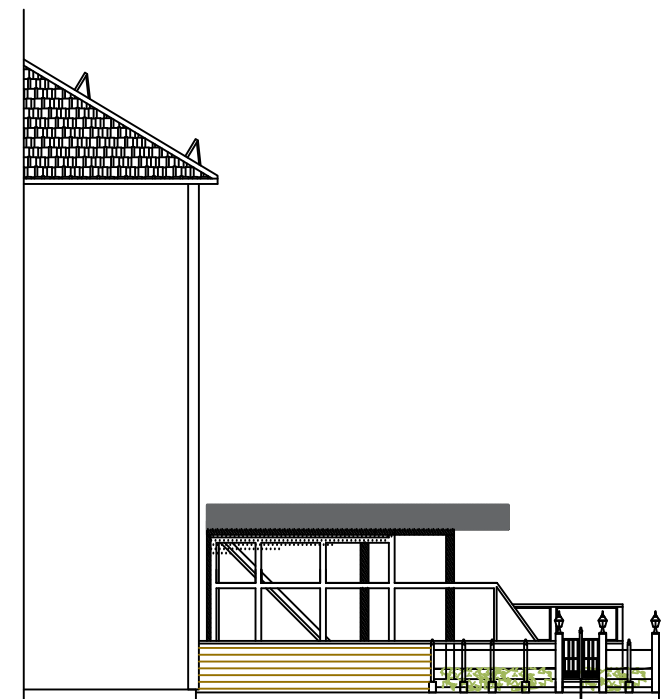

FASADE SØRØST



FASADE NORDVEST



FASADE NORDØST



Jan Knudsen
Besøksadr: Nedre Tyholmsvei 10
4836 Arendal
Postadr: Sjølyst 3, 4842 Arendal
Mobil: 92 21 42 86
jan.knudsen@q2arkitekter.no
www.q2arkitekter.no

REV. INDEX		ANT.	ENDRINGEN GJELDER		SIGN	DATO		
SKIPSAKSJESELSKAPET REMONSTRANT NEDRE TYHOLMSVEI 10 – ARENDAL								
Dato 05.03.2025		Konstr./Tegnet JKN/SRO		Målestokk 1 : 100	Q2 ARKITEKTER AS NEDRE TYHOLMSVEI 10 4836 ARENDAL			
Flisnr 12B1-25		Godkjent						
NYTT TAKOVERBYGG GNR 501, BNR 222, ARENDAL KOMMUNE FASADER					Erstatning for:		Erstattet av:	
					12B1-25			
Henvining:		Index:		Beregning:				