




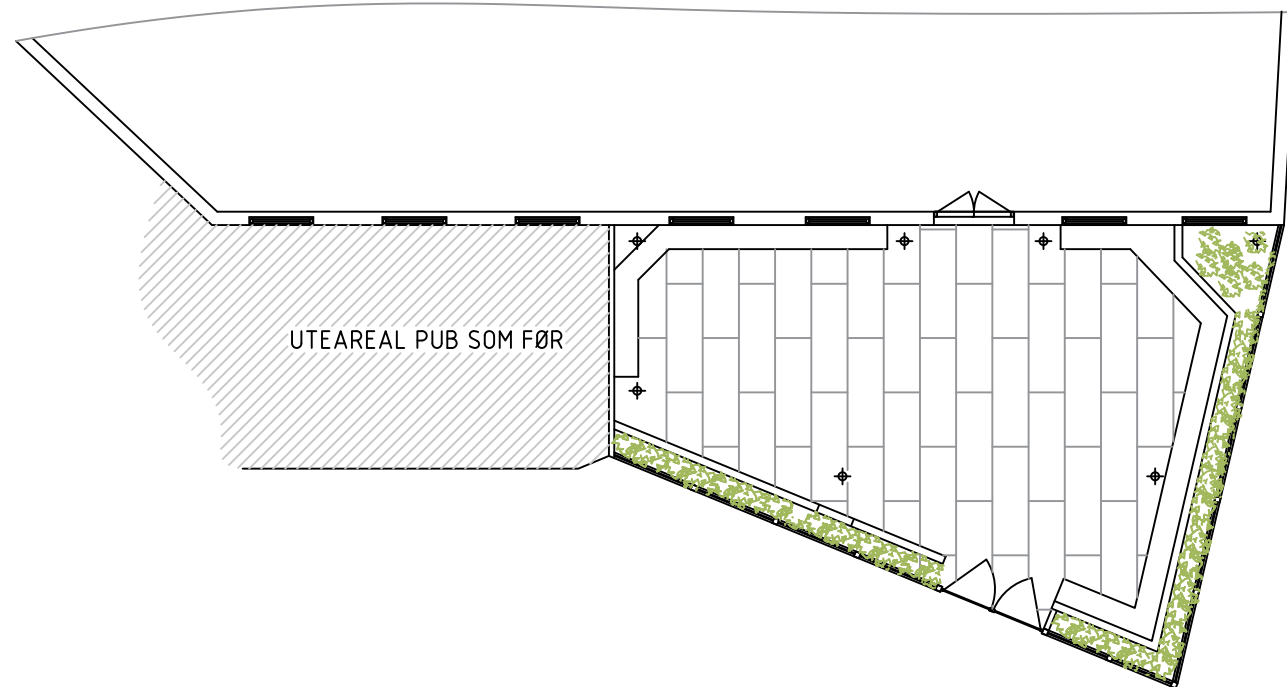


PLAN
◆ = SØYLER

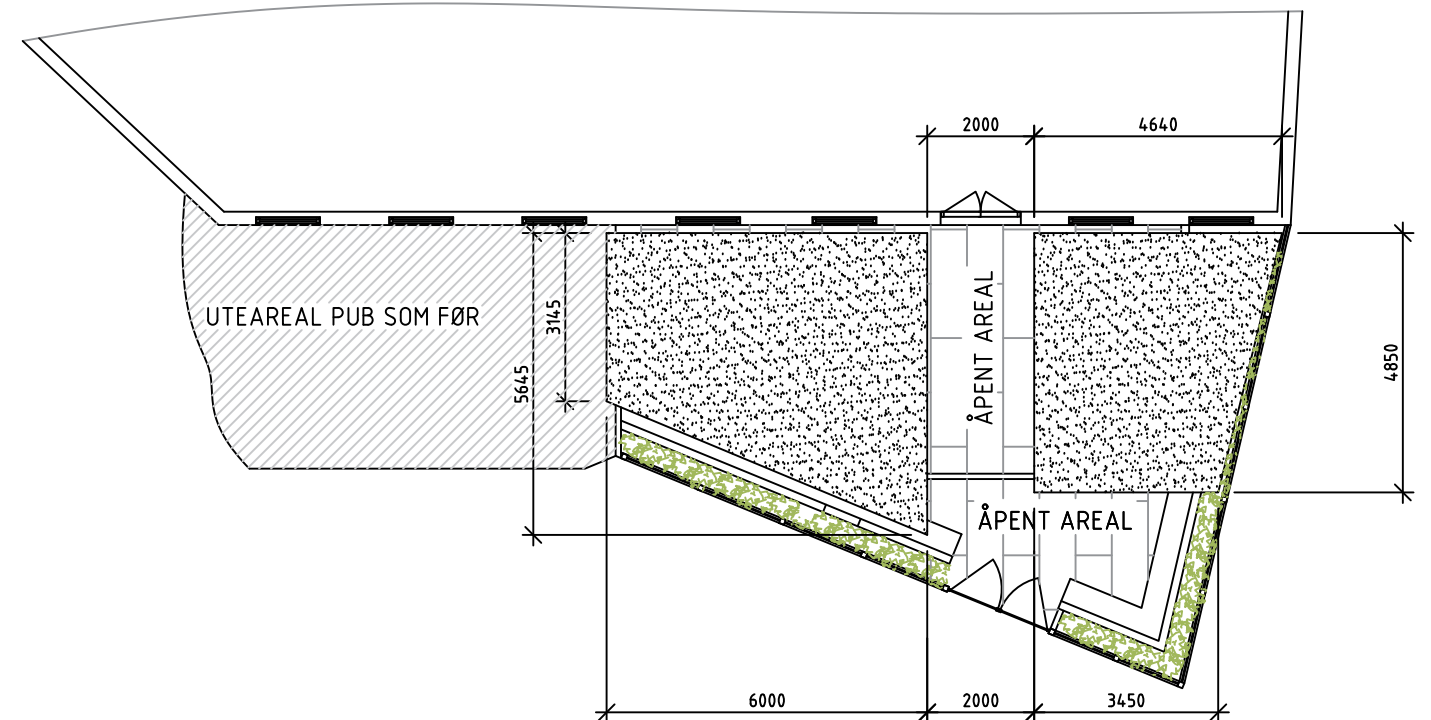

PLAN FUGLEPERSPEKTIV

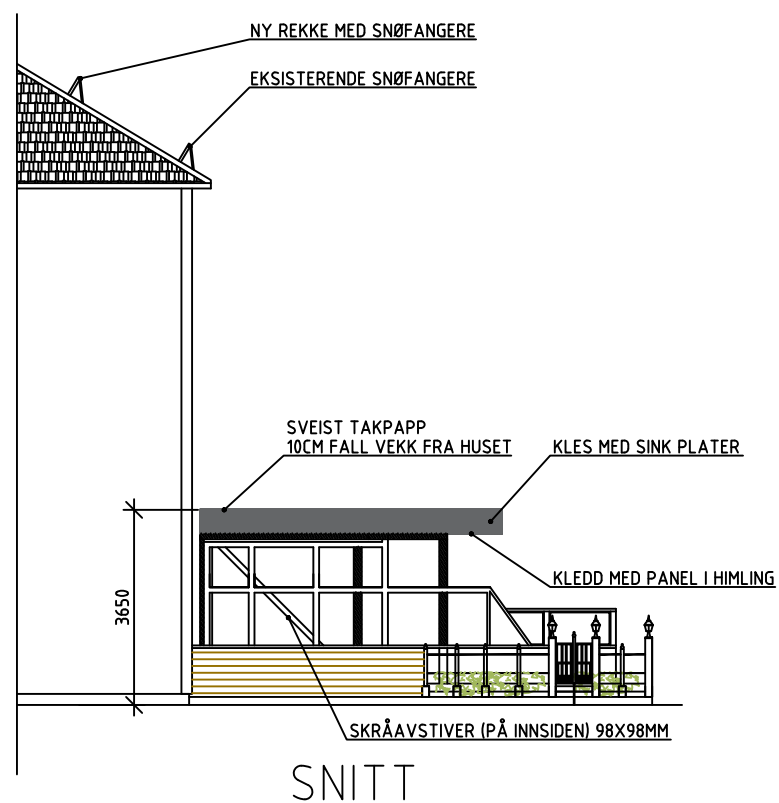

SNITT

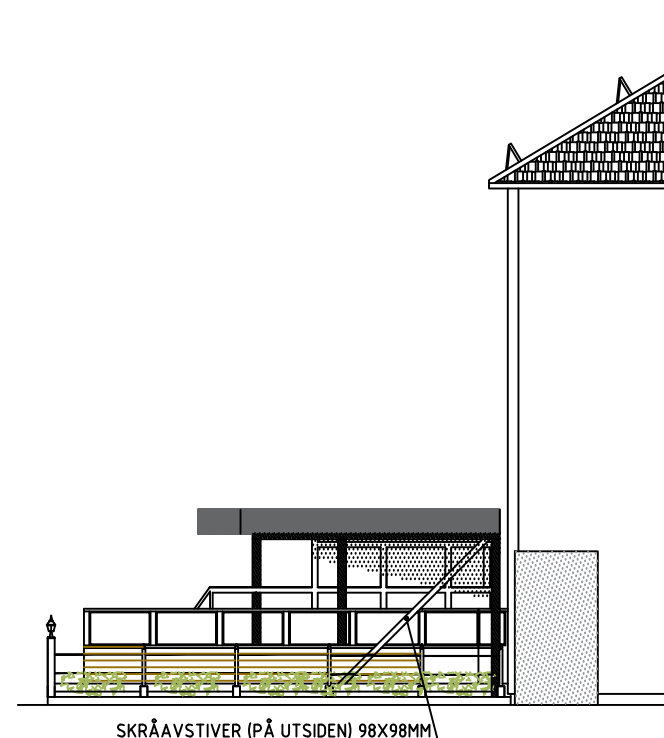

FASADE NORDØST

AREALER	
BEBYGD AREAL (BYA):	
EKSISTERENDE	357,0M2
NYE TAK (26,3 + 19,5)	45,0M2
	<u>402,8M2</u>

REV. INDEX		ANT.	ENDRINGEN GJELDER		SIGN	DATO
SKIPSAKSJESELSKAPET REMONSTRANT NEDRE TYHOLMSVEI 10 – ARENDAL						
Dato	Konstr./Tegnet		Målestokk		Q2 ARKITEKTER AS NEDRE TYHOLMSVEI 10 4836 ARENDAL	
05.03.2025	JKN/SRO					
Flisnr		Godkjent				
12A1-25						
NYTT TAKOVERBYGG GNR 501, BNR 222, ARENDAL KOMMUNE PLAN OG SNITT					Erstatning for:	Erstattet av:
					12A1-25	
Henviing:	Index:	Beregning:				



Jan Knudsen
Besøksadr: Nedre Tyholmsvei 10
4836 Arendal
Postadr: Sjølyst 3, 4842 Arendal
Mobil: 92 21 42 86
jan.knudsen@q2arkitekter.no
www.q2arkitekter.no