


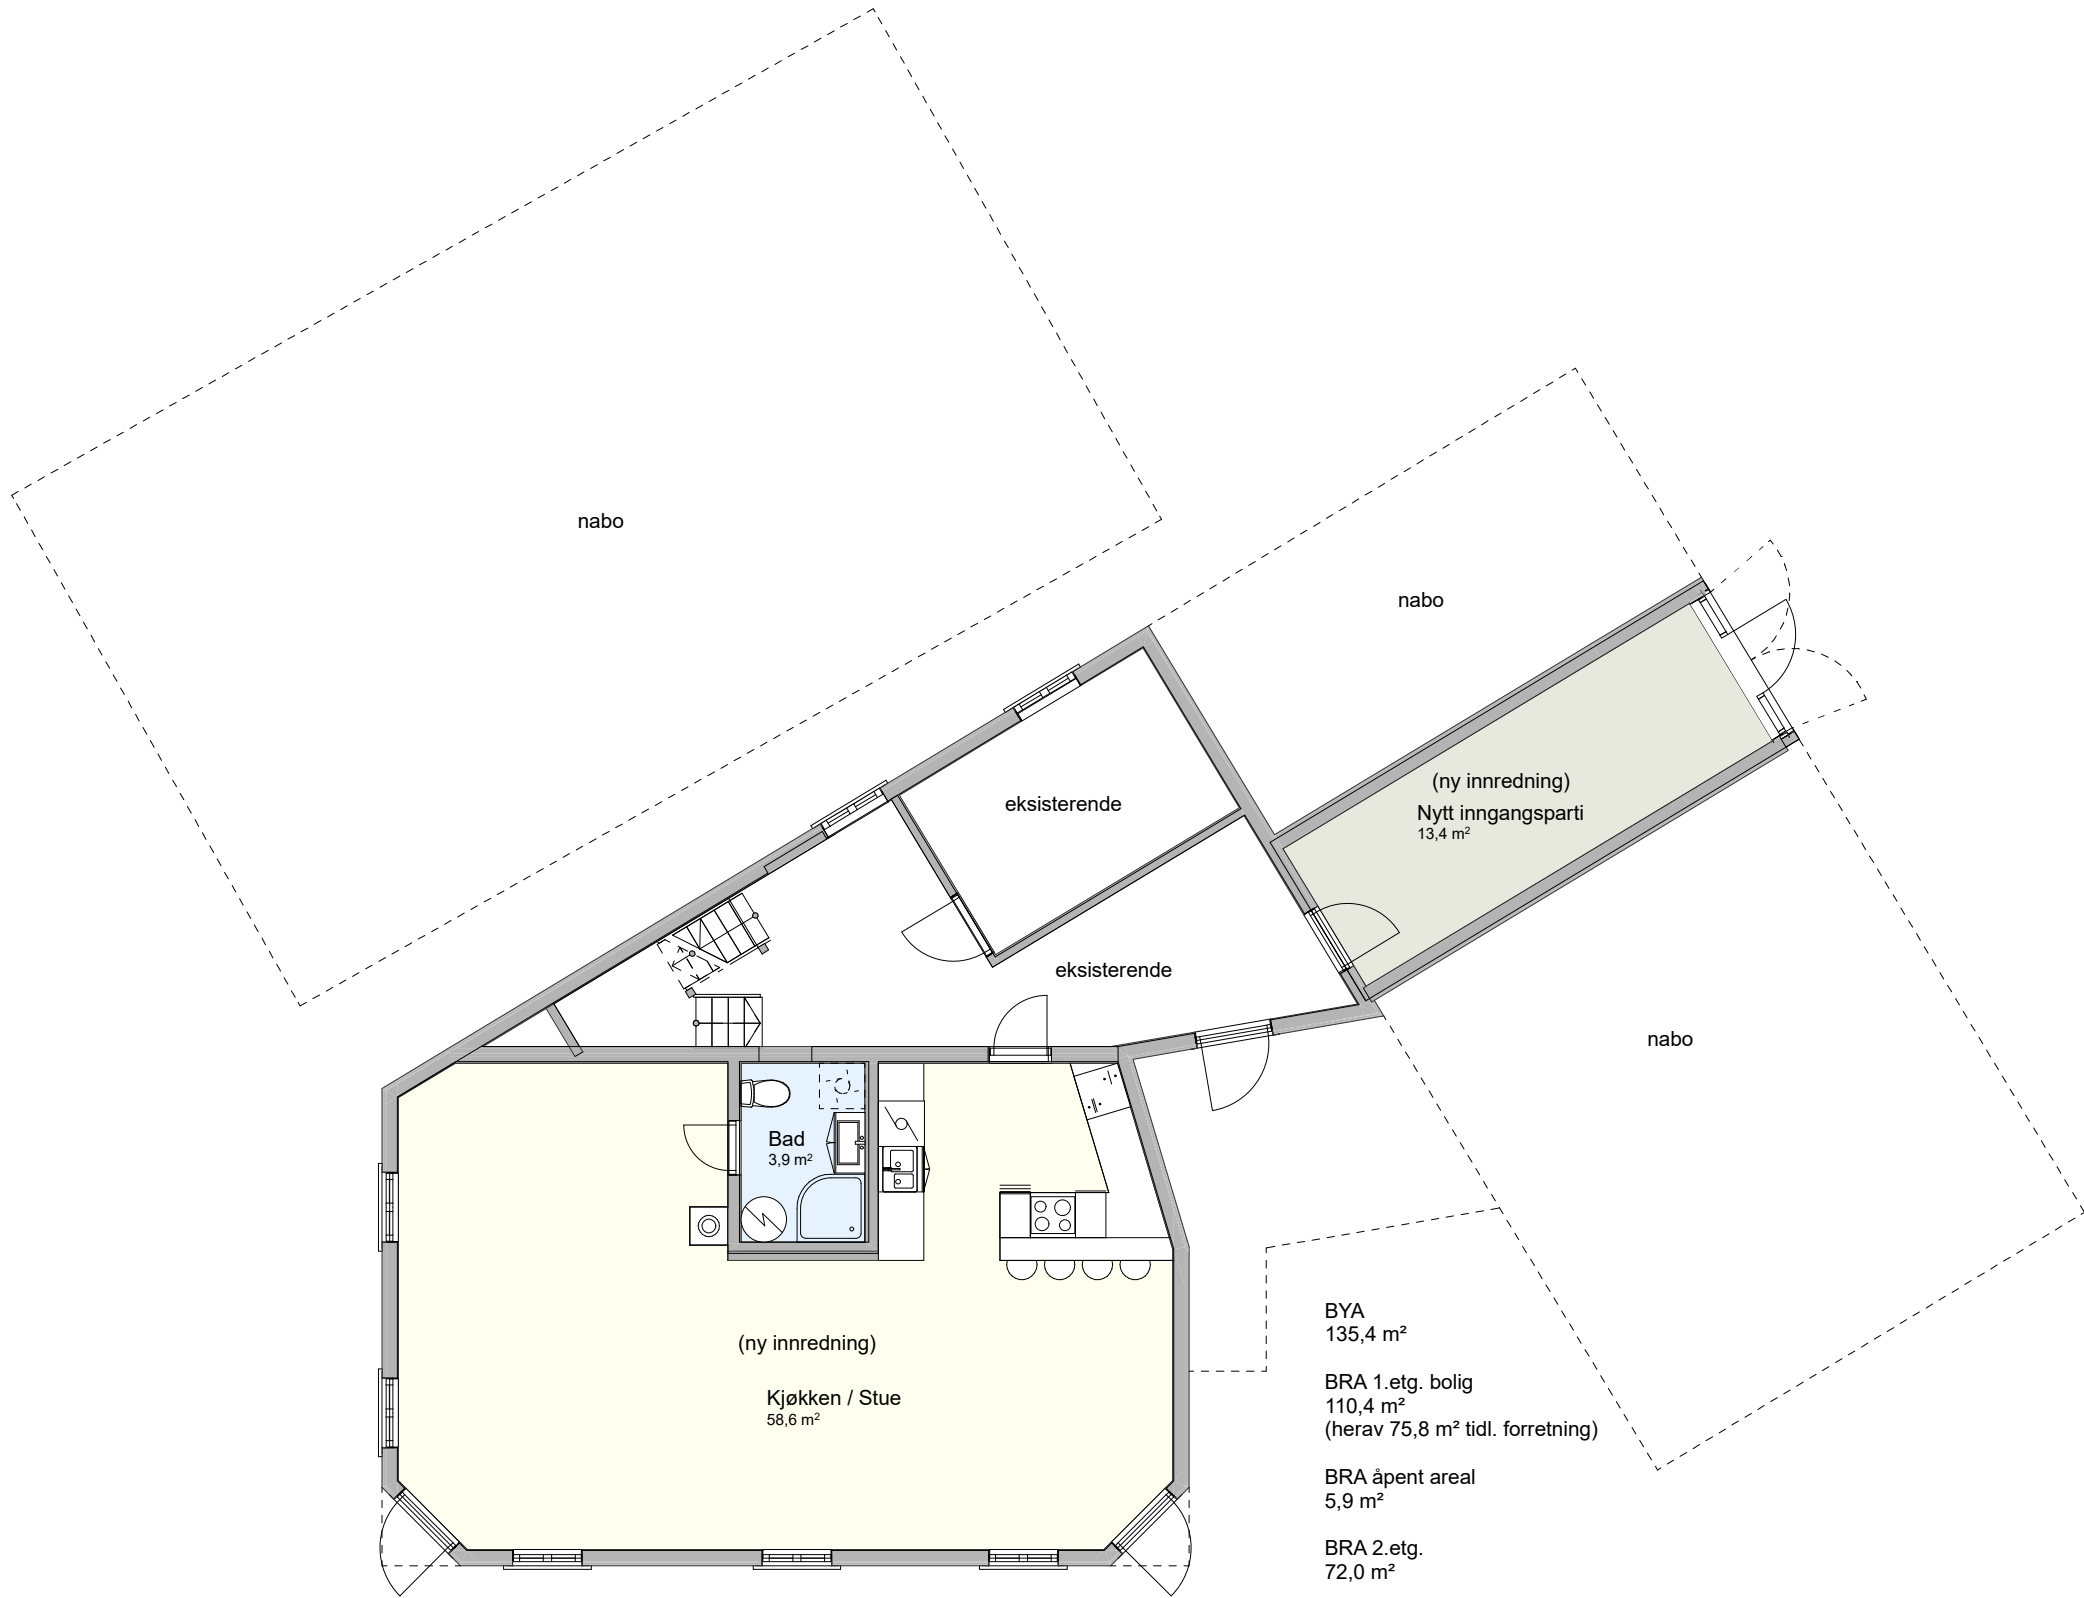

BYA
135,4 m²

BRA 1.etg. bolig
110,4 m²
(herav 75,8 m² tidl. forretning)

BRA åpent areal
5,9 m²

BRA 2.etg.
72,0 m²

BRA loft
18,0 m²

Rev.:

 G-TAKK Vollmonaveien 38 4550 Farsund org.nr. 826 091 312 Telefon +47 934 77 820		Byggemelding		Plan 1.etg	
TEGNER		Geir Tønnessen		Harry Tunheim	
KONTR.				Strandveien 8	
MÅL		1:100		Gnr./Bnr.: 36/112	
DATO		26.06.2024 rev. 05.03.2025 GT		PROSJEKT NR.: 52-24	
				Tegningsnr.: 01	
Denne tegning er G-TAKK AS sin eiendom etter lov om opphavsrett, og må ikke kopieres eller etterlignes uten tillatelse fra G-TAKK AS.					