


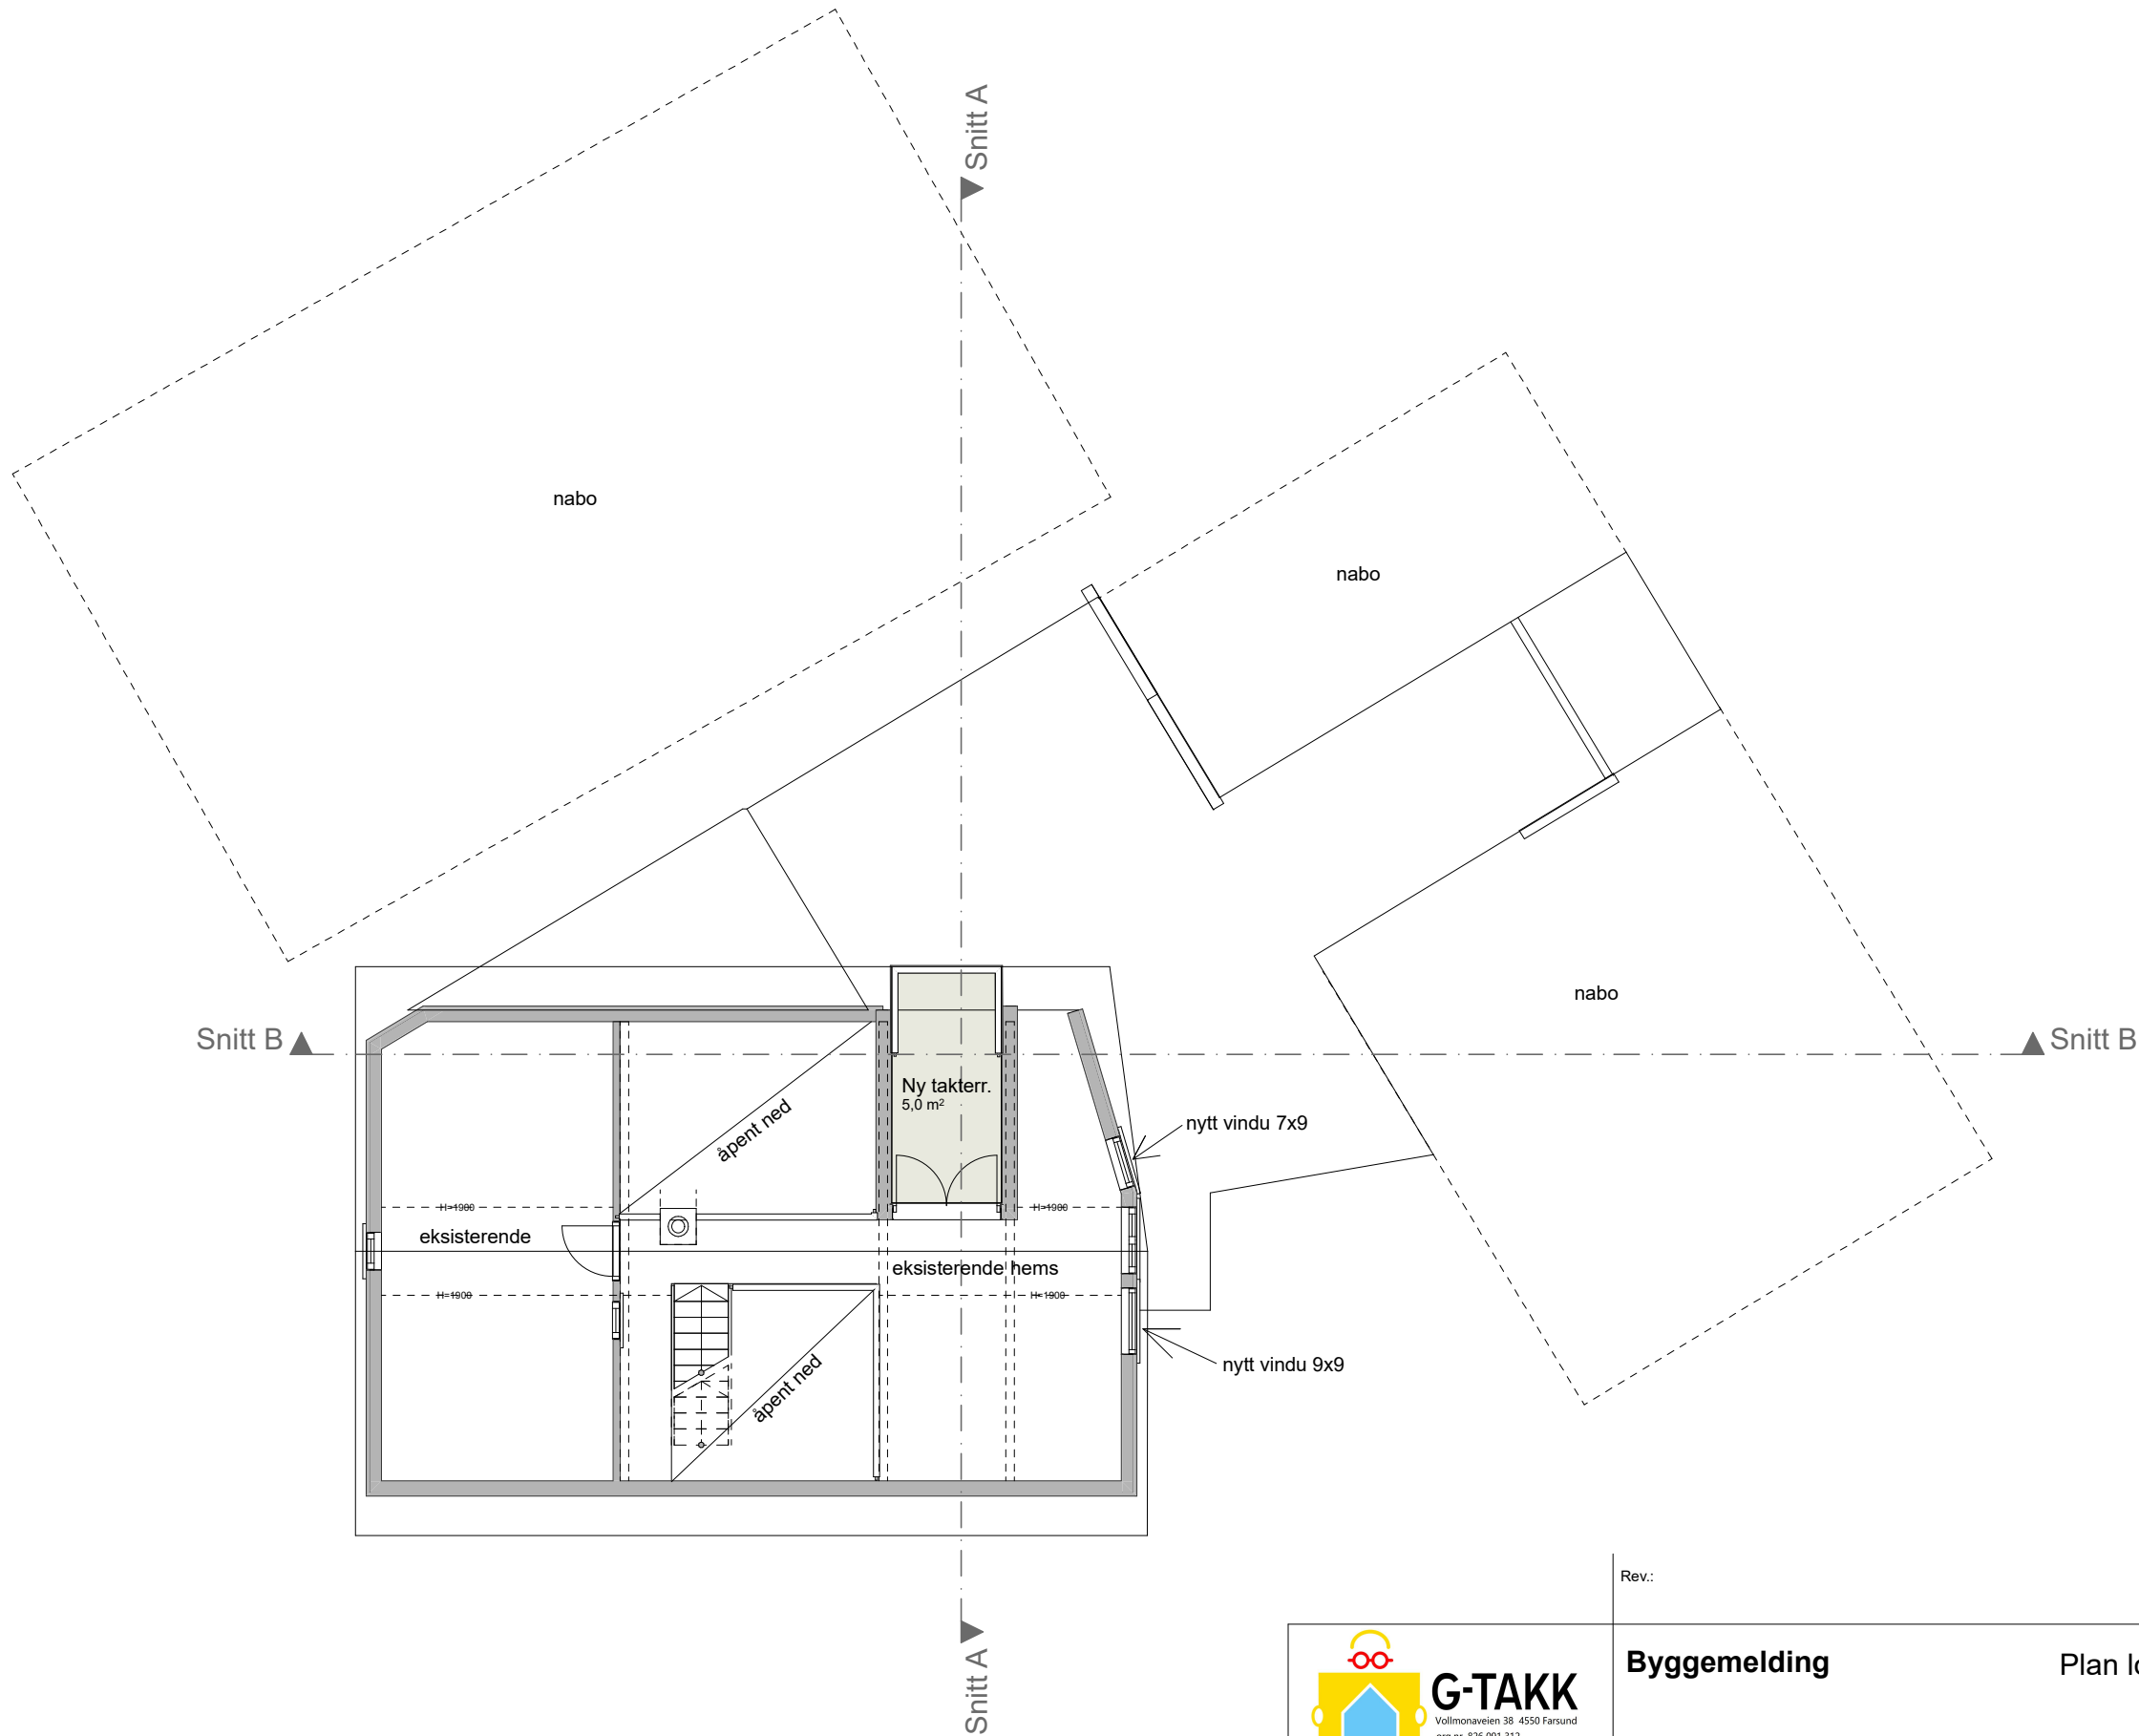

Rev.:



Vollmonaveien 38 4550 Farsund
org.nr. 826 091 312
Telefon +47 934 77 820

TEGNER	Geir Tønnessen
KONTR.	
MÅL	1:100
DATO	26.06.2024 rev. 05.03.2025 GT

Byggemelding

Plan loft

Harry Tunheim
Strandveien 8
4563 Borhaug

Gnr./Bnr.: 36/112

PROSJEKT NR.: 52-24

Tegningsnr.: 03

Denne tegning er G-TAKK AS sin eiendom etter lov om opphavsrett, og må ikke kopieres eller etterlignes uten tillatelse fra G-TAKK AS.