


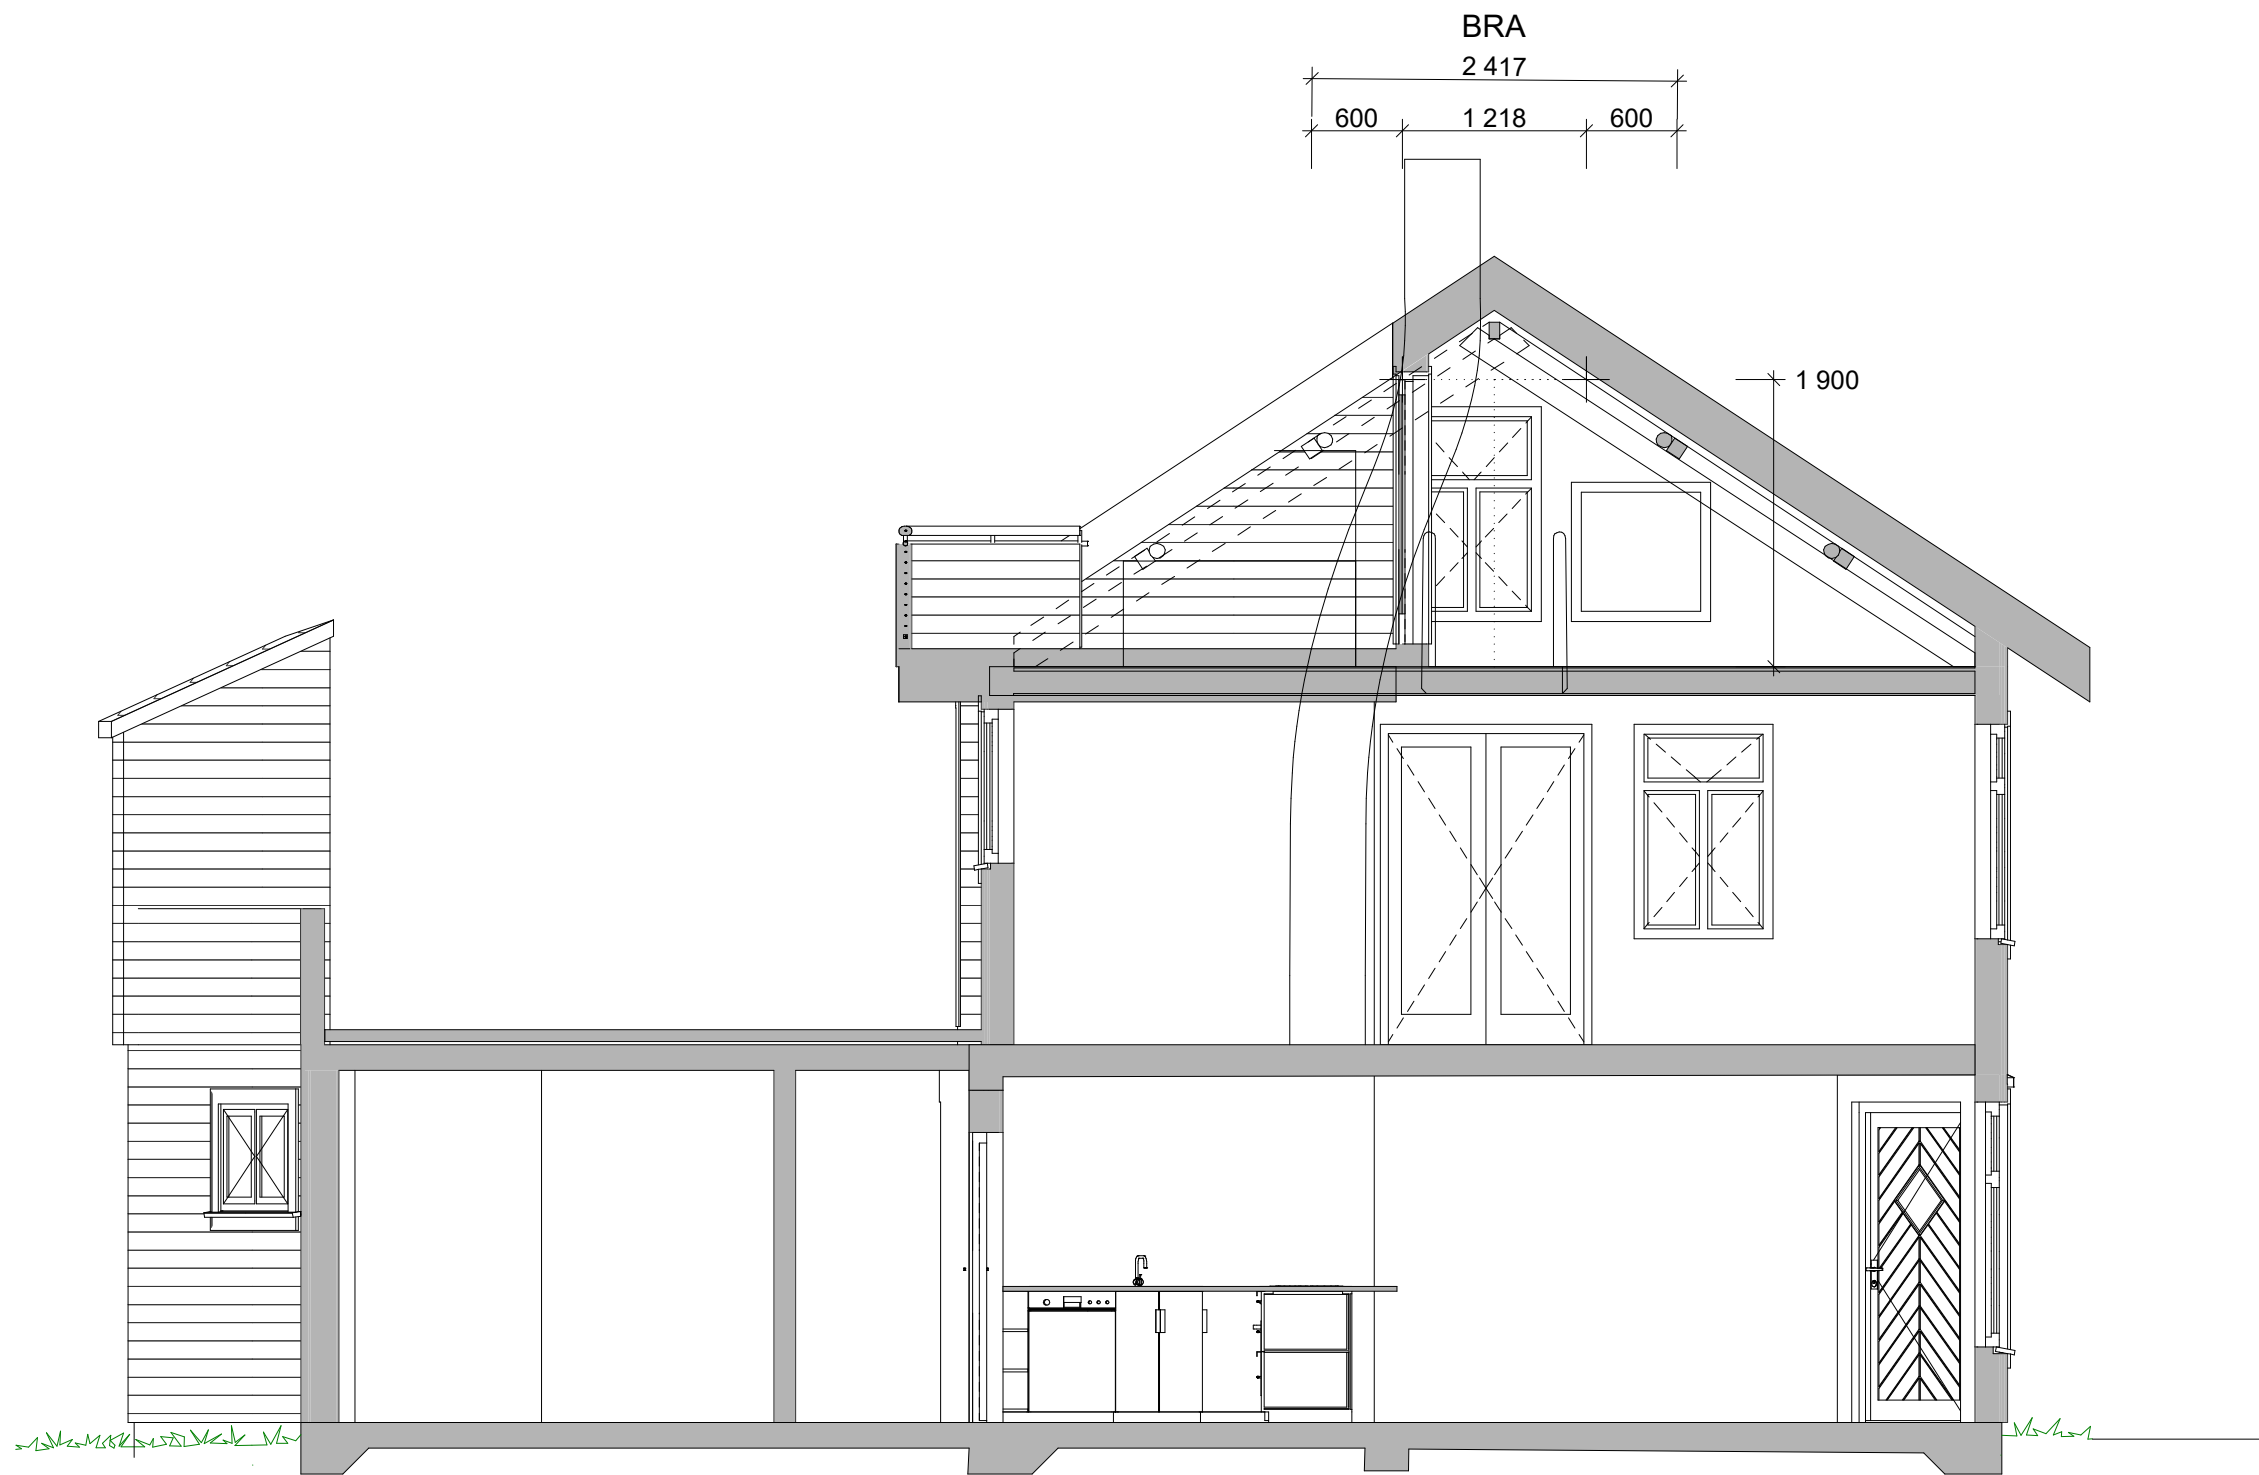

- BYA
135,4 m²
- BRA 1.etg. bolig
110,4 m²
(herav 75,8 m² tidl. forretning)
- BRA åpent areal
5,9 m²
- BRA 2.etg.
72,0 m²
- BRA loft
18,0 m²

 G-TAKK Vollmonaveien 38 4550 Farsund org.nr. 826 091 312 Telefon +47 934 77 820		Rev.:	
TEGNER	Geir Tønnessen	Byggemelding Snitt	
KONTR.		Harry Tunheim Strandveien 8 4563 Borhaug	
MÅL	1:50	PROSJEKT NR.: 52-24	Tegningsnr.: 04
DATO	26.06.2024 rev. 05.03.2025 GT	Gnr./Bnr.: 36/112	
		Denne tegning er G-TAKK AS sin eiendom etter lov om opphavsrett, og må ikke kopieres eller etterlignes uten tillatelse fra G-TAKK AS.	