


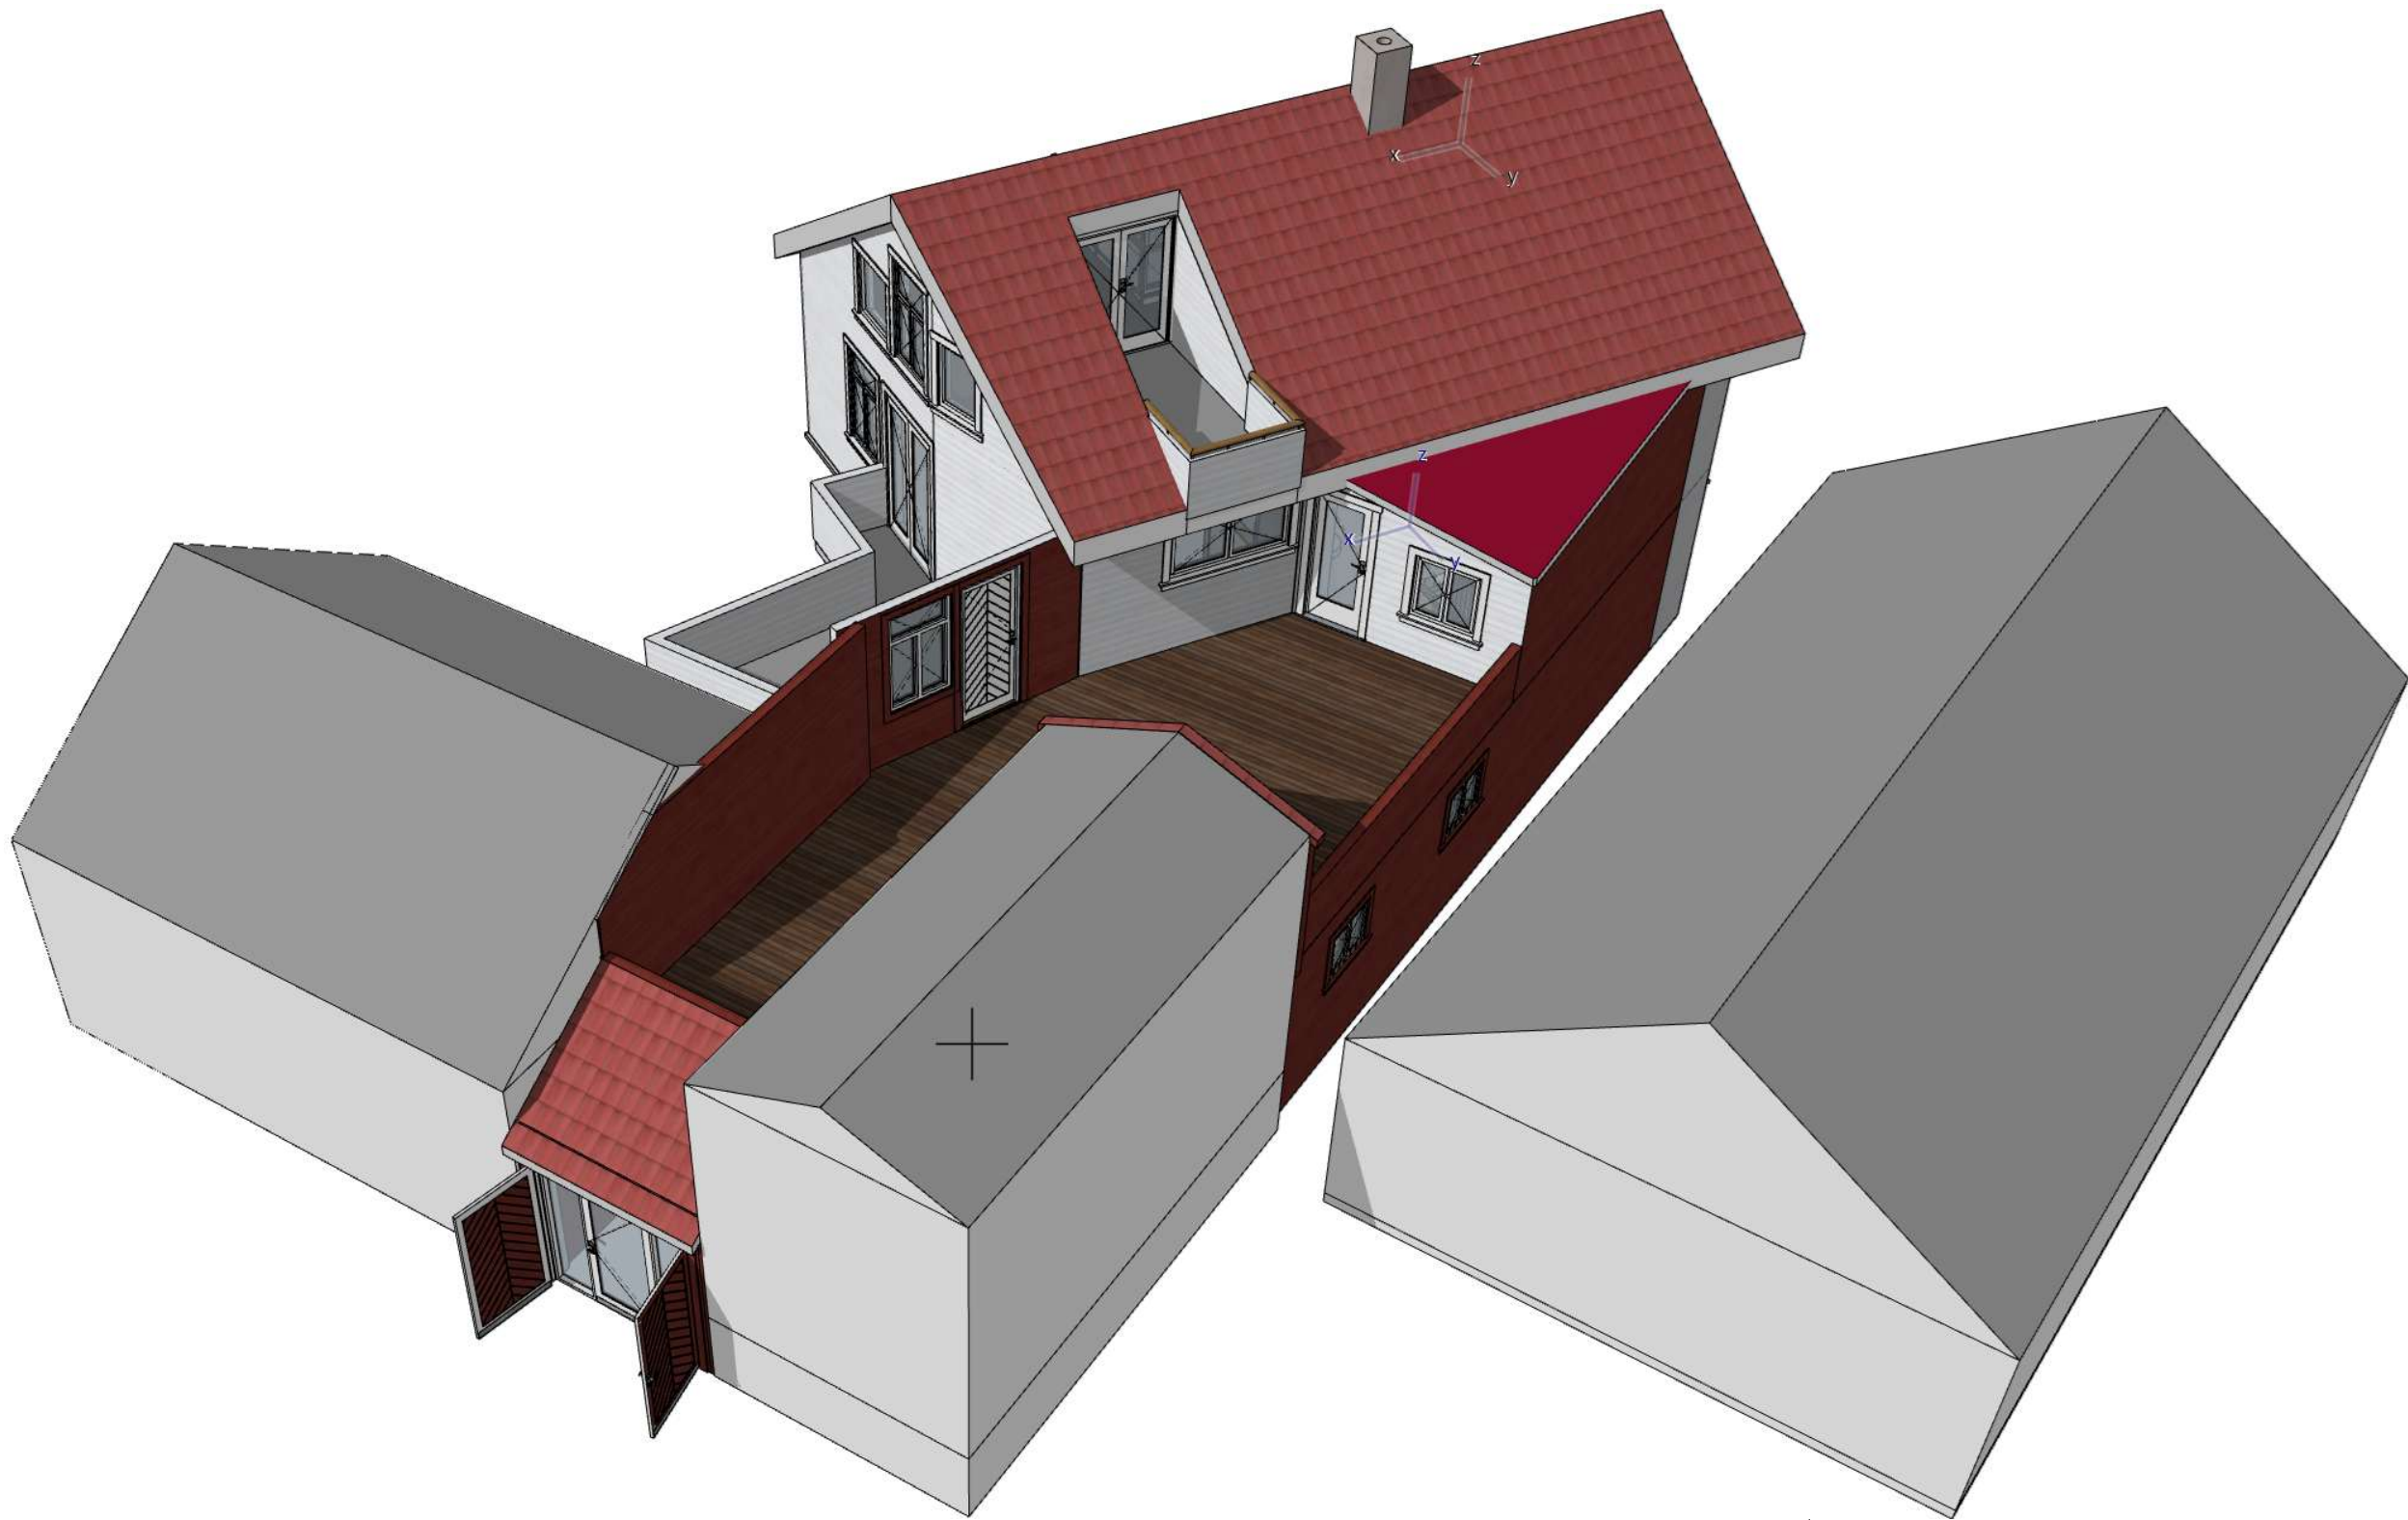

Rev.:

|   |                               |
|---|-------------------------------|
| <div><div></div><div><div>G-TAKK</div><div>Vollmonaveien 38 4550 Farsund<br/>org.nr. 826 091 312<br/>Telefon +47 934 77 820</div></div></div> |                               |
| TEGNER   | Geir Tønnessen                |
| KONTR.   |                               |
| MÅL   |                               |
| DATO   | 26.06.2024 rev. 05.03.2025 GT |

Byggemelding

Illustrasjon

Harry Tunheim  
Strandveien 8  
4563 Borhaug

Gnr./Bnr.: 36/112

PROSJEKT NR.: 52-24

Tegningsnr.: 07

Denne tegning er G-TAKK AS sin eiendom etter lov om opphavsrett, og må ikke kopieres eller etterlignes uten tillatelse fra G-TAKK AS.