Fasade Øst 1:100

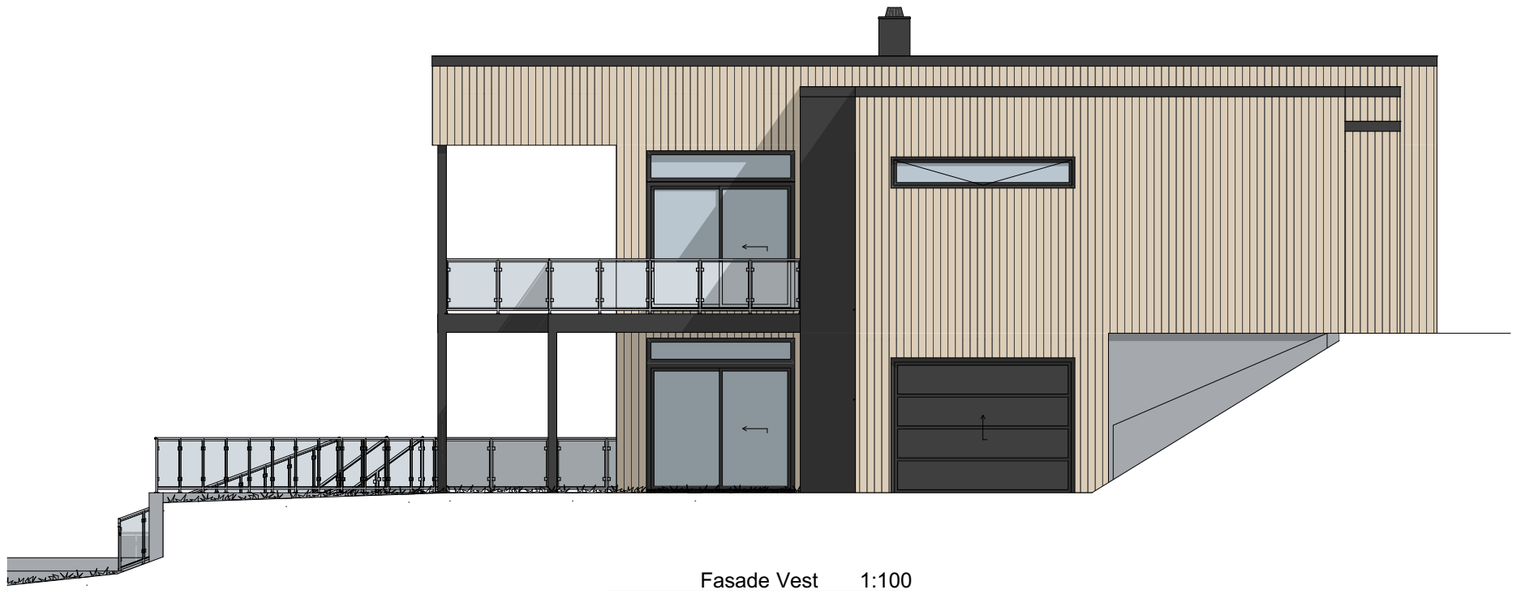

Fasade Vest 1:100

Rev.:

G-TAKK
Vollmonaveien 38 4550 Farsund
org.nr. 826 091 312
Telefon +47 934 77 820

TEGNER	ØR
KONTR.	
MÅL	1:100
DATO	04.07.2025

Byggemelding

Fasader

Leif Einar Ulgjell
Listerveien 34
4550 Farsund

Gnr./Bnr.: **1/445**

PROSJEKT NR.: 35-25 Leif Einar Ulgjell

Tegningsnr.: 05

Denne tegning er G-TAKK AS sin eiendom etter lov om opphavsrett, og må ikke kopieres eller etterlignes uten tillatelse fra G-TAKK AS.

BIM med ARCHICAD 26 NOR Filplassering: C:\Users\ØysteinRogn\G-Takk AS\Kommunikasjonsområde - Dokumenter\G-TAKK\Archicad\35-25 Leif Einar Ulgjell.pln