


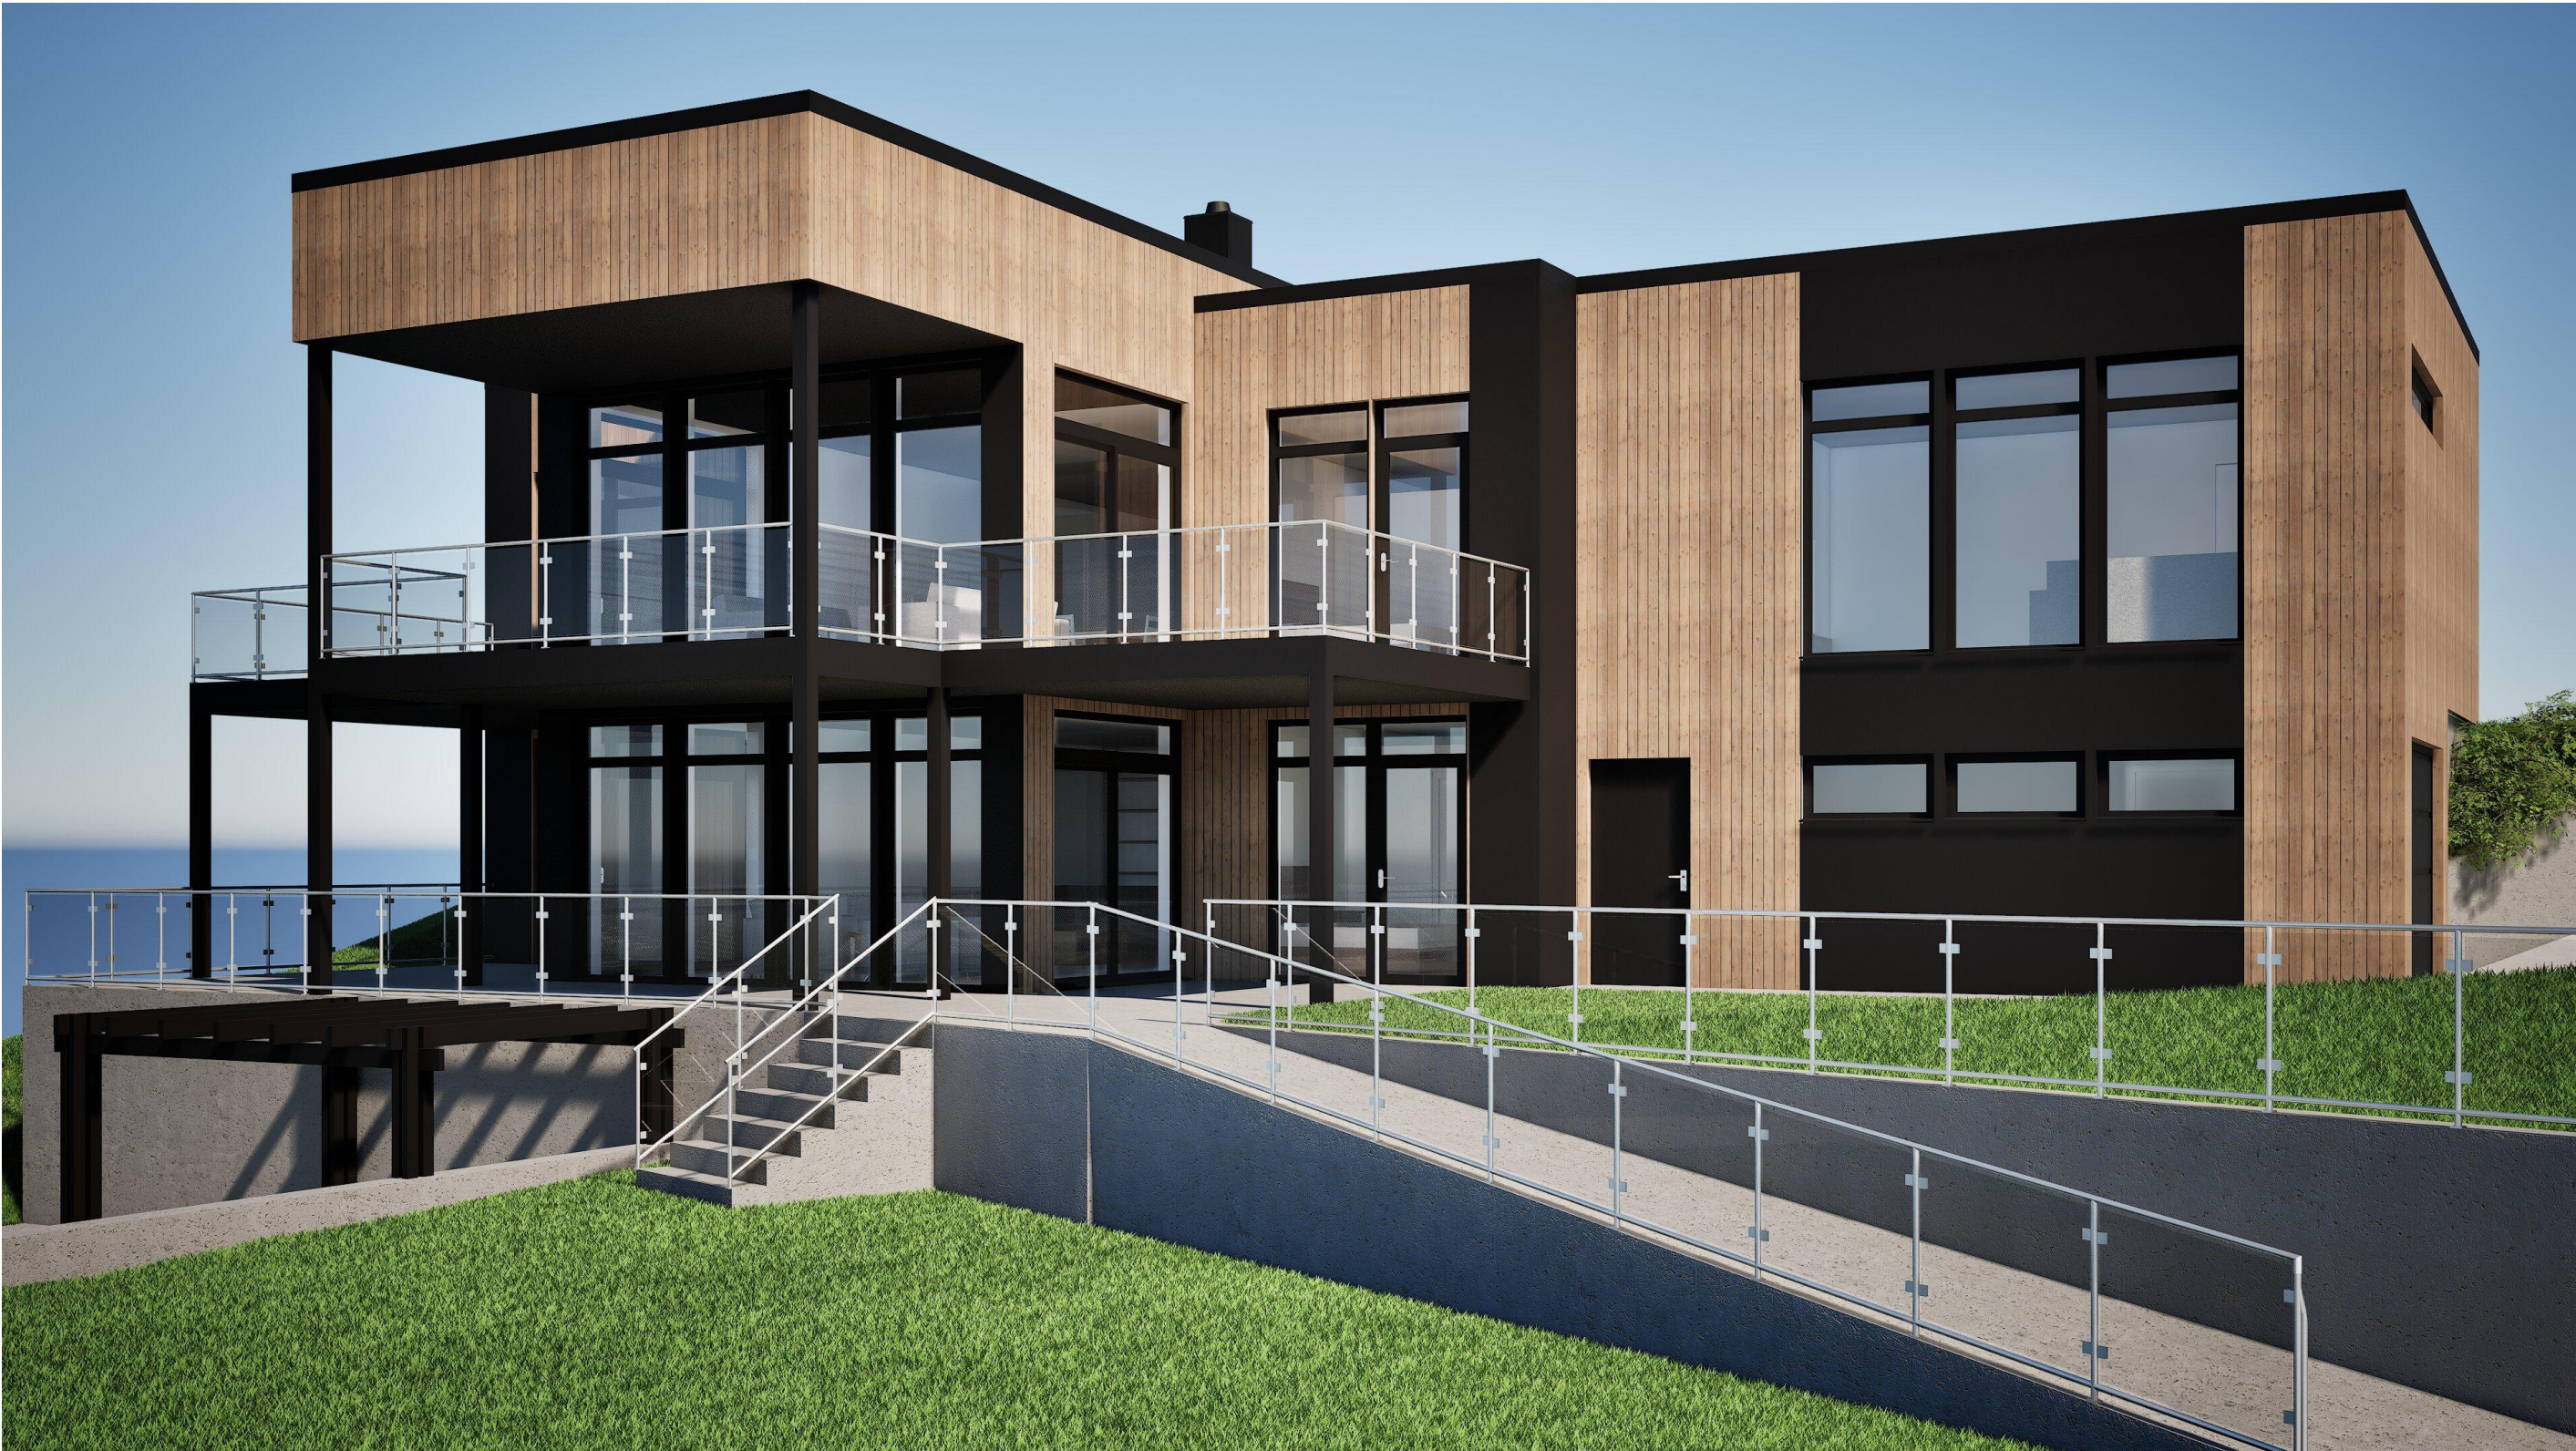

Rev.:

 G-TAKK Vollmonaveien 38 4550 Farsund org.nr. 826 091 312 Telefon +47 934 77 820		Byggemelding Illustrasjon	
TEGNER	ØR	Leif Einar Ulgjell Listerveien 34 4550 Farsund Gnr./Bnr.: 1/445	
KONTR.			
MÅL			
DATO	04.07.2025	PROSJEKT NR.: 35-25 Leif Einar Ulgjell	Tegningsnr.: 06
		Denne tegning er G-TAKKAS sin eiendom etter lov om opphavsrett, og må ikke kopieres eller etterlignes uten tillatelse fra G-TAKKAS.	