


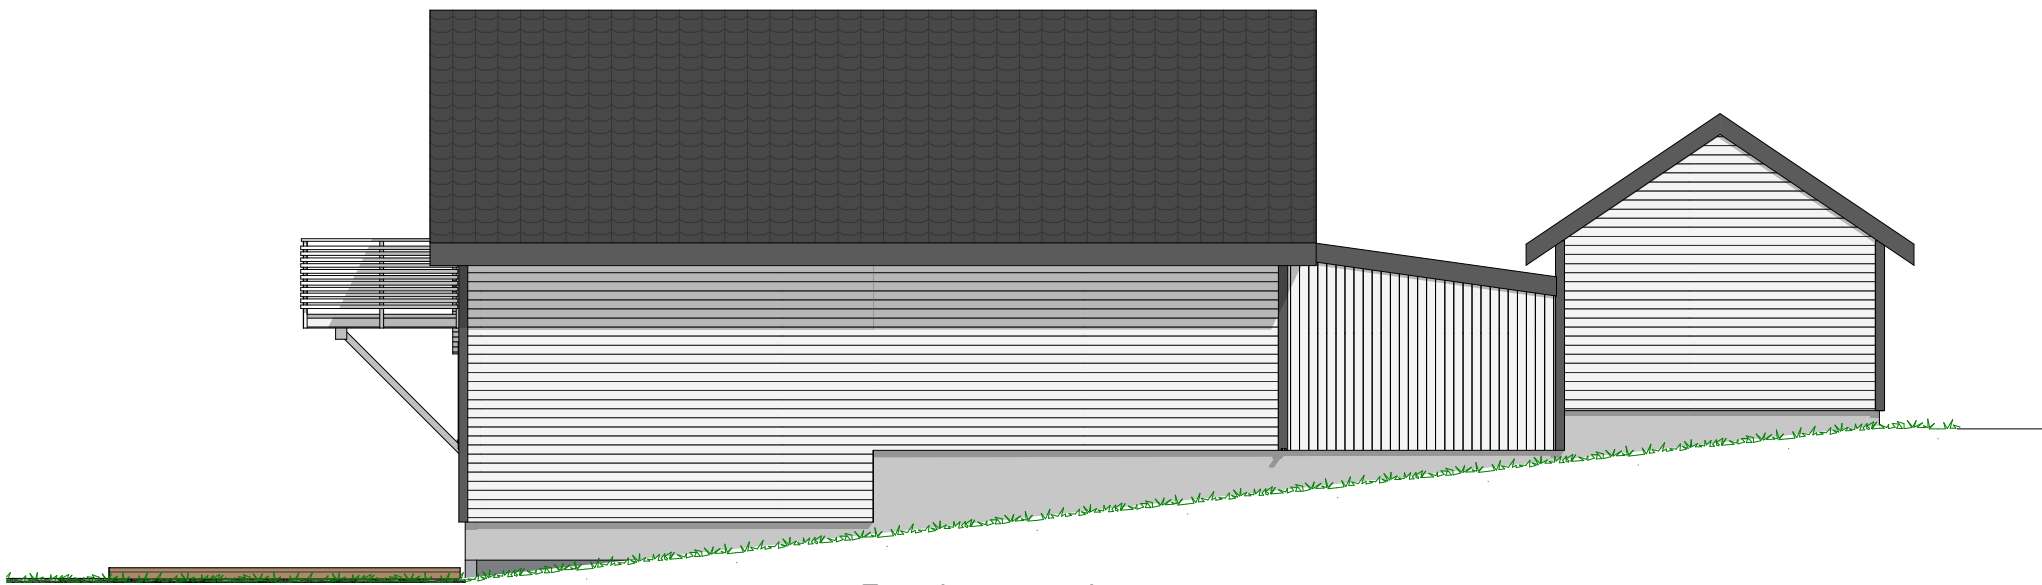

Fasade mot nord-øst



Fasade mot sør-øst

 G-TAKK Vollmonaveien 38 4550 Farsund org.nr. 826 091 312 Telefon +47 934 77 820		Rev.: rev. 1	Flyttet garasje 90 cm bort fra vei	22.10.2025 GT
byggemelding		Fasader NØ og SØ		
Merethe Tronstad Nodeland og Roy Ernst Nodeland Bekkevollen 16 4560 Vanse		Gnr./Bnr.: 20/194		
TEGNER	Geir Tønnessen	PROSJEKT NR.: 43-25		Tegningsnr.: 05
KONTR.		Denne tegning er G-TAKK AS sin eiendom etter lov om opphavsrett, og må ikke kopieres eller etterlignes uten tillatelse fra G-TAKK AS.		
MÅL	1:100			
DATO	13.06.2025 / 22.10.2025 GT			