


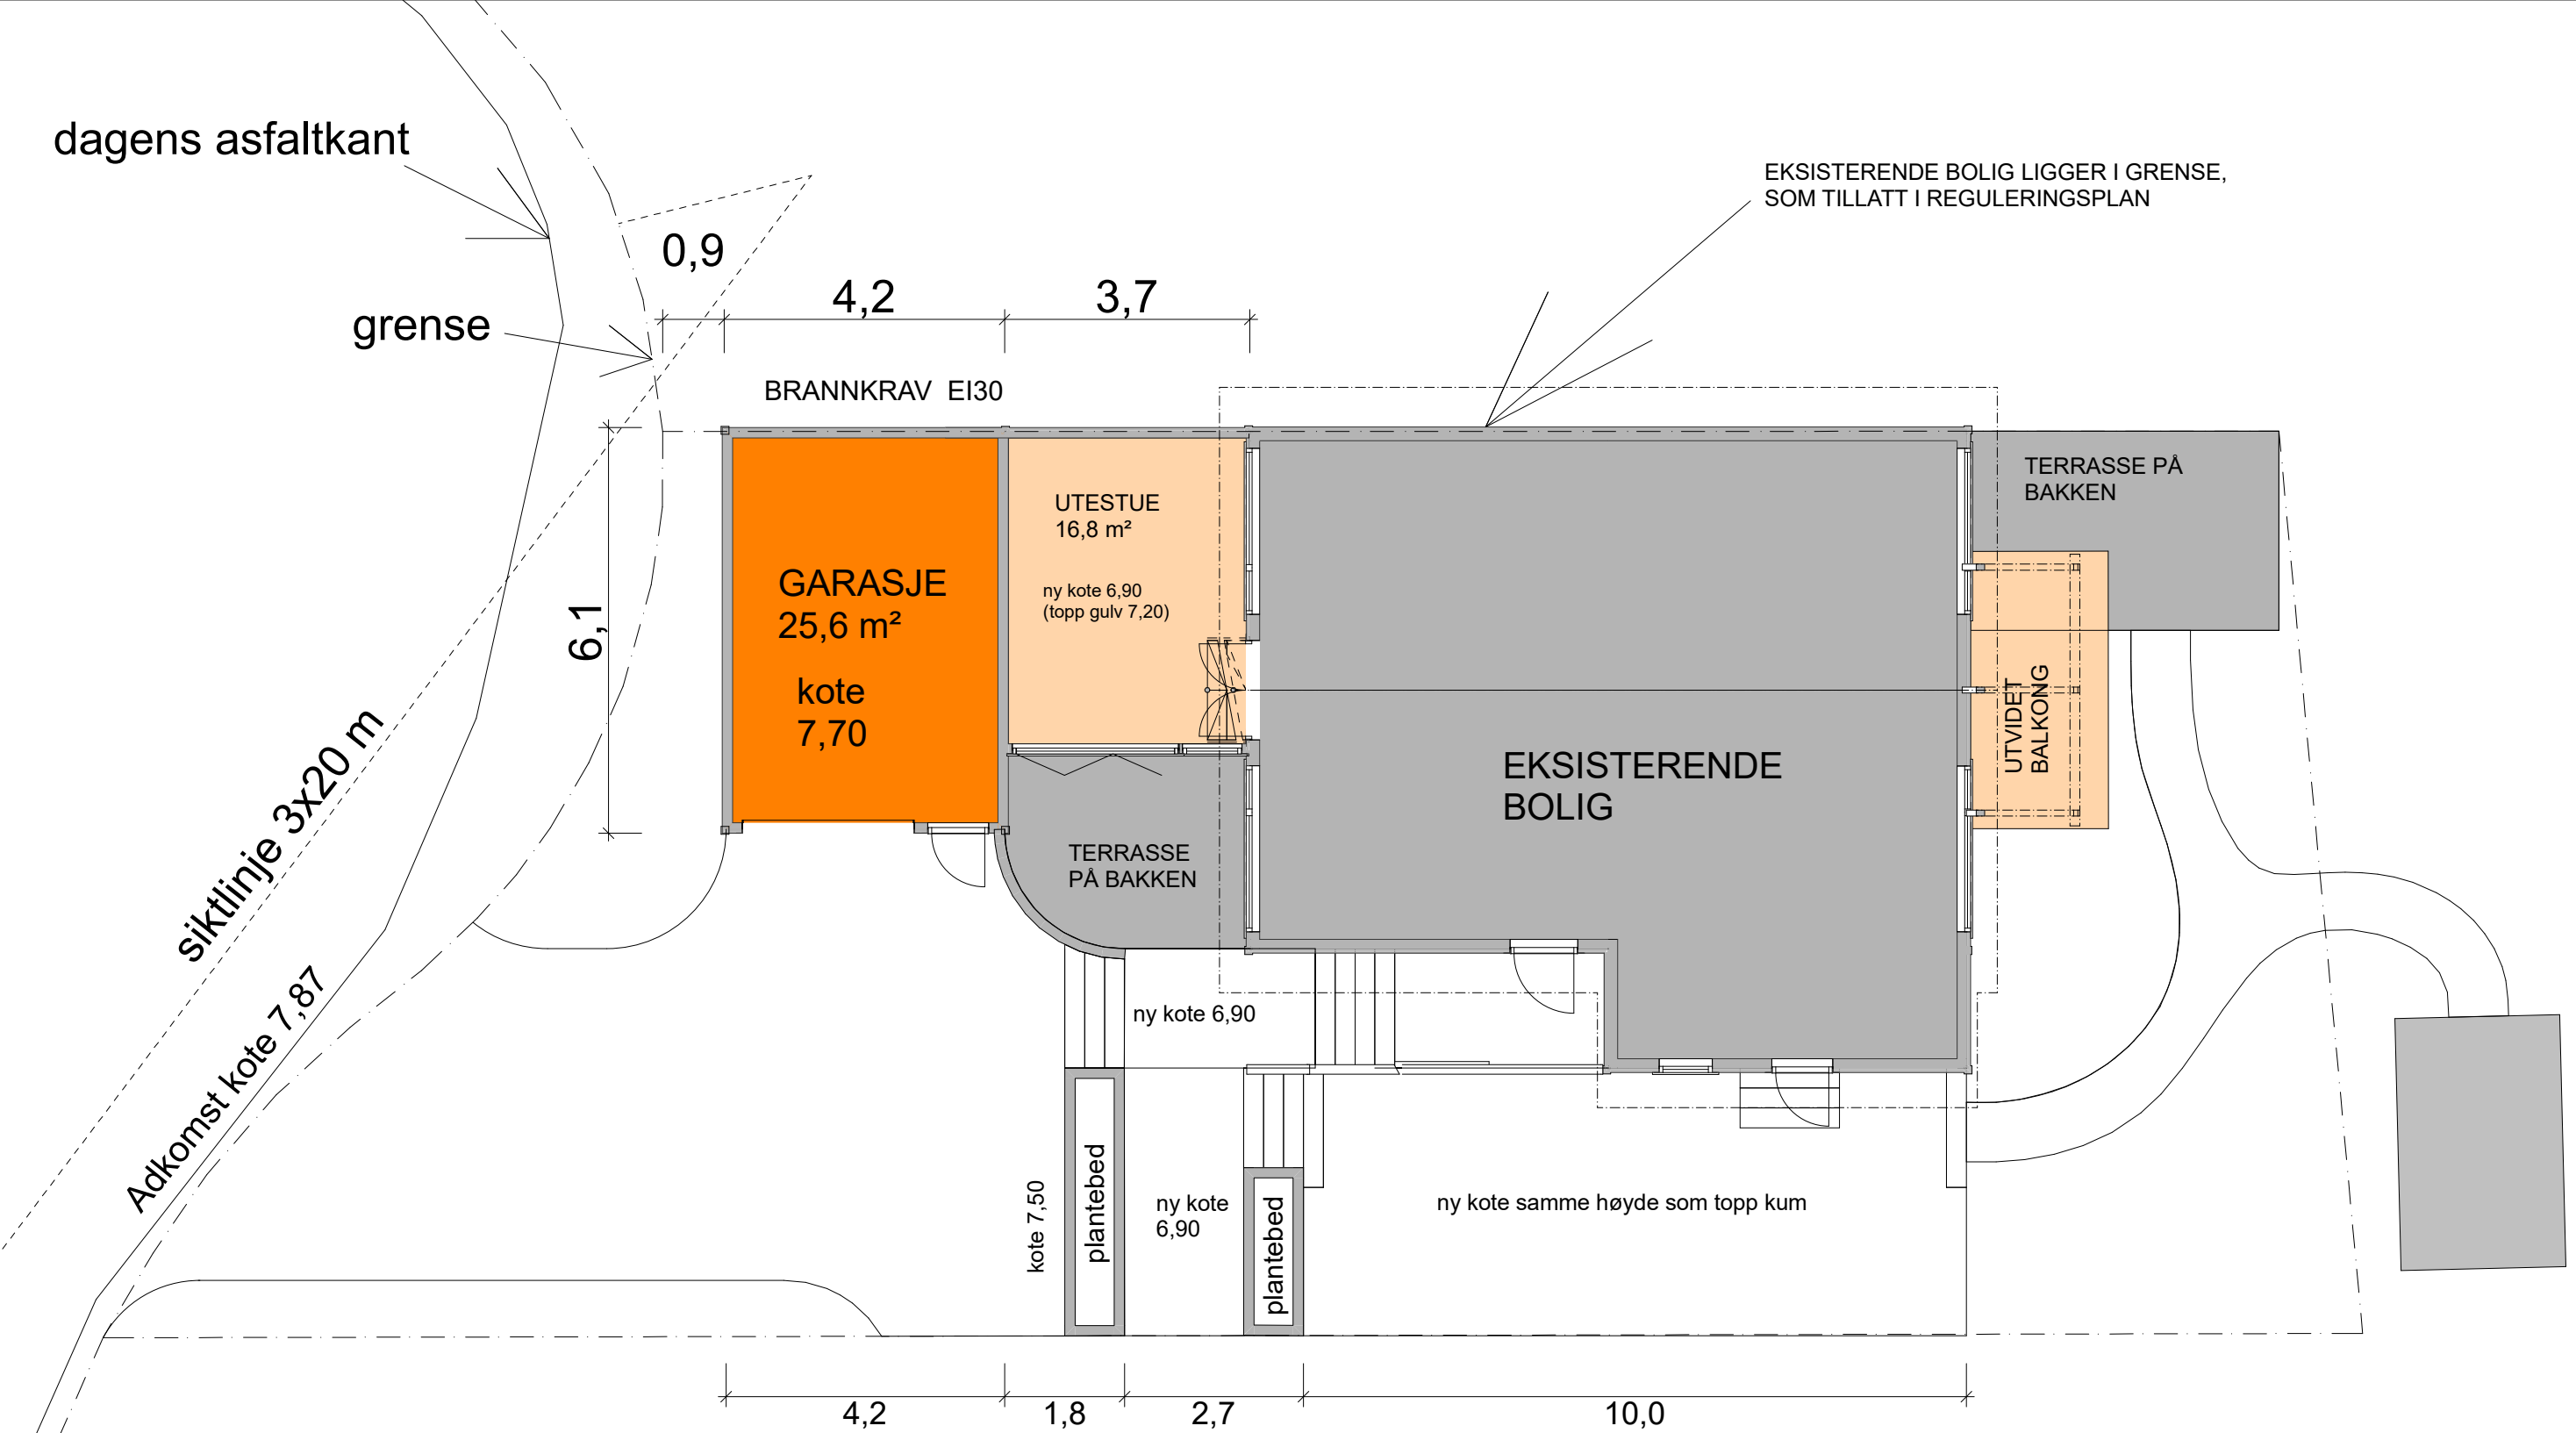

EKSISTERENDE BOLIG LIGGER I GRENSE, SOM TILLATT I REGULERINGSPLAN

Rev.: rev. 1 Flyttet garasje 90 cm bort fra vei 22.10.2025 GT



TEGNER	Geir Tønnessen
KONTR.	
MÅL	1:100
DATO	13.06.2025 / 22.10.2025 GT

byggemelding	Plan 1.etg
Merethe Tronstad Nodeland og Roy Ernst Nodeland	
Bekkevollen 16	
4560 Vanse	Gnr./Bnr.: 20/194
PROSJEKT NR.: 43-25	Tegningsnr.: 02
Denne tegning er G-TAKK AS sin eiendom etter lov om opphavsrett, og må ikke kopieres eller etterlignes uten tillatelse fra G-TAKK AS.	