

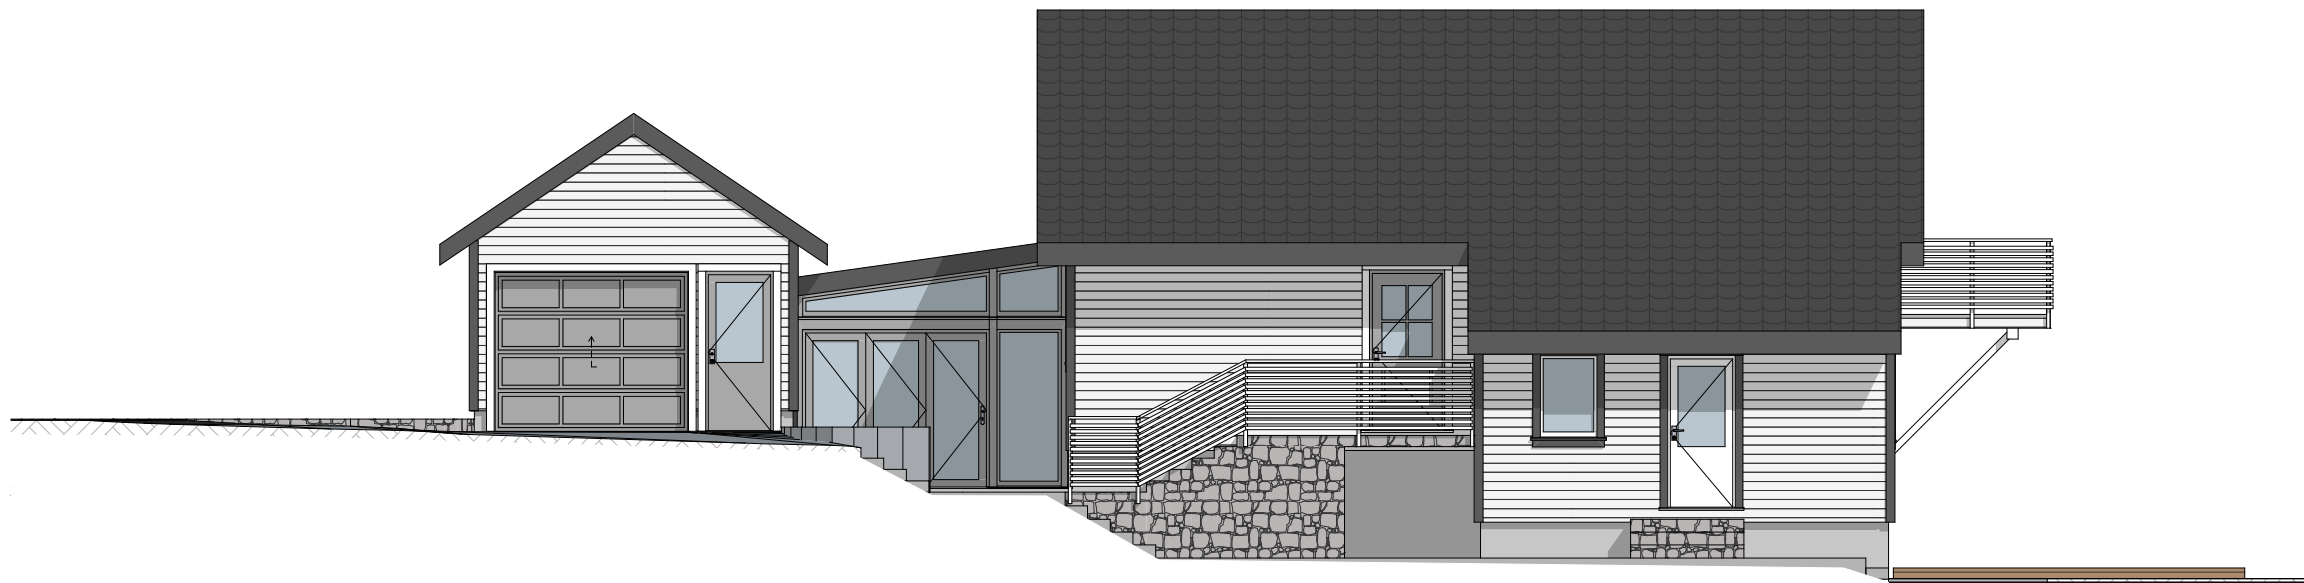
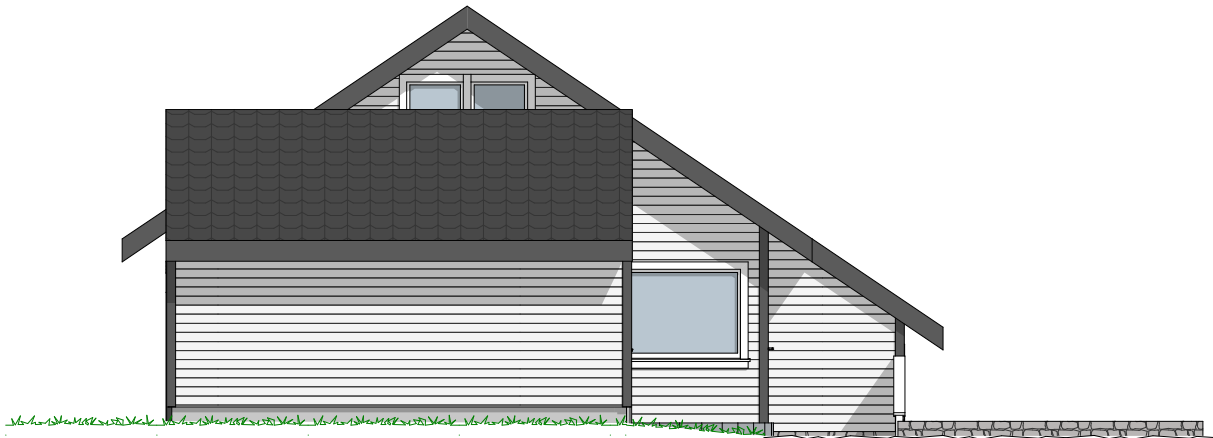


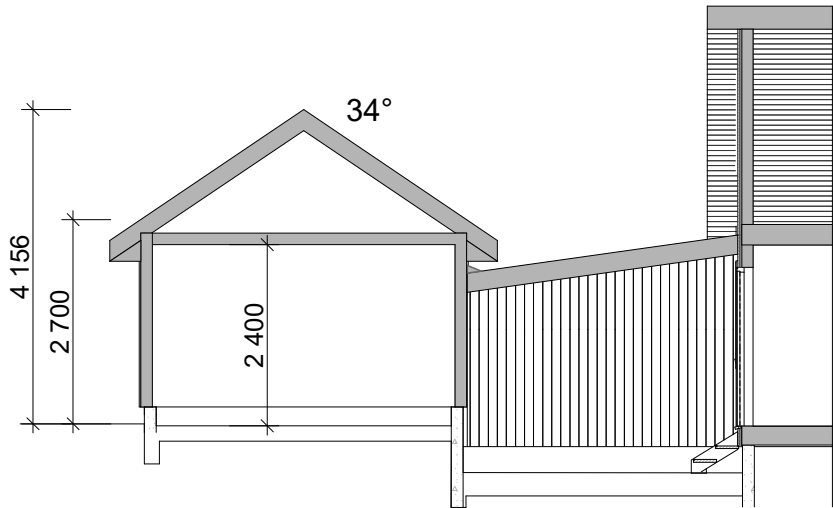

Fasade mot sør-vest

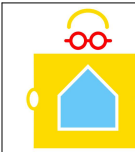

Fasade mot nord-vest

 G-TAKK Vollmonaveien 38 4550 Farsund org.nr. 826 091 312 Telefon +47 934 77 820		Rev.: rev. 1 Flyttet garasje 90 cm bort fra vei 22.10.2025 GT	
TEGNER Geir Tønnessen		byggemelding Fasader SV og NV	
KONTR.		Merethe Tronstad Nodeland og Roy Ernst Nodeland Bekkevollen 16 4560 Vanse Gnr./Bnr.: 20/194	
MÅL	1:100	PROSJEKT NR.: 43-25	Tegningsnr.: 04
DATO	13.06.2025 / 22.10.2025 GT	Denne tegning er G-TAKK AS sin eiendom etter lov om opphavsrett, og må ikke kopieres eller etterlignes uten tillatelse fra G-TAKK AS.	