


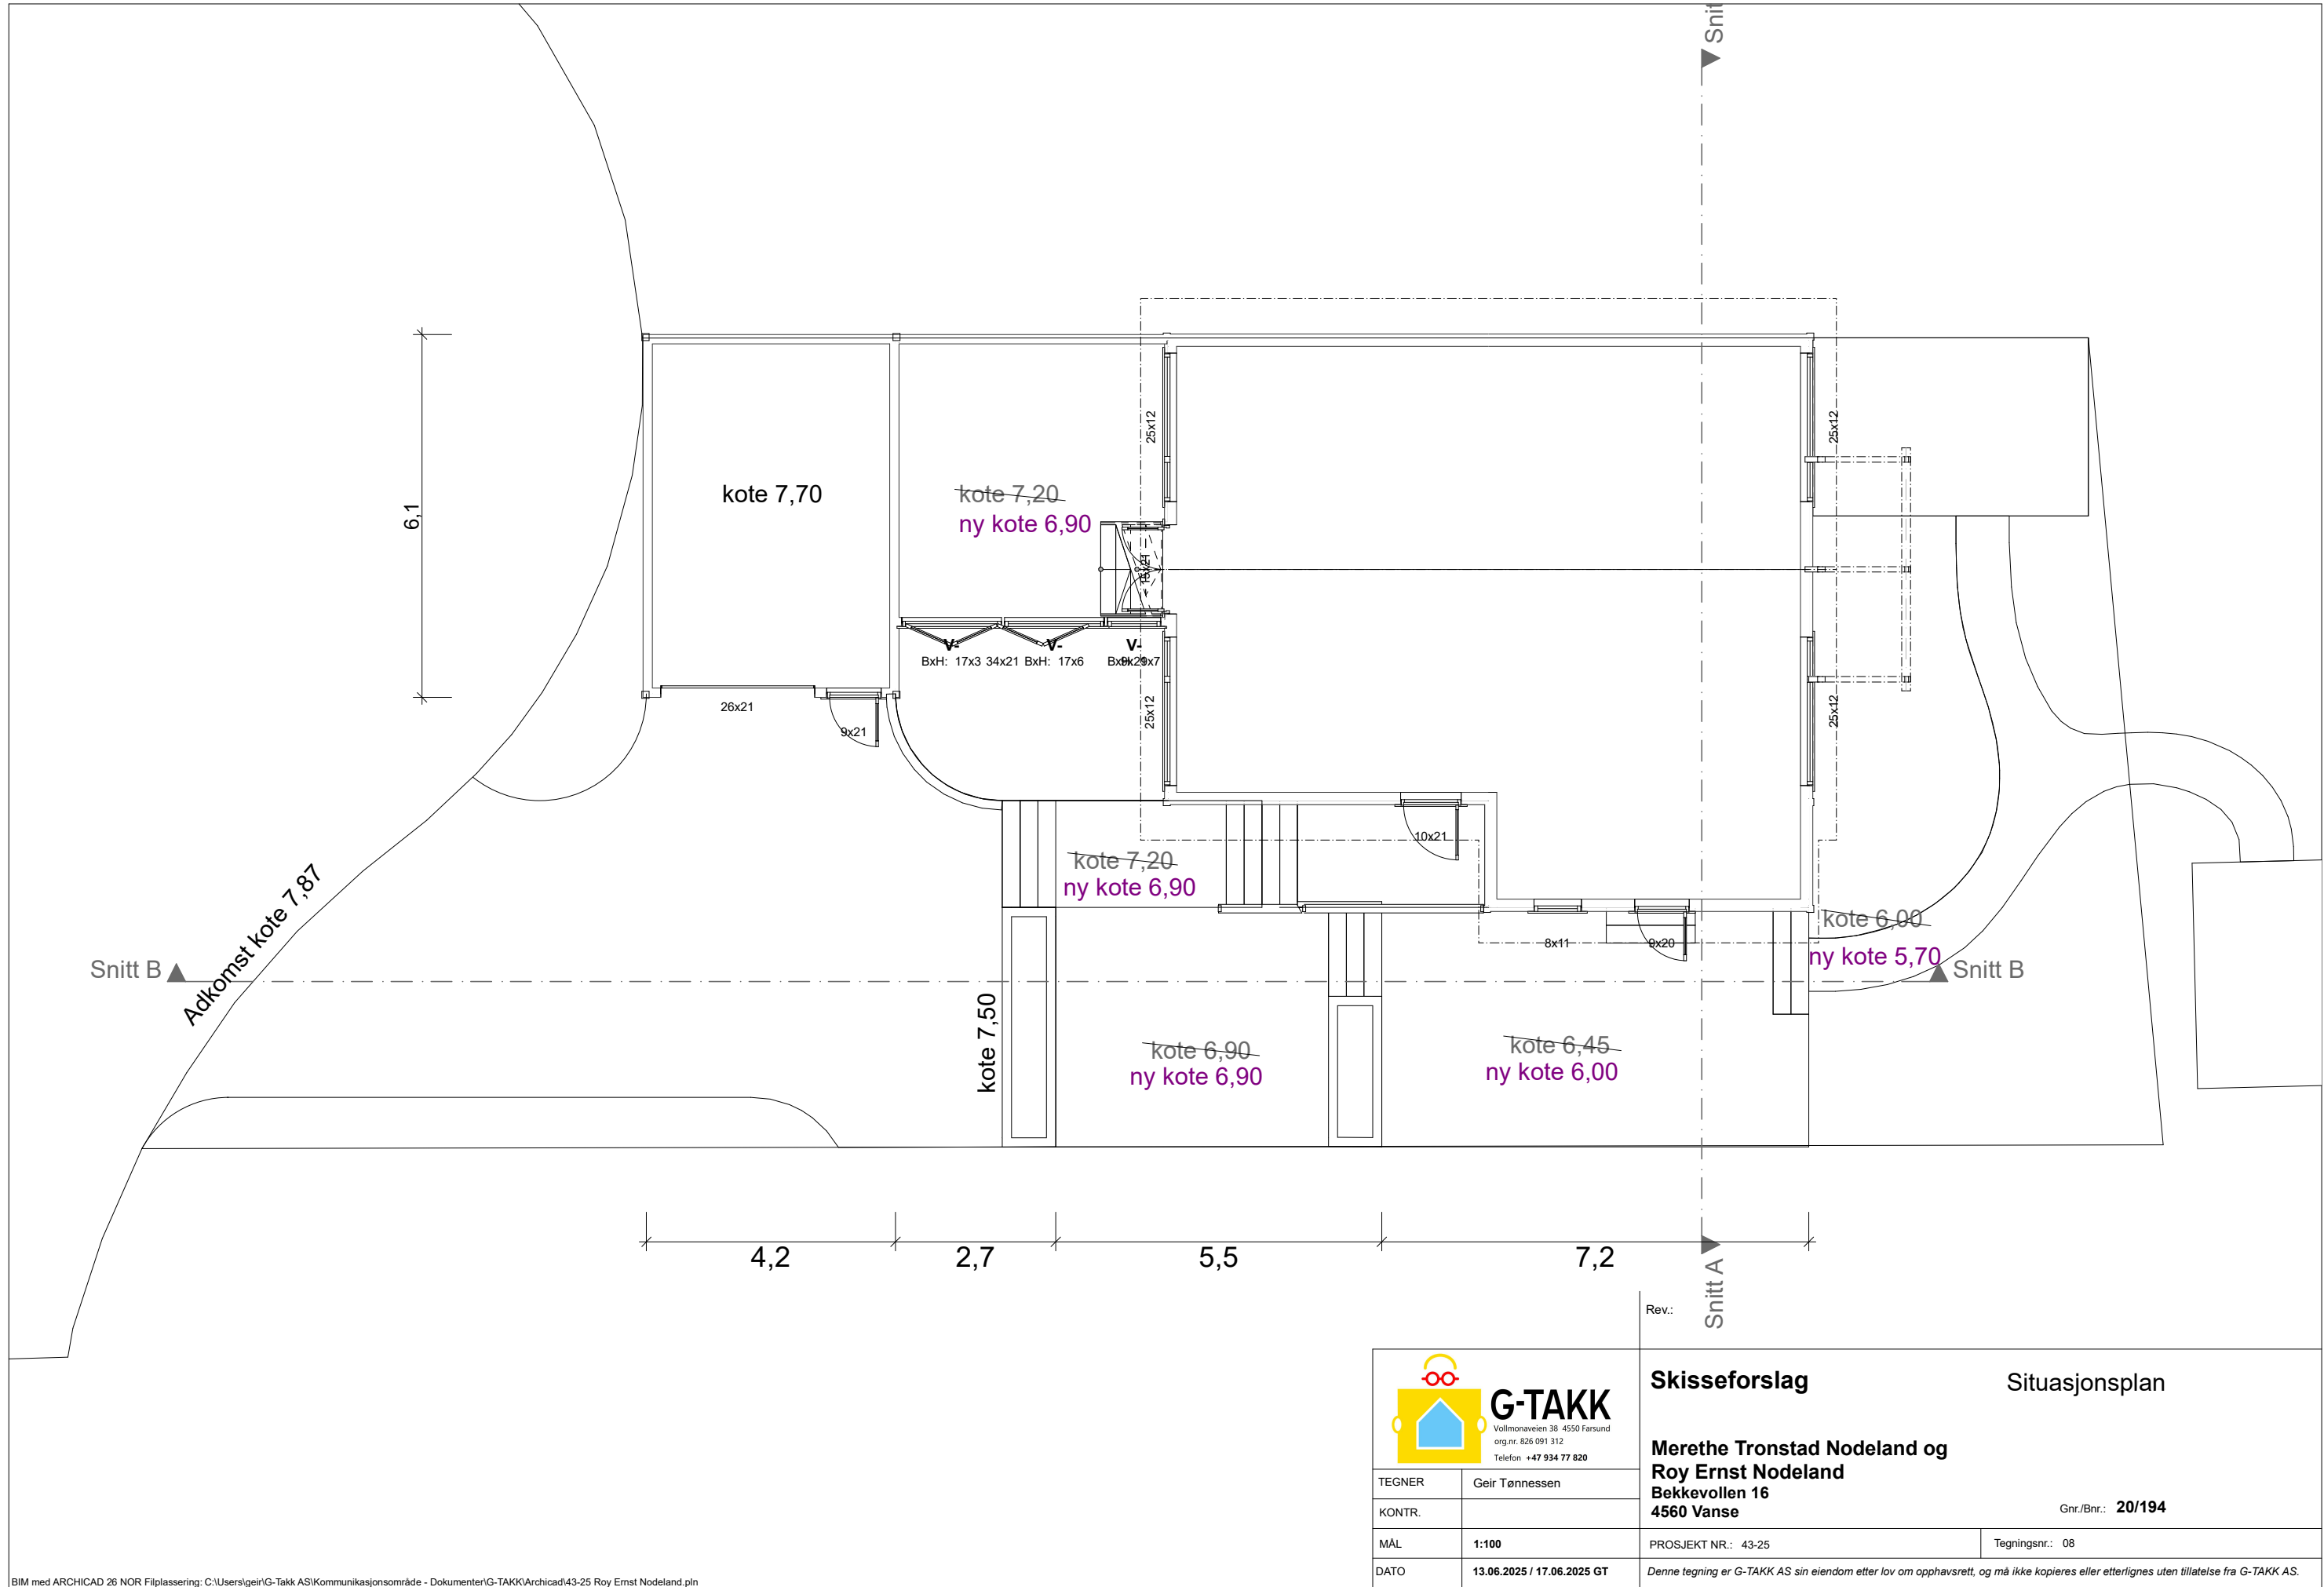

 G-TAKK Vollmonaveien 38 4550 Farsund org.nr. 826 091 312 Telefon +47 934 77 820		Rev.:	
TEGNER	Geir Tønnessen	Skisseforslag	
KONTR.		Situasjonsplan	
MÅL	1:100	Merethe Tronstad Nodeland og Roy Ernst Nodeland	
DATO	13.06.2025 / 17.06.2025 GT	Bekkevollen 16	
		4560 Vanse	
		Gnr./Bnr.: 20/194	
		PROSJEKT NR.: 43-25	Tegningsnr.: 08
Denne tegning er G-TAKK AS sin eiendom etter lov om opphavsrett, og må ikke kopieres eller etterlignes uten tillatelse fra G-TAKK AS.			