


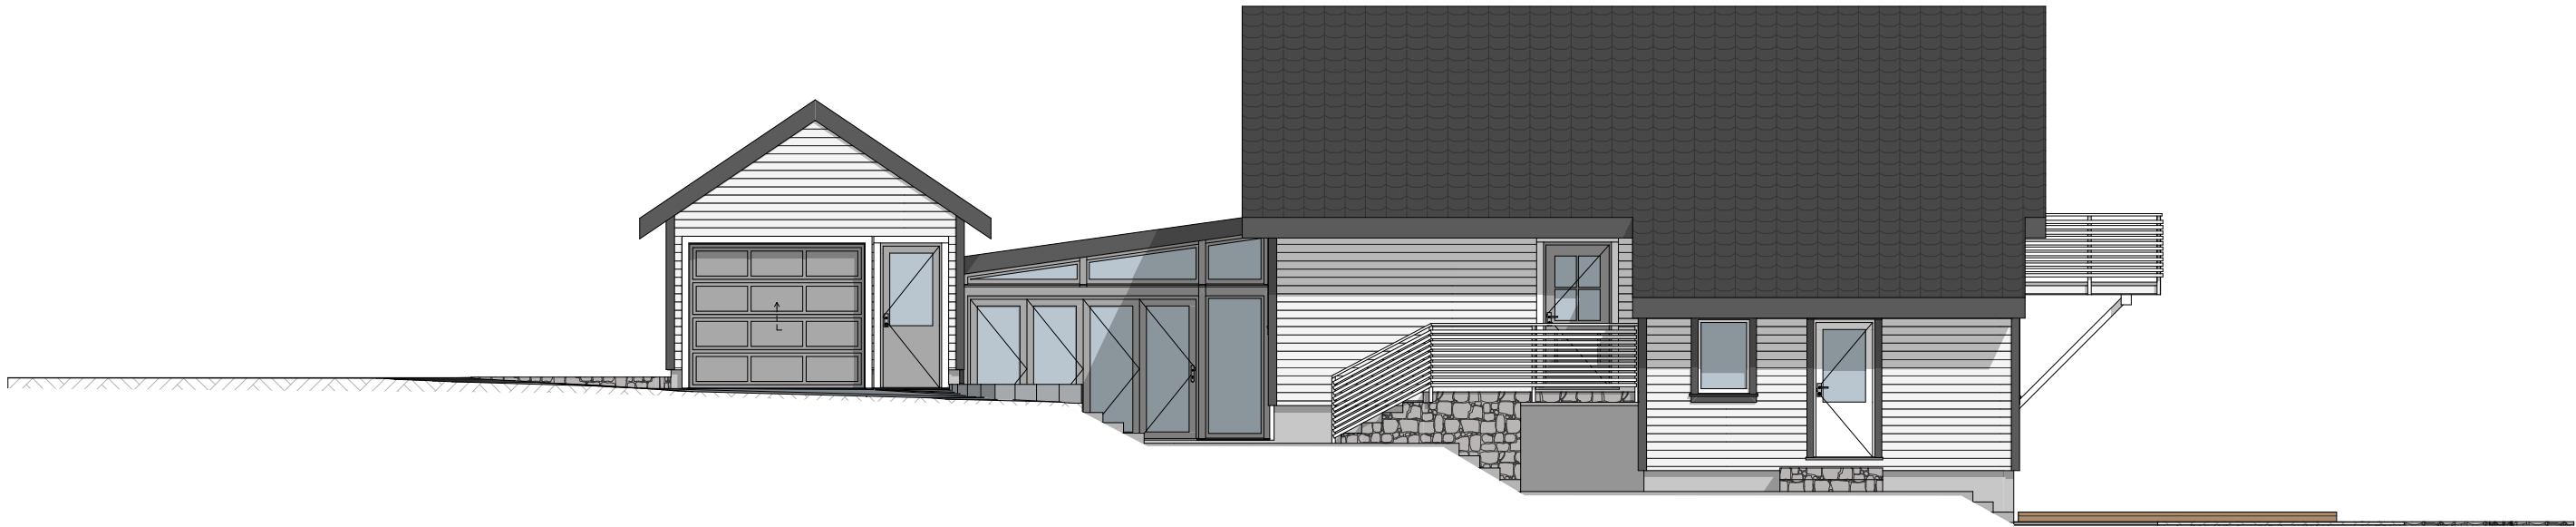

Rev.:

 G-TAKK Vollmonaveien 38 4550 Farsund org.nr. 826 091 312 Telefon +47 934 77 820		SkisseforslagFasader	
TEGNER	Geir Tønnessen	Merethe Tronstad Nodeland og Roy Ernst Nodeland Bekkevollen 16 4560 Vanse	
KONTR.			
MÅL	1:100	PROSJEKT NR.: 43-25	Tegningsnr.: 04
DATO	13.06.2025 / 17.06.2025 GT	Denne tegning er G-TAKK AS sin eiendom etter lov om opphavsrett, og må ikke kopieres eller etterlignes uten tillatelse fra G-TAKK AS.	