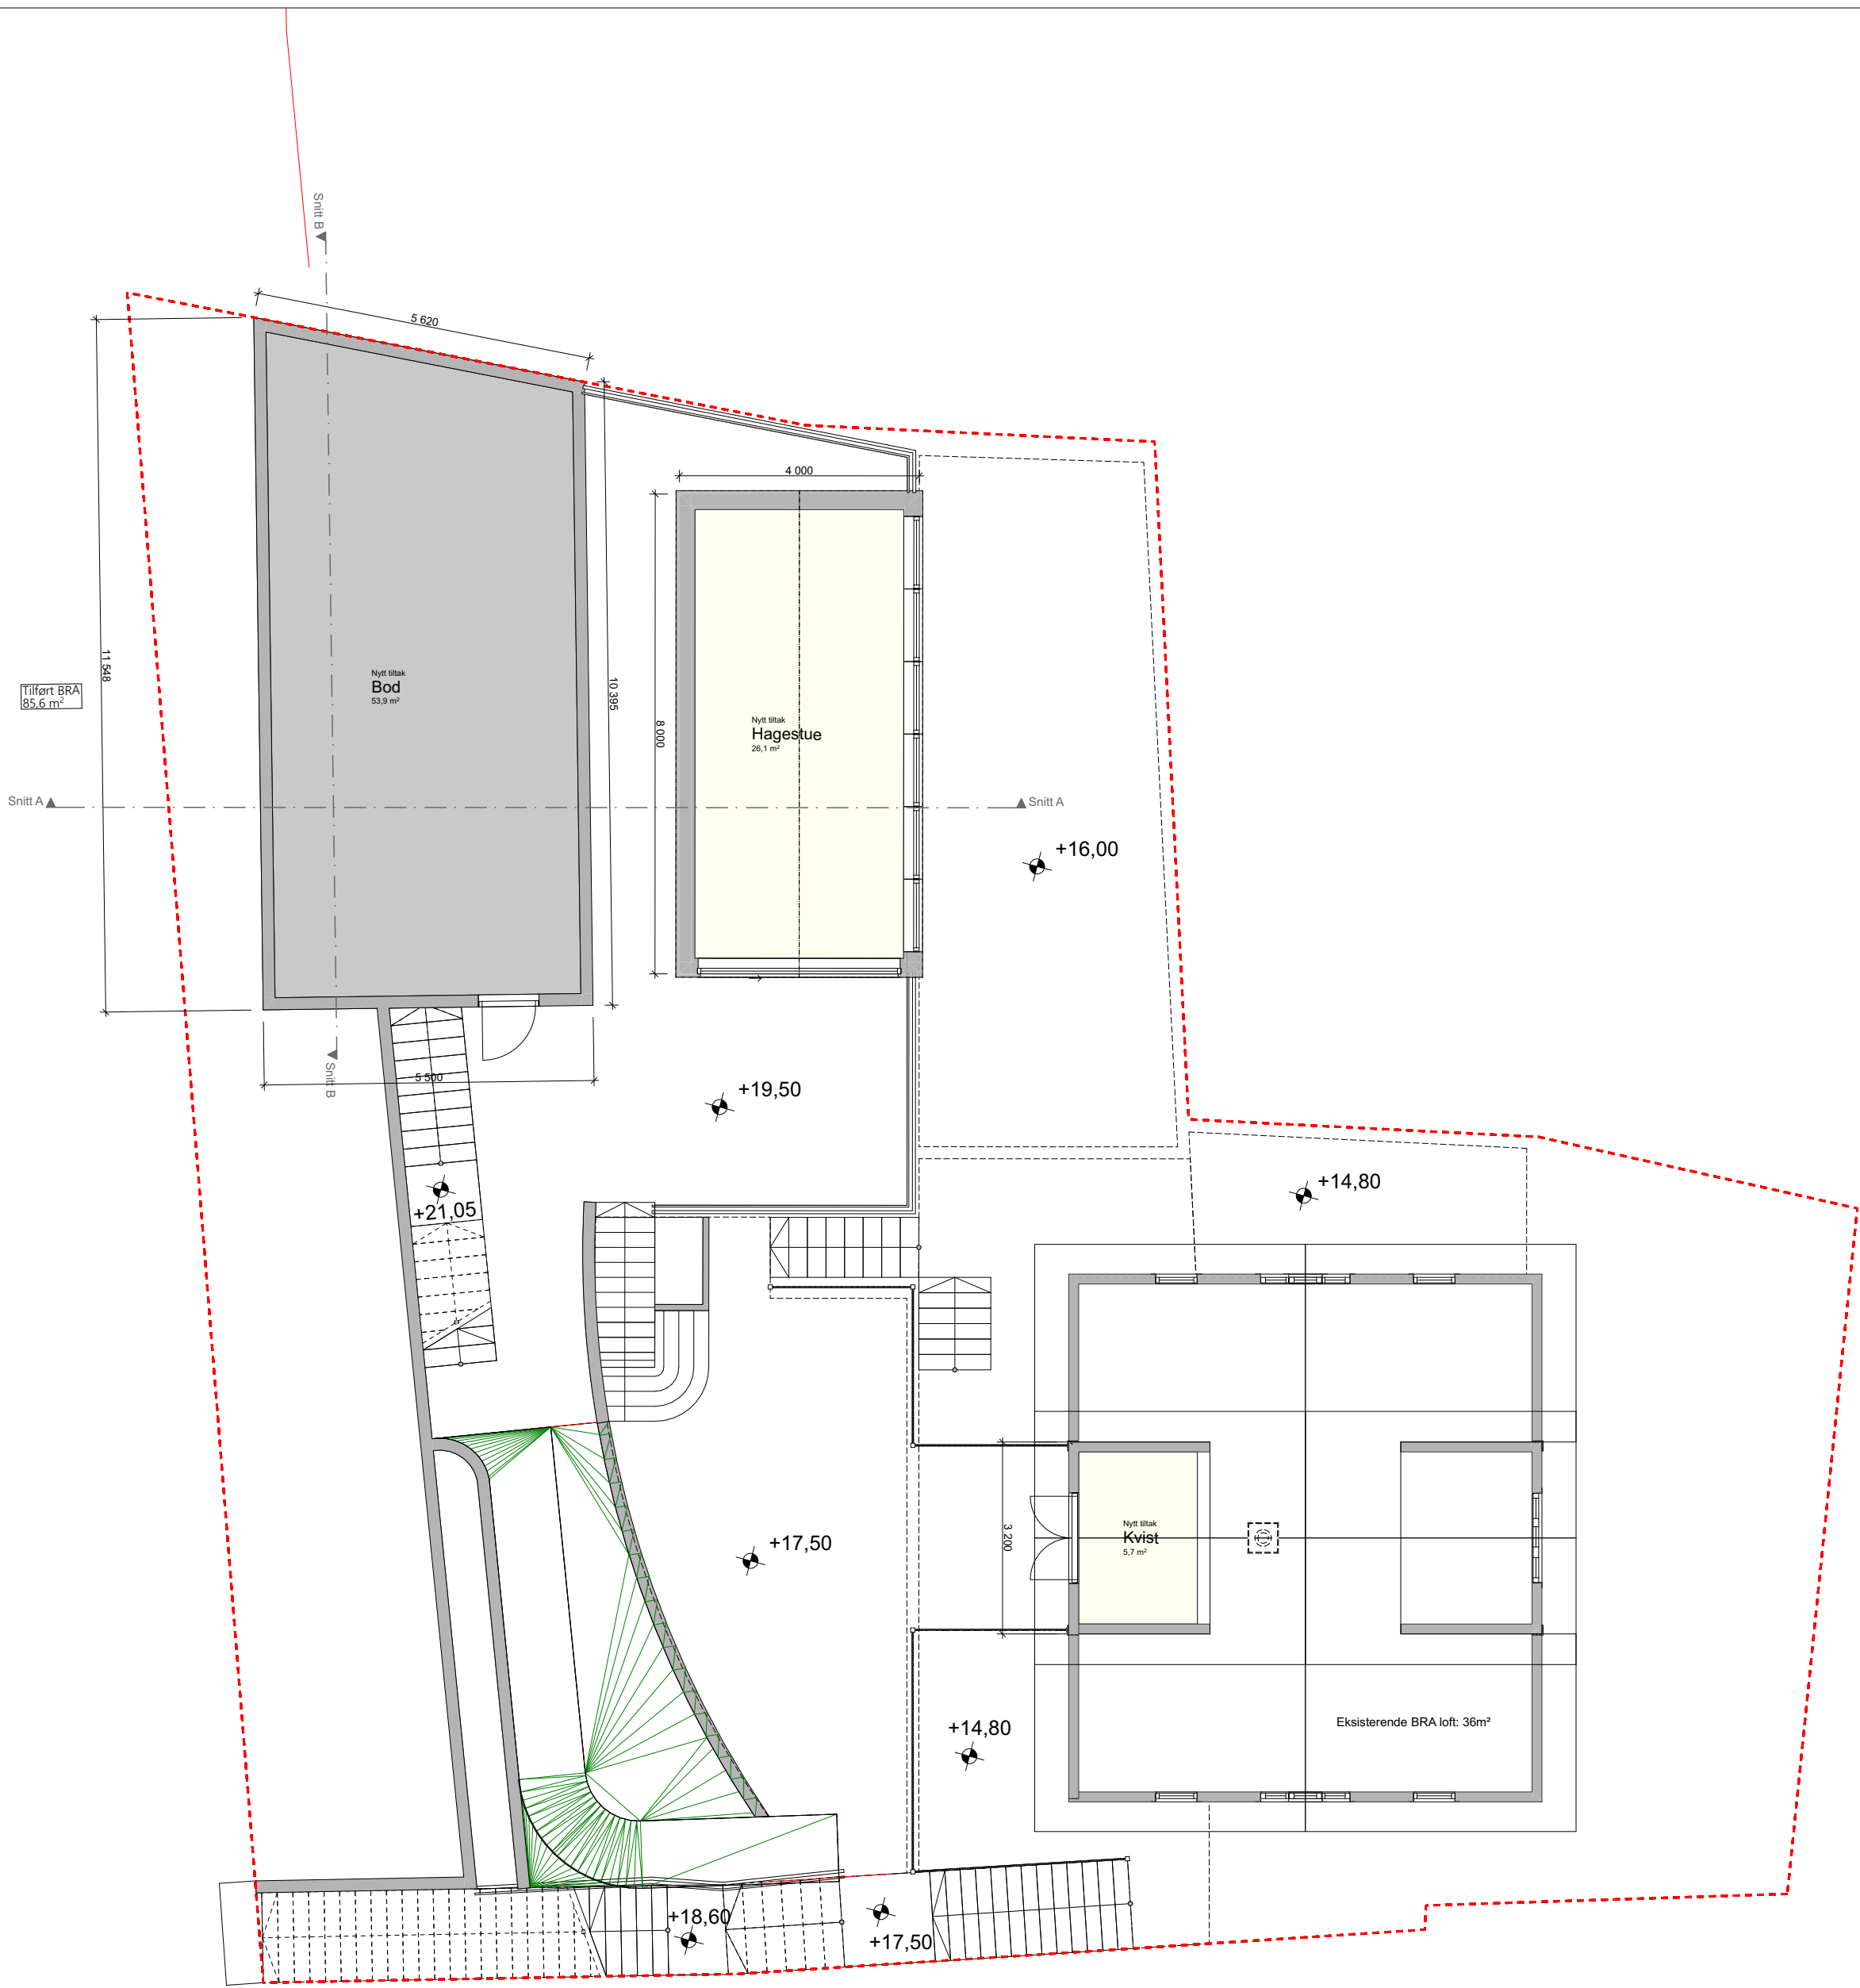


		Rev.:	
 G-TAKK Vollmoheaven 38 4550 Farsund org.nr. 826 091 312 Telefon: +47 934 77 820		Byggemelding	
		Plan 2.etg	
		Edvard Lundegaard og Mette Bechsen	
		Skougaards gate 12	
		4550 Farsund	
		Gnr./Bnr.: 1/593	
TEGNER	ØR		
KONTR.			
MÅL	1:100 A2	PROSJEKT NR.: 04-25 Edvard Lundegaard	Tegningsnr.: 03
DATO	12.03.2025	Denne tegning er G-TAKK AS sin eiendom etter lov om opphavsrett, og må ikke kopieres eller etterlignes uten tillatelse fra G-TAKK AS.	