


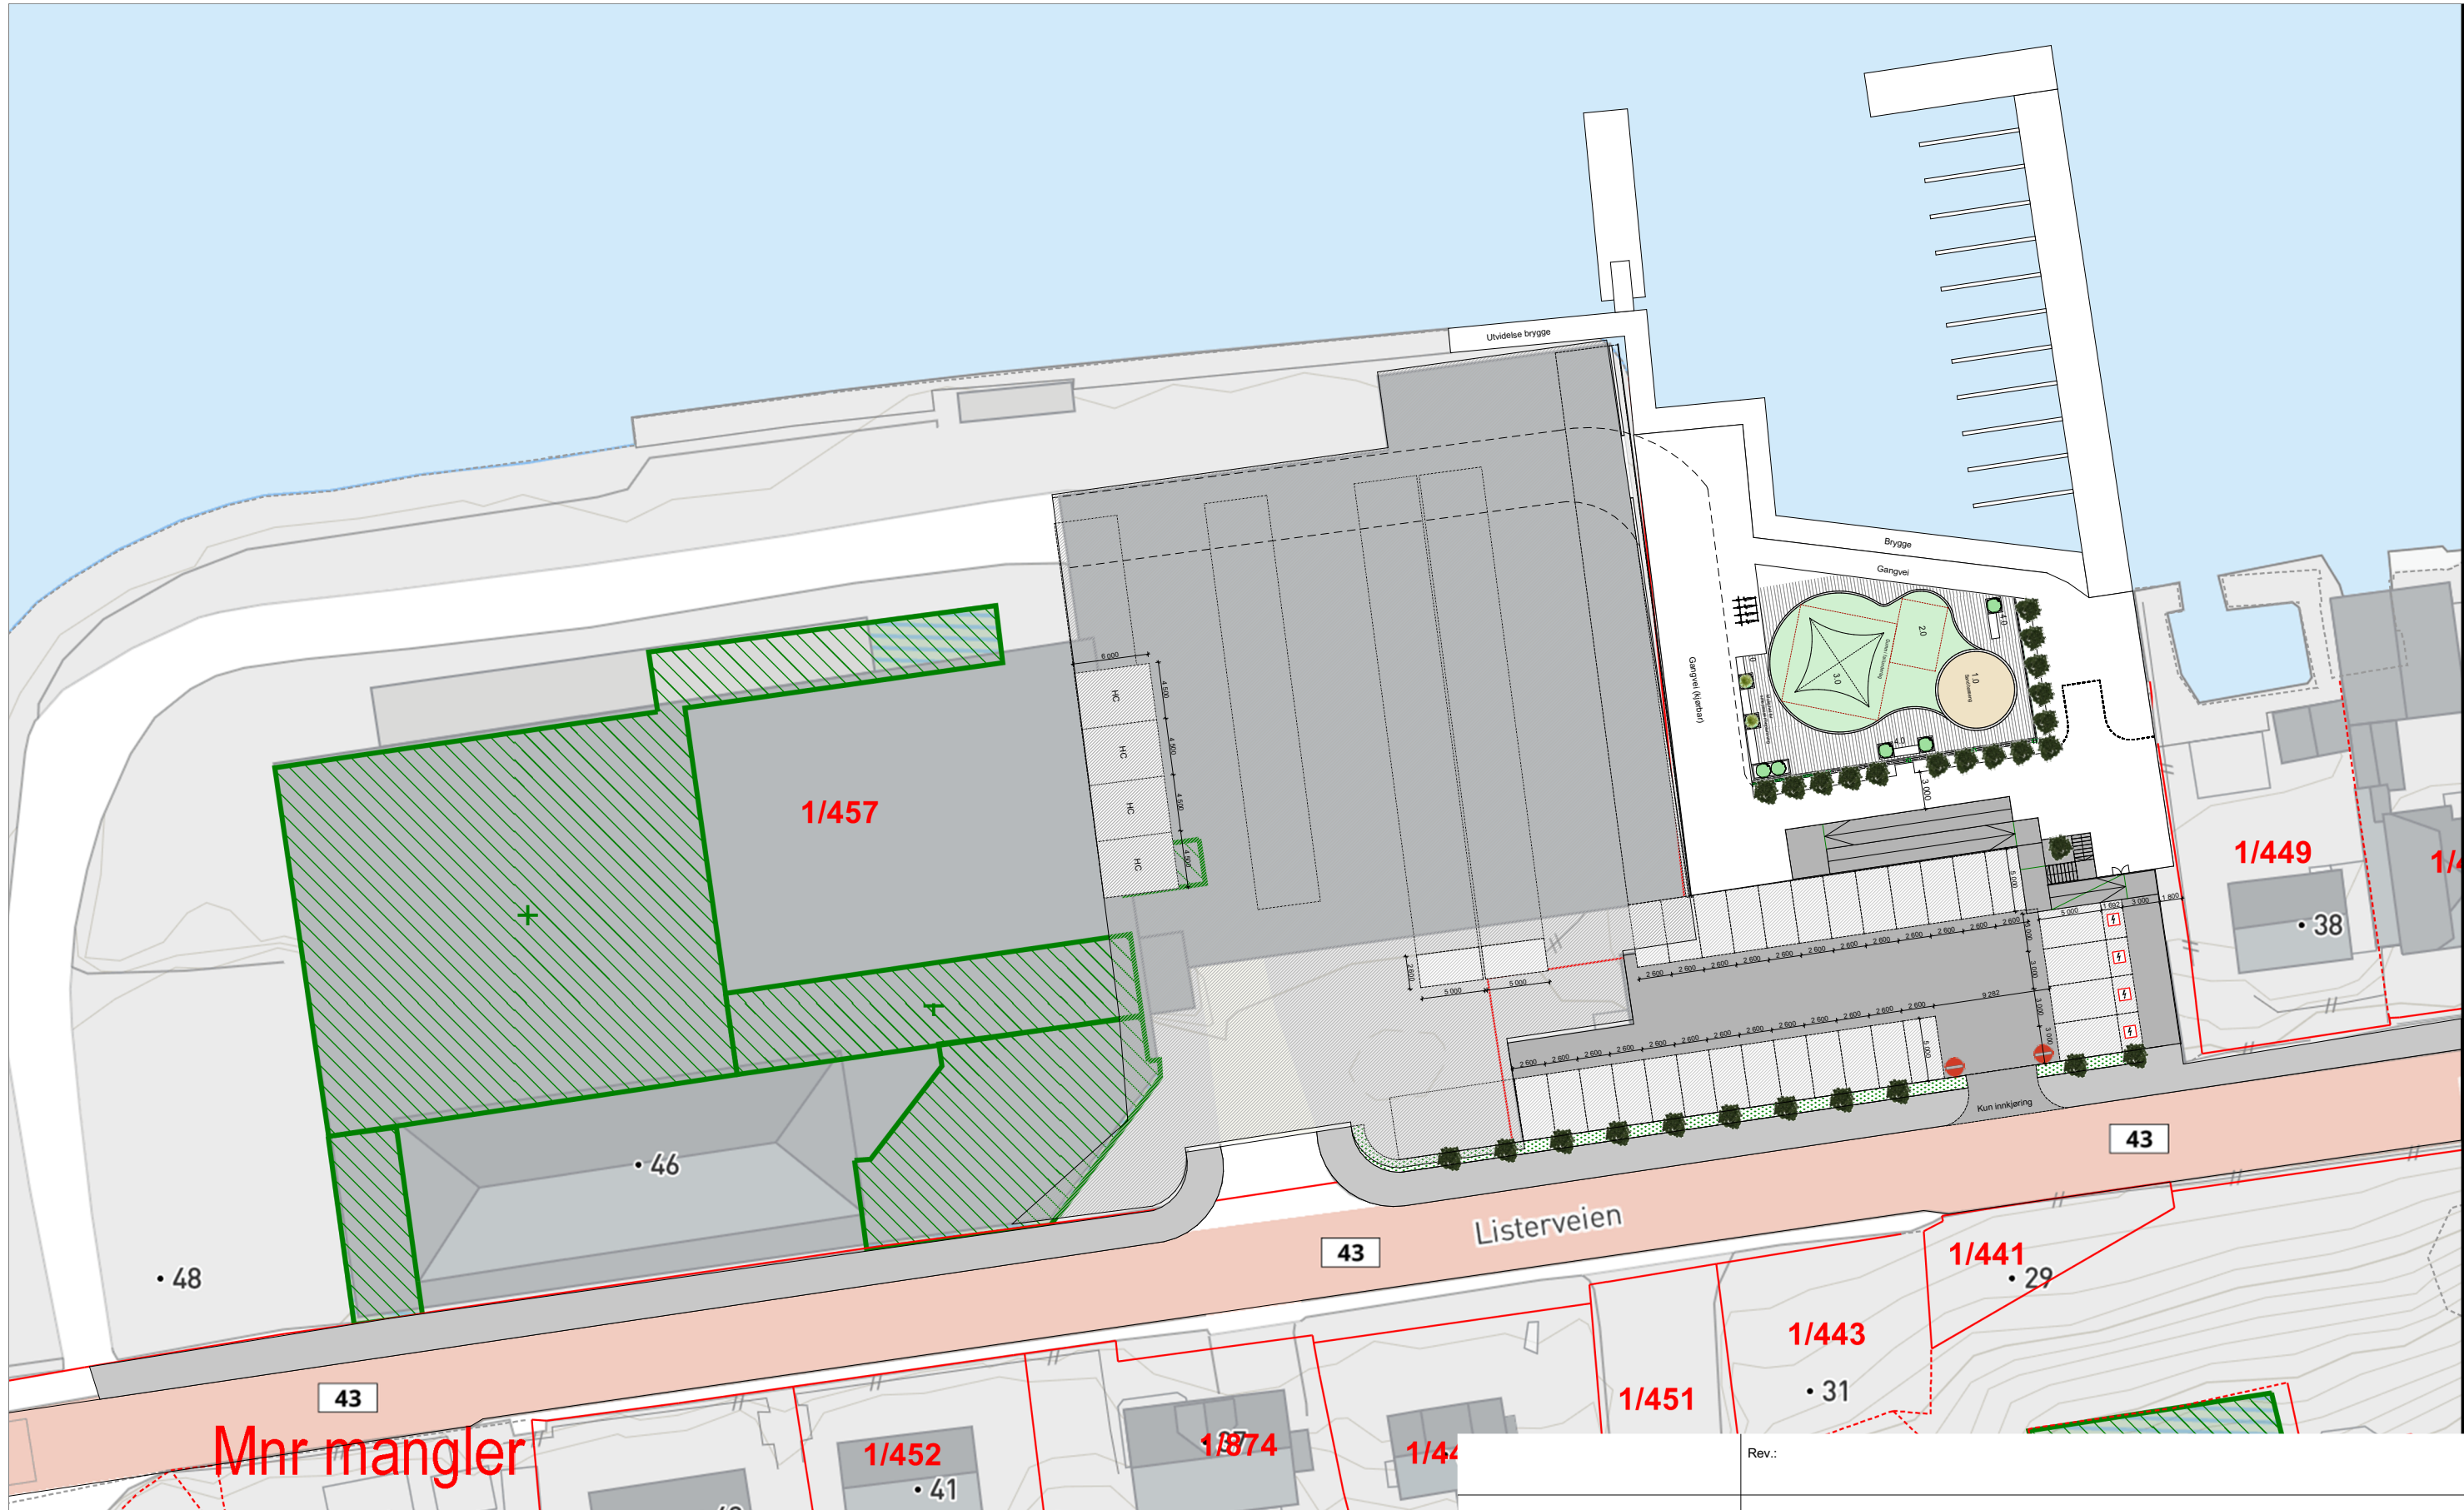

Erik Tveit Sivilarkitekt AS		Byggemelding		Situasjonsplan	
		Farsund Senter Listerveien 40 4550 Farsund		Gnr./Bnr.: 1/451	
		TEGNER	ØR		
KONTR.					
MÅL	1:500	PROSJEKT NR.: 28-25 Farsund Senter		Tegningsnr.: A10-01	
DATO	27.11.2025				

BIM med Archicad 27 NOR Filplassering: C:\Users\ØysteinRogn\G-Takk AS\Kommunikasjonsområde - Dokumenter\G-TAKK\02. Kunden\Prosjekter 2025\28-25 Erik Tveit - reguleringsendring Listerveien 31, 40, 42 og del av 44\Farsund Senter.pln