


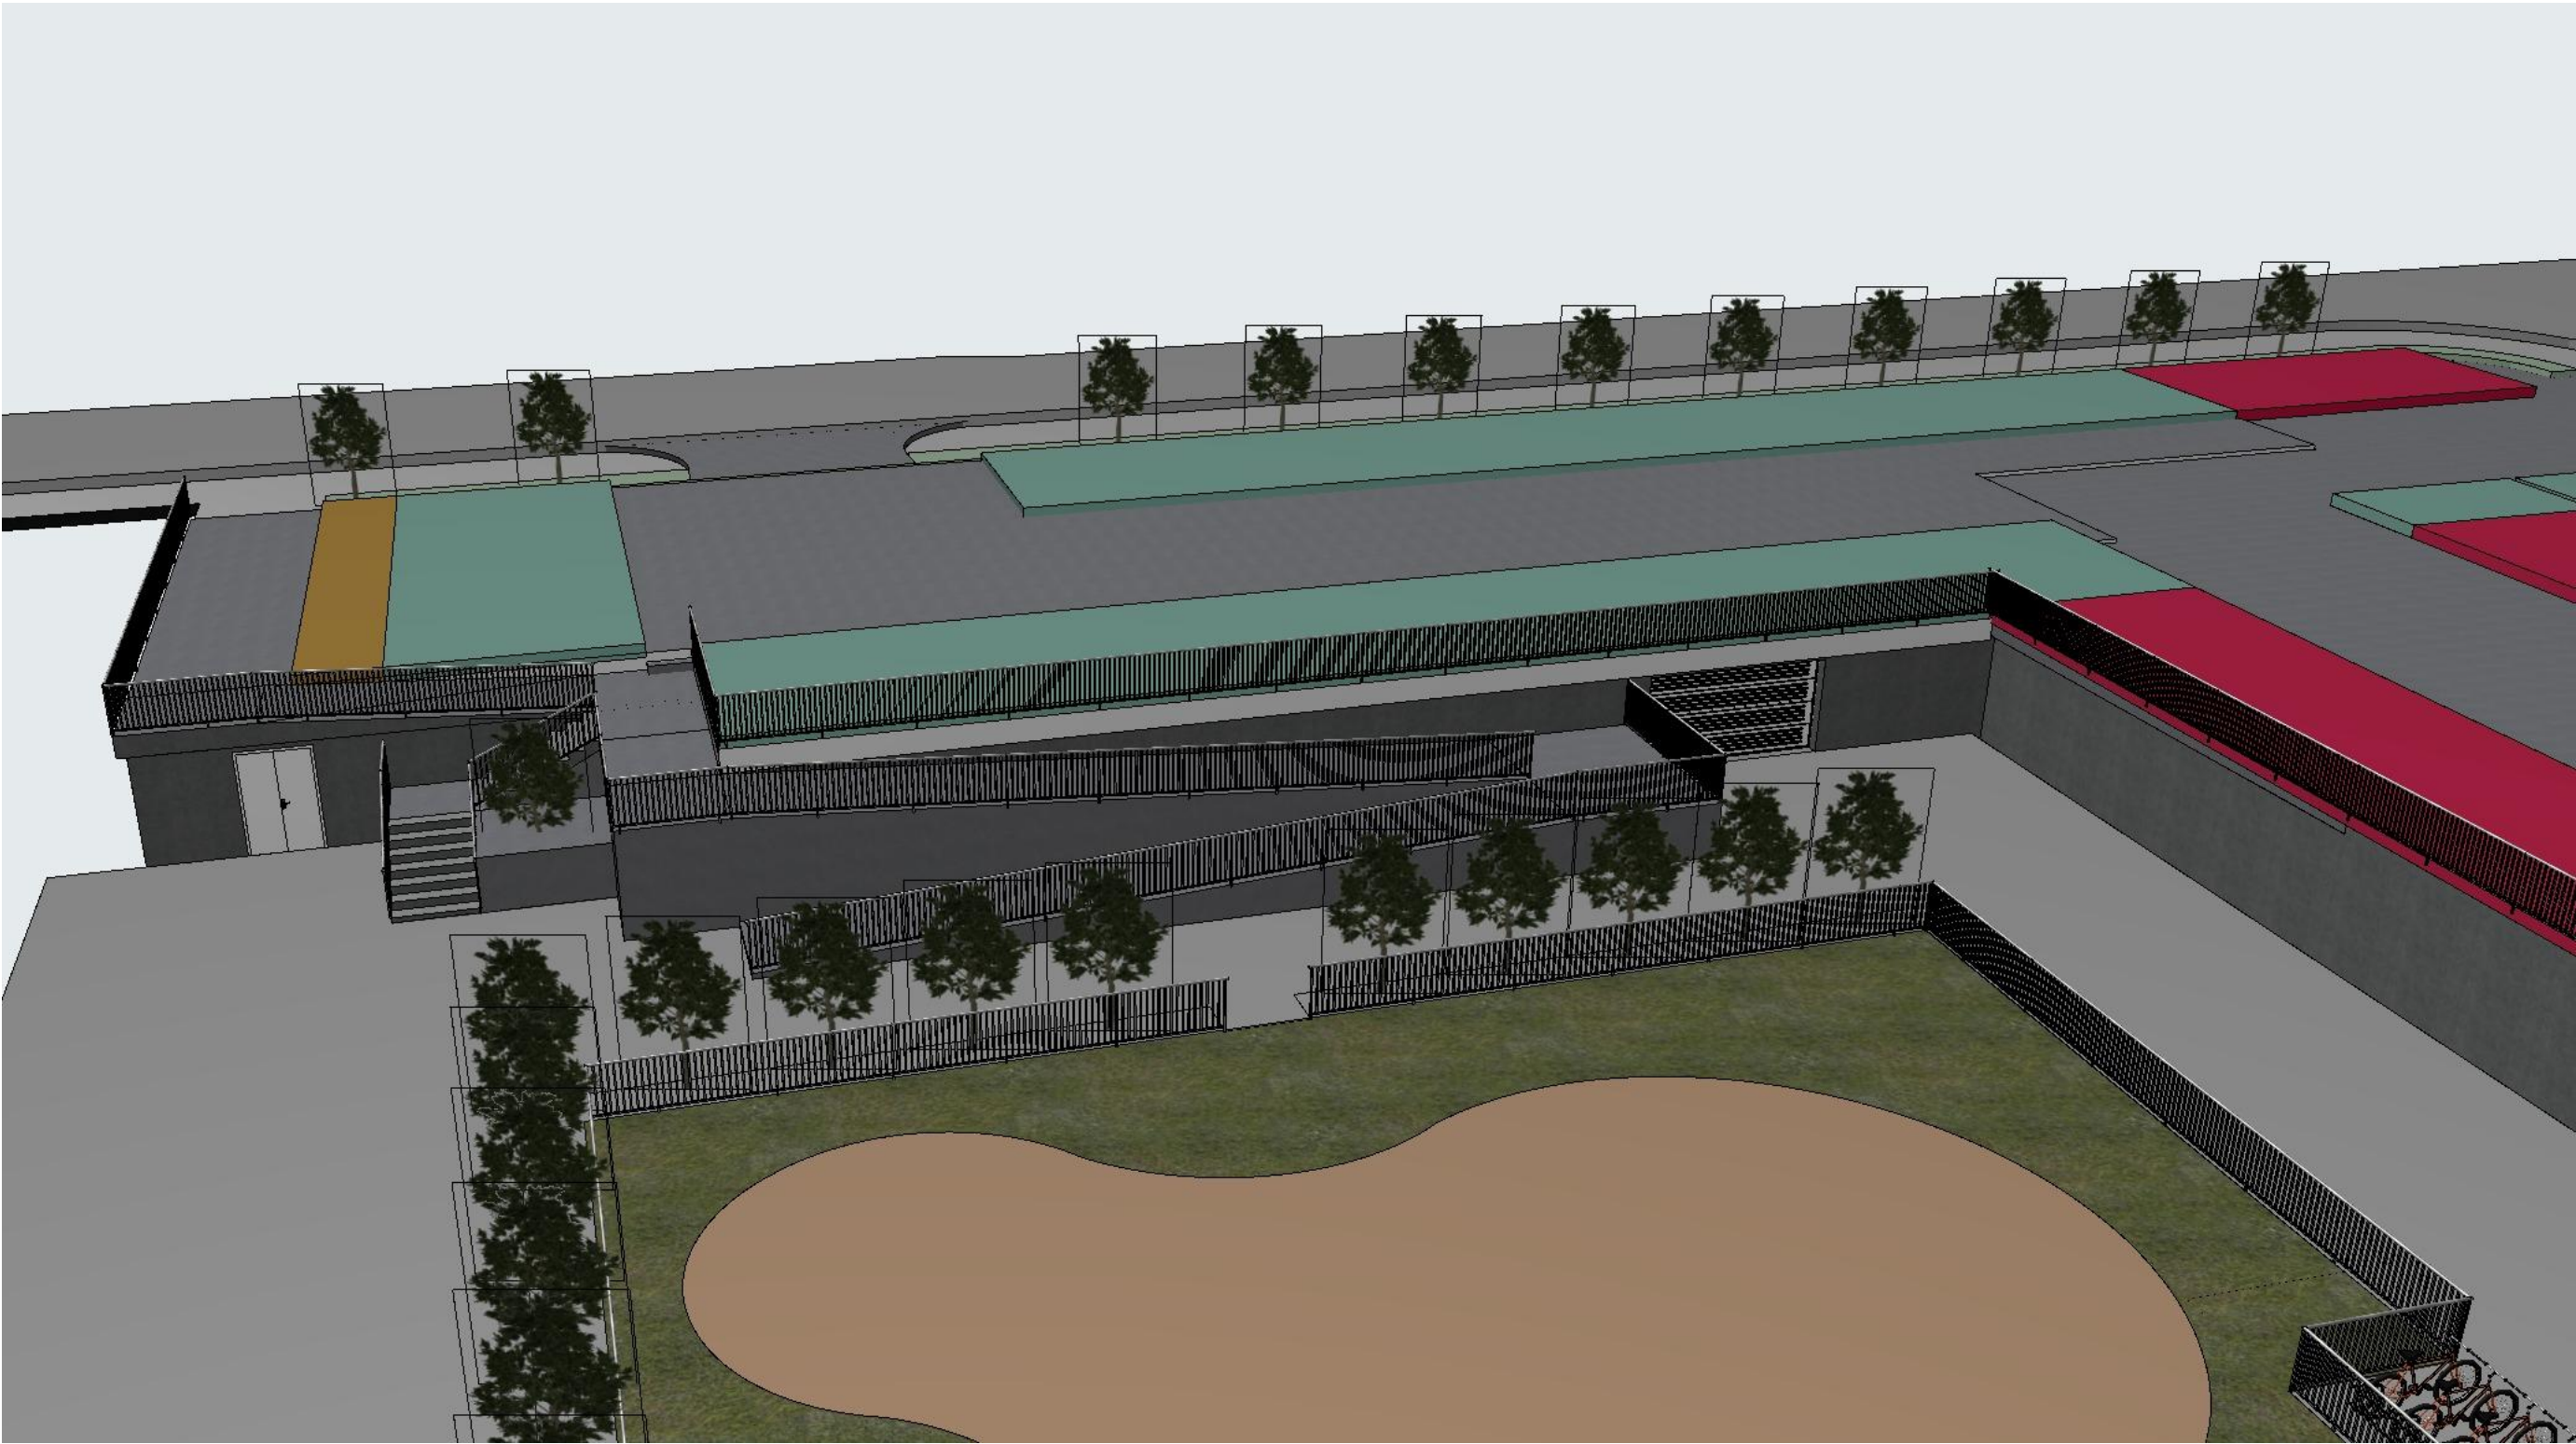

Rev.:

Erik Tveit Sivilarkitekt AS		Byggemelding		Perspektivtegninger	
TEGNER	ØR	Farsund Senter		Gnr./Bnr.: 1/451	
KONTR.		Listerveien 40			
MÅL	1:200	PROSJEKT NR.: 28-25 Farsund Senter		Tegningsnr.: A40-	
DATO	27.11.2025				