


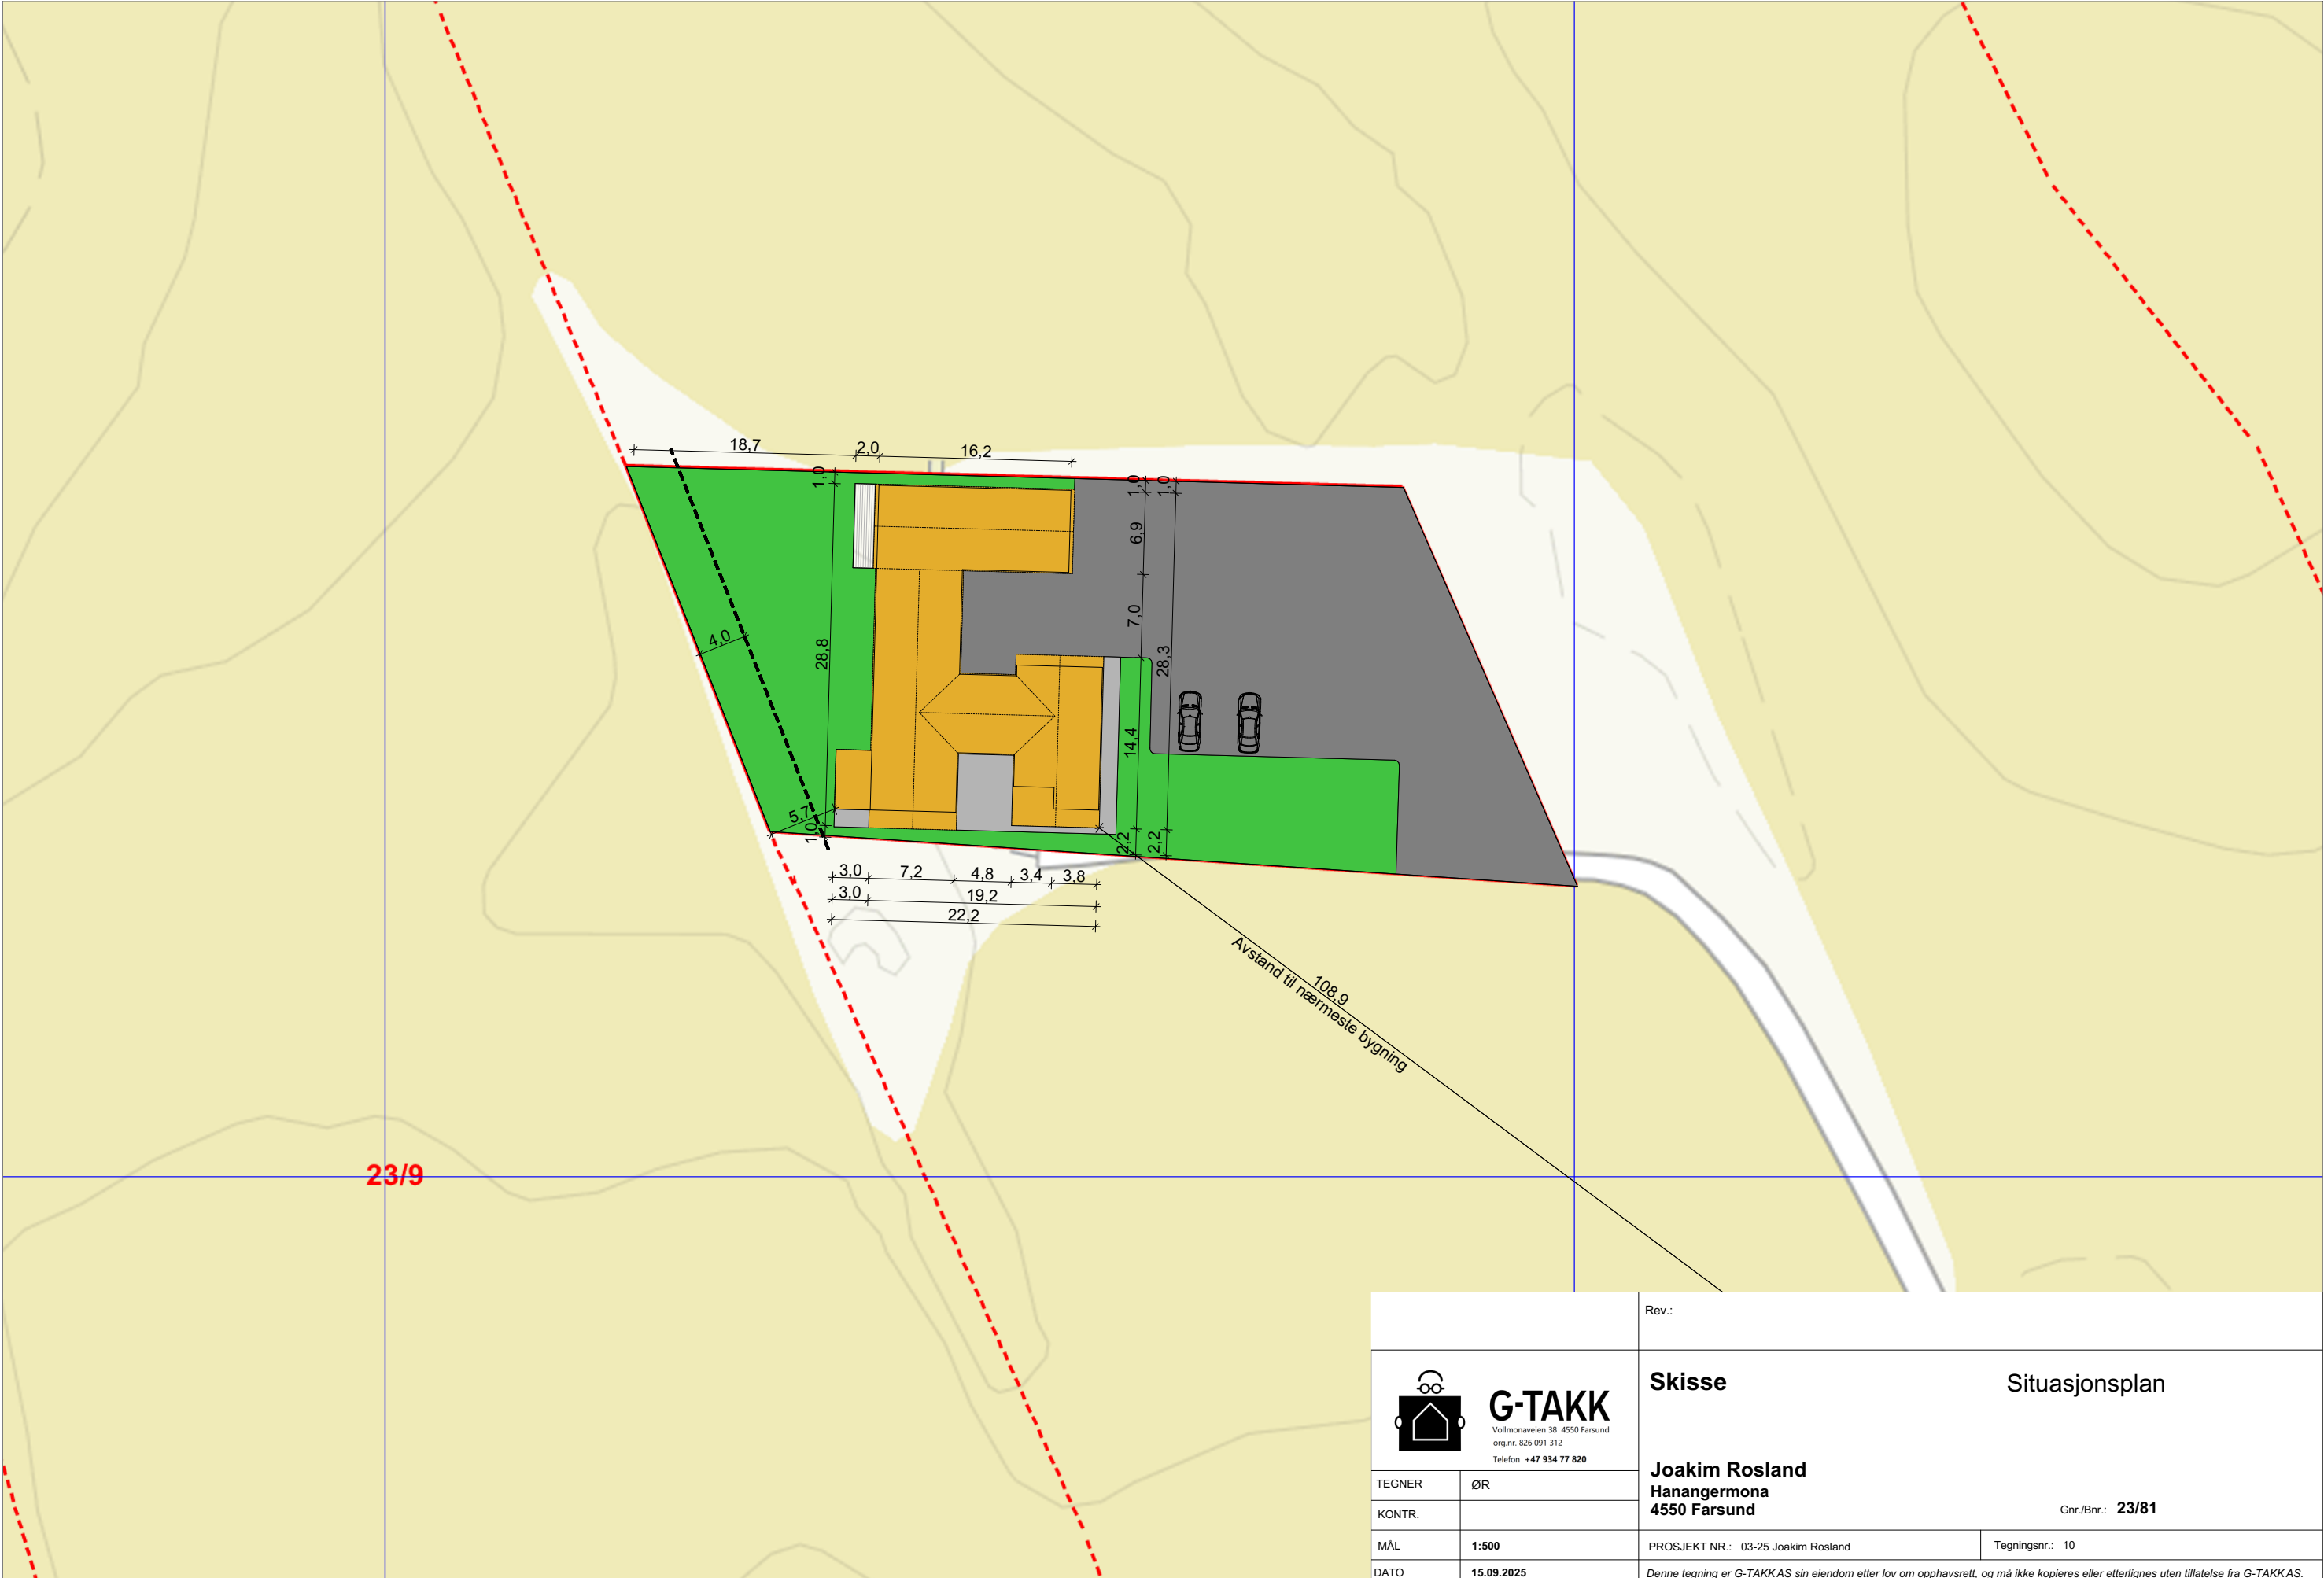

		Rev.:	
 G-TAKK Vollmonaveien 38 4550 Farsund org.nr. 826 091 312 Telefon +47 934 77 820		Skisse	
		Situasjonsplan	
Joakim Rosland Hanangermona 4550 Farsund		Gnr./Bnr.: 23/81	
TEGNER	ØR	PROSJEKT NR.: 03-25 Joakim Rosland	Tegningsnr.: 10
KONTR.			
MÅL	1:500		
DATO	15.09.2025	Denne tegning er G-TAKKAS sin eiendom etter lov om opphavsrett, og må ikke kopieres eller etterlignes uten tillatelse fra G-TAKKAS.	