


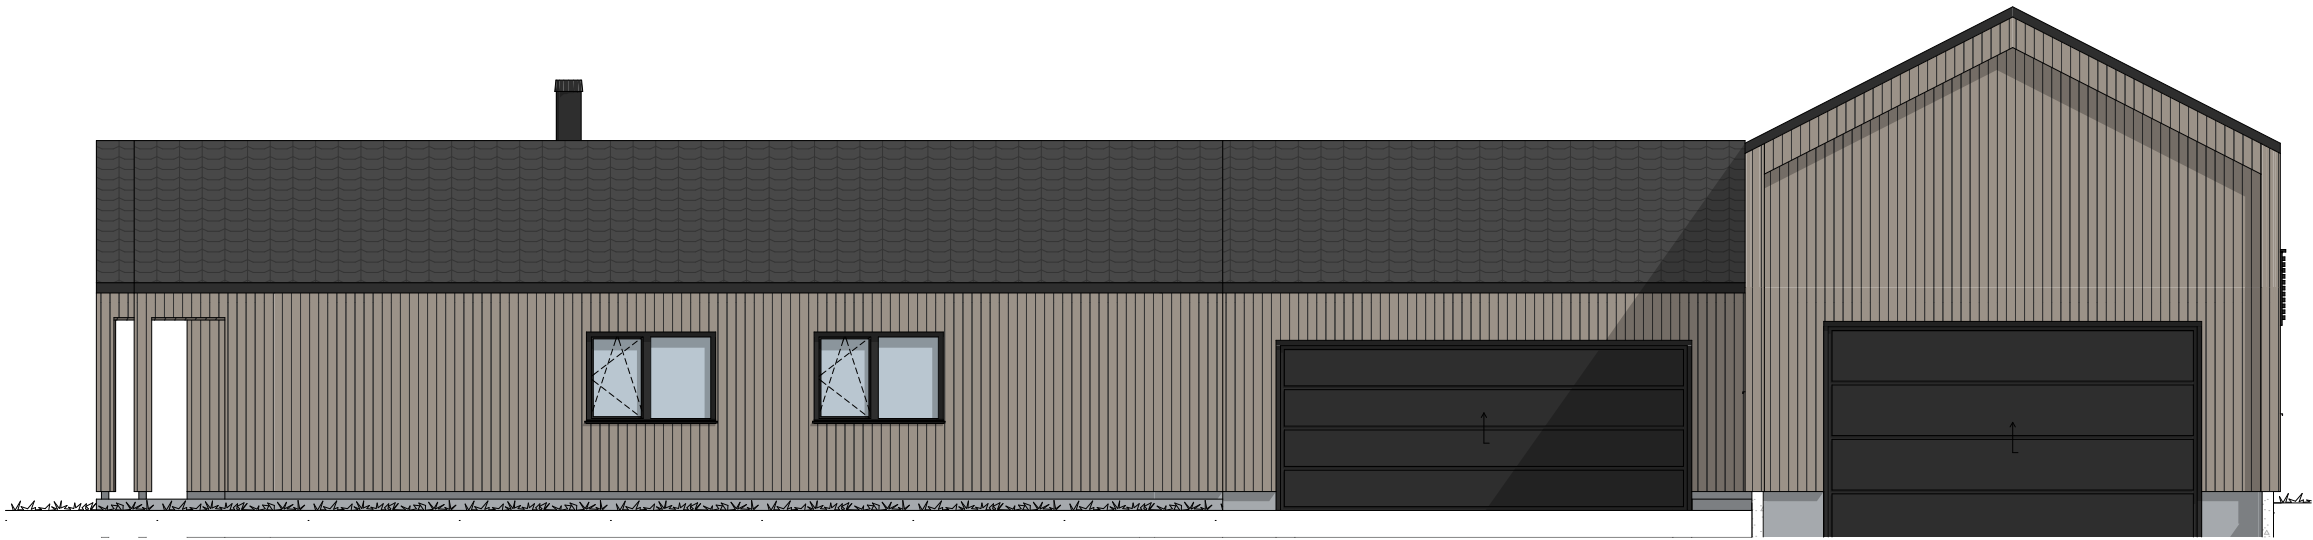

Fasade Sør 1:100



Fasade Øst 1:100

 G-TAKK Vollmonaveien 38 4550 Farsund org.nr. 826 091 312 Telefon +47 934 77 820		Rev.:	
TEGNER		ØR	
KONTR.			
MÅL		1:100	
DATO		15.09.2025	
		Skisse	
		Fasader	
		Joakim Rosland Hanangermona 4550 Farsund	
		Gnr./Bnr.: 23/81	
		PROSJEKT NR.: 03-25 Joakim Rosland	
		Tegningsnr.: 05	
		Denne tegning er G-TAKKAS sin eiendom etter lov om opphavsrett, og må ikke kopieres eller etterlignes uten tillatelse fra G-TAKKAS.	