



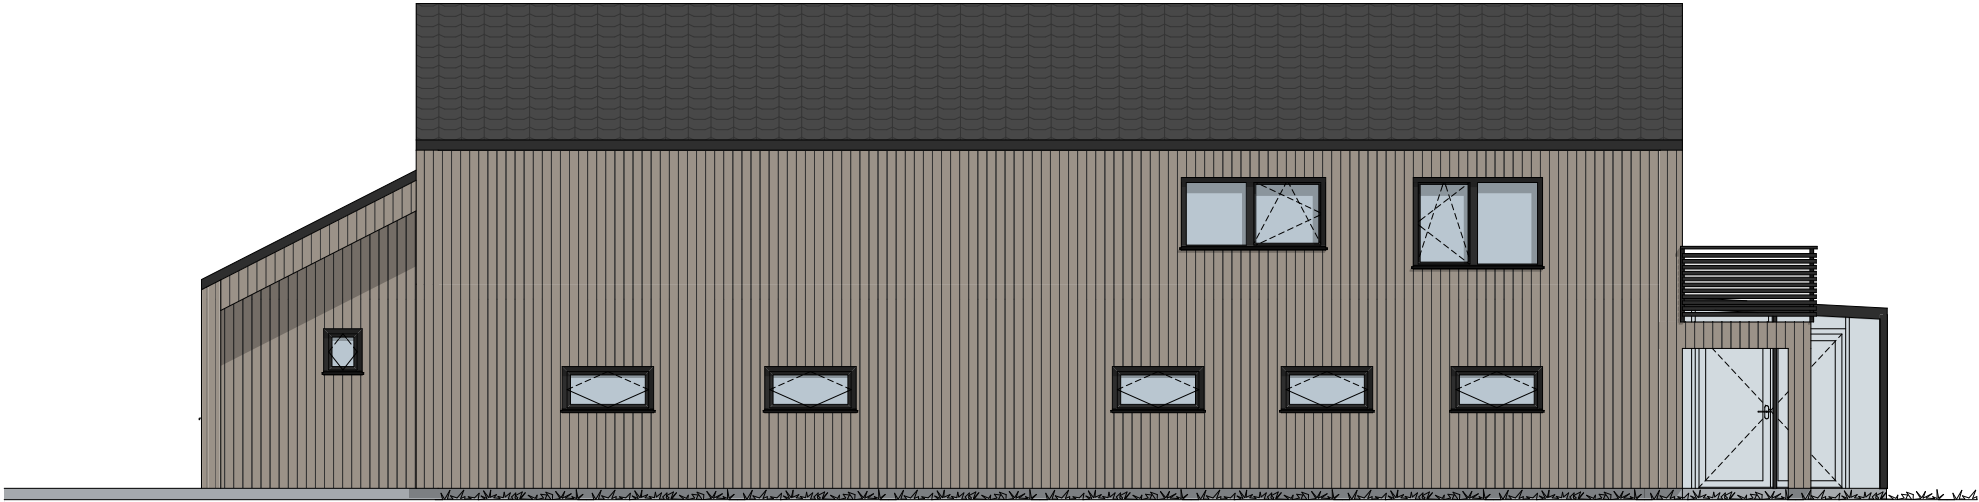

Fasade Nord 1:100

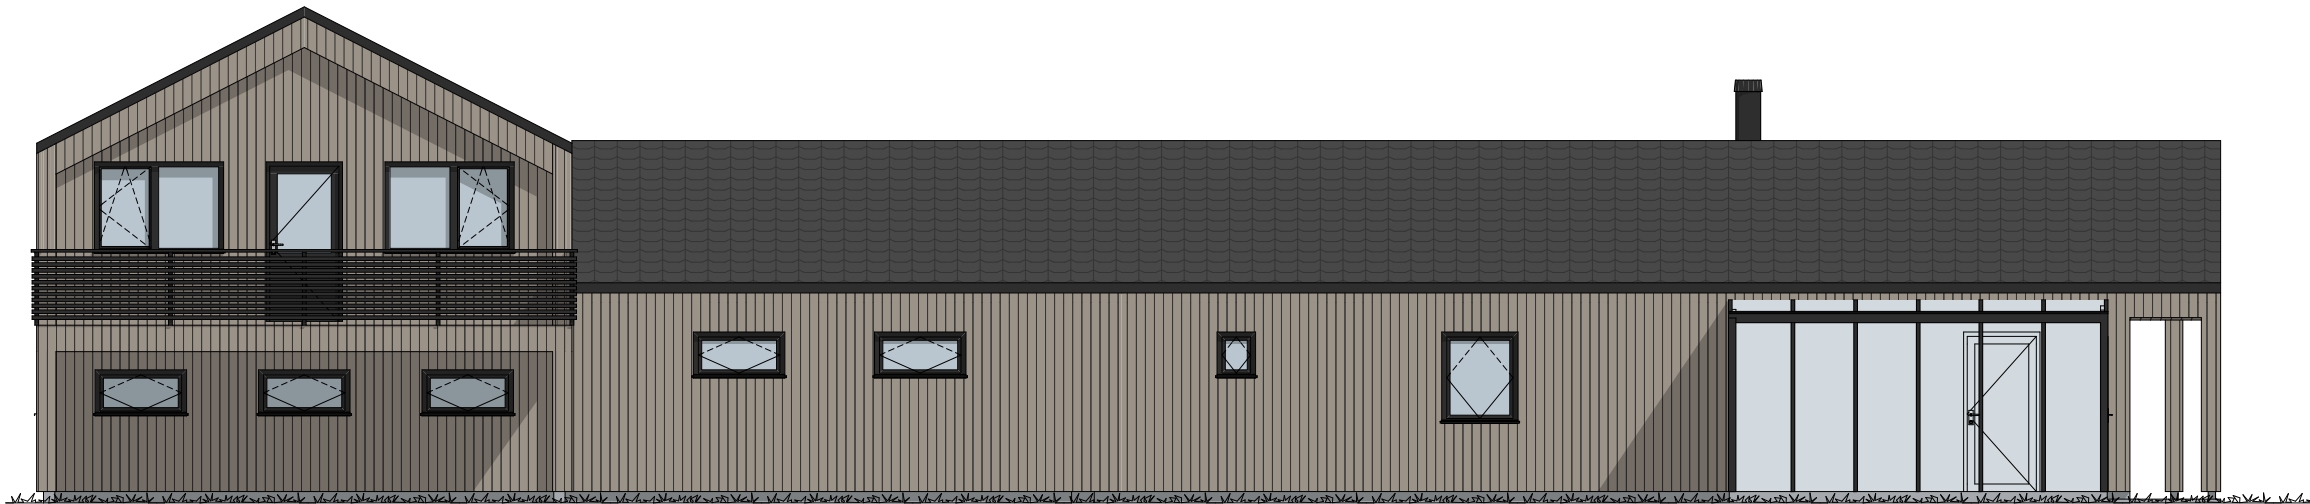

Fasade Vest 1:100

|   |  |   |  |
|---|--|---|--|
| <div><div><div><div>G-TAKK</div><div><div>Vollmonaveien 38 4550 Farsund</div><div>org.nr. 826 091 312</div><div>Telefon +47 934 77 820</div></div></div></div></div> |  | Rev.:   |  |
| TEGNER   |  | ØR   |  |
| KONTR.   |  |   |  |
| MÅL   |  | 1:100   |  |
| DATO   |  | 15.09.2025   |  |
|   |  | PROSJEKT NR.: 03-25 Joakim Rosland                                                                                                  |  |
|   |  | Tegningsnr.: 04   |  |
|   |  | Denne tegning er G-TAKKAS sin eiendom etter lov om opphavsrett, og må ikke kopieres eller etterlignes uten tillatelse fra G-TAKKAS. |  |

|                |  |                  |  |
|----------------|--|------------------|--|
| Skisse         |  | Fasader          |  |
| Joakim Rosland |  |                  |  |
| Hanangermona   |  |                  |  |
| 4550 Farsund   |  | Gnr./Bnr.: 23/81 |  |