


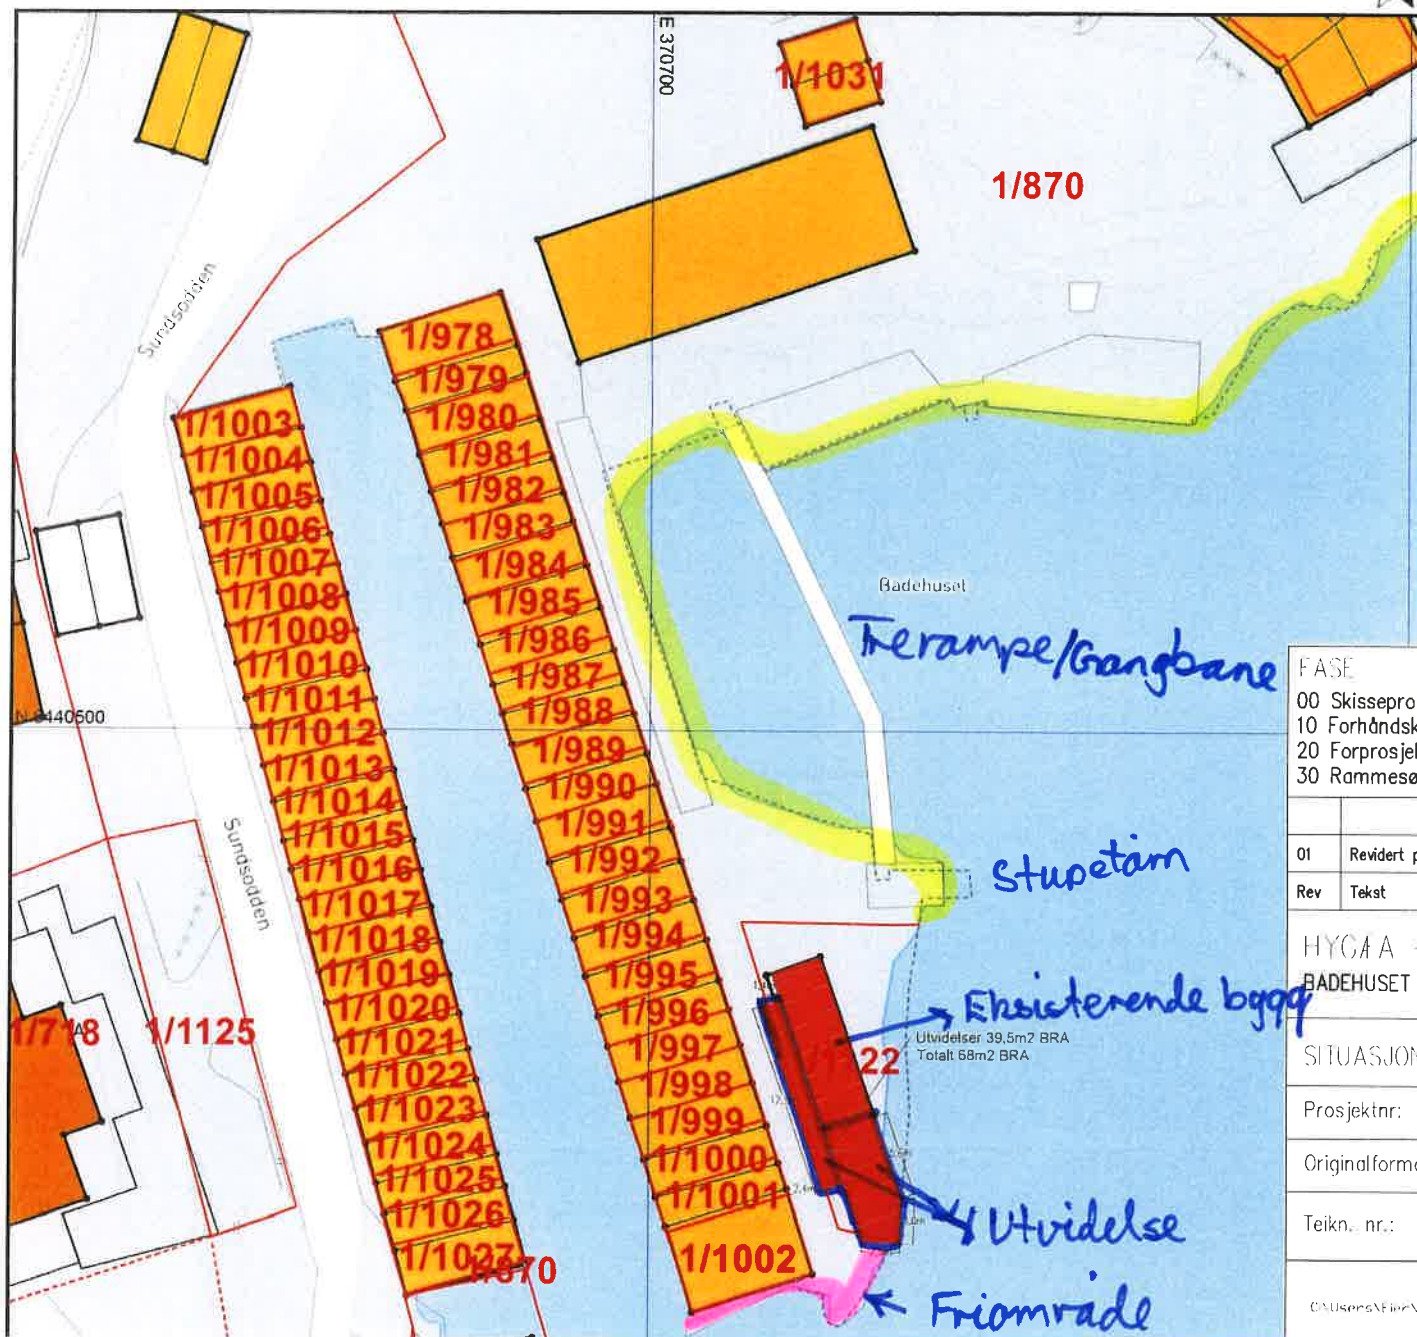

offentlig badeplass

FASE					
00	Skisseprosjekt	☐	40	Anbud	☐
10	Forhåndskonferanse	☐	50	Igangsettingssøknad	☐
20	Forprosjekt	☐	60	Arbeidstegning	☒
30	Rammesøknad	☐	70	Som bygd	☐
01	Revidert plassering og speiling av plan		20.04.15	AEP	
Rev	Tekst		Dato	Sign	Kont
HYGAA – Farsund sjøbadehus. SAUNA BADEHUSET VENNER /FARSUND KOMMUNE / GBNR 1/870.					
SITUASJONSPLAN					
Prosjektnr:	09-002	Dato:	13.04.2015	Sign:	JGS
Originalformat:	A3	Mål:	1:500	Kontr:	AEP
Teikn. nr.:	60.000			Rev	
C:\Users\Filip\Dropbox\Stiv\teiling_SERVER\MALERN\teiling_balmål_outline_AS-02.jpg					