



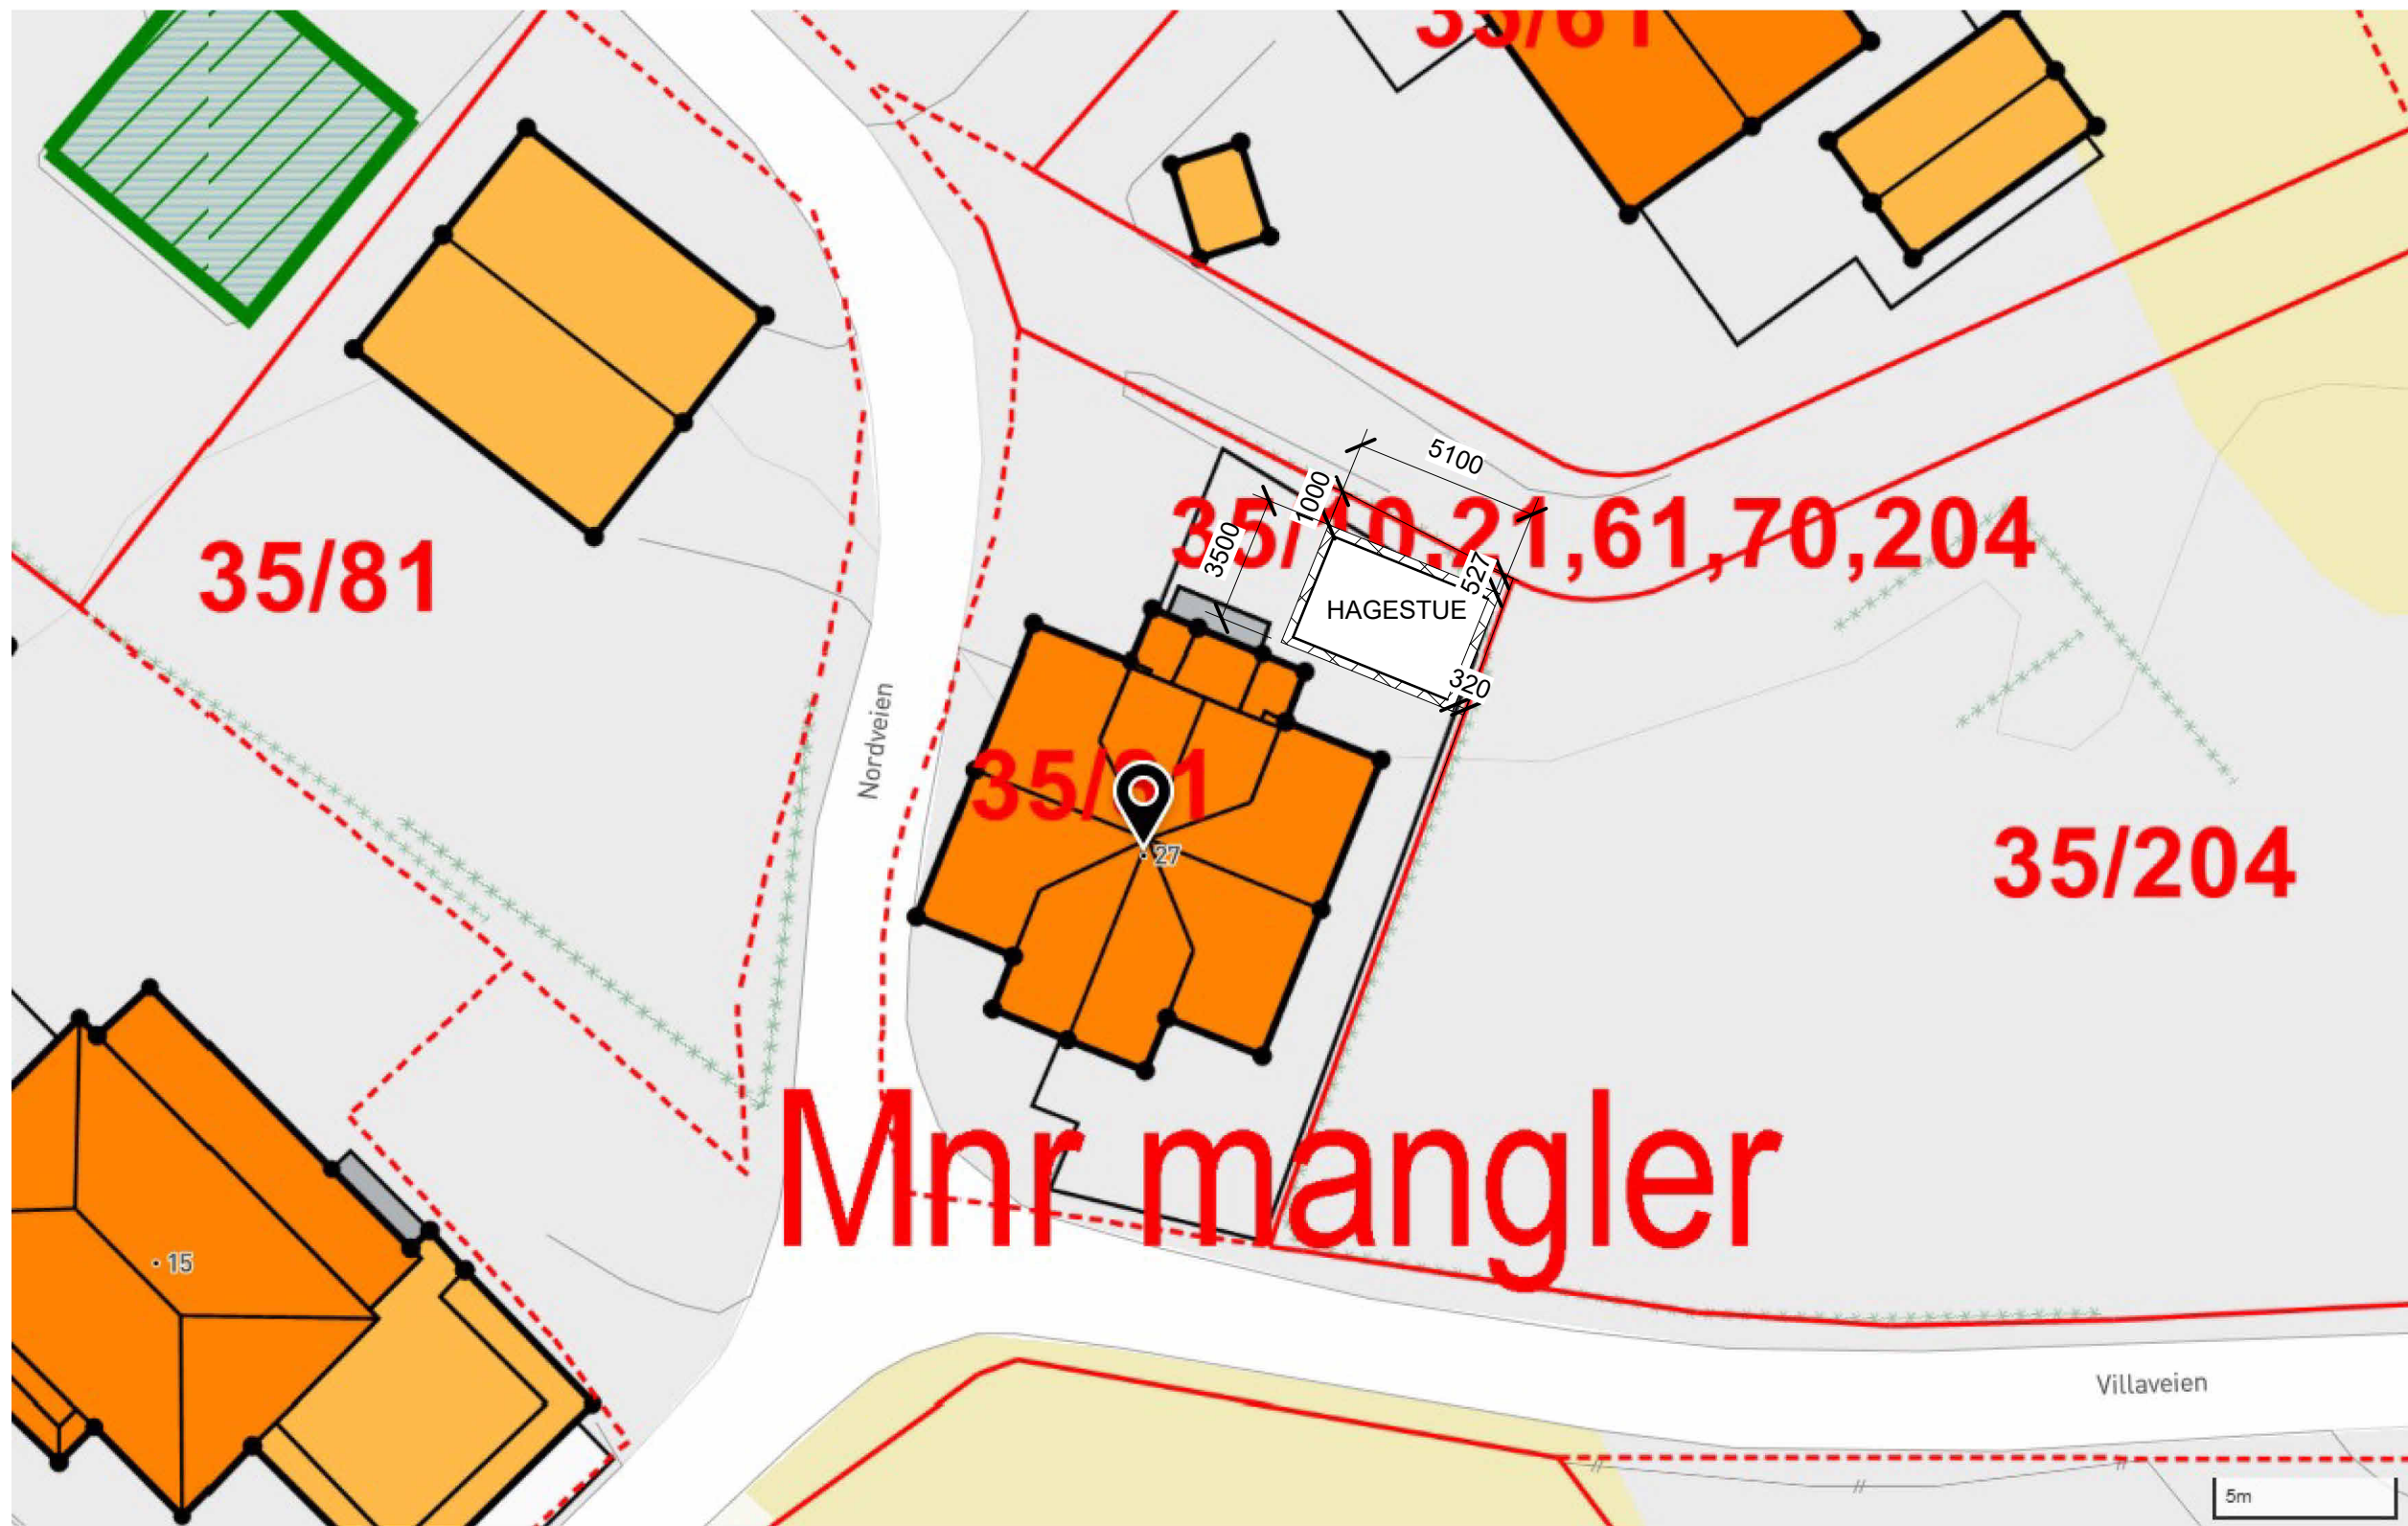

1 Situasjonskart
1 : 200

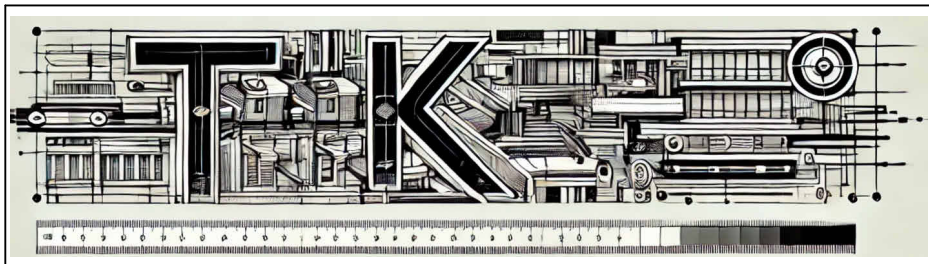

No.	Description	Date

Nordveien 27, 4563
Borhaug
HAGESTUE

Situasjonskart		
Project number	6969	A102
Date	24.07.25	
Drawn by	TK	
Checked by	TK	
Scale		1 : 200