


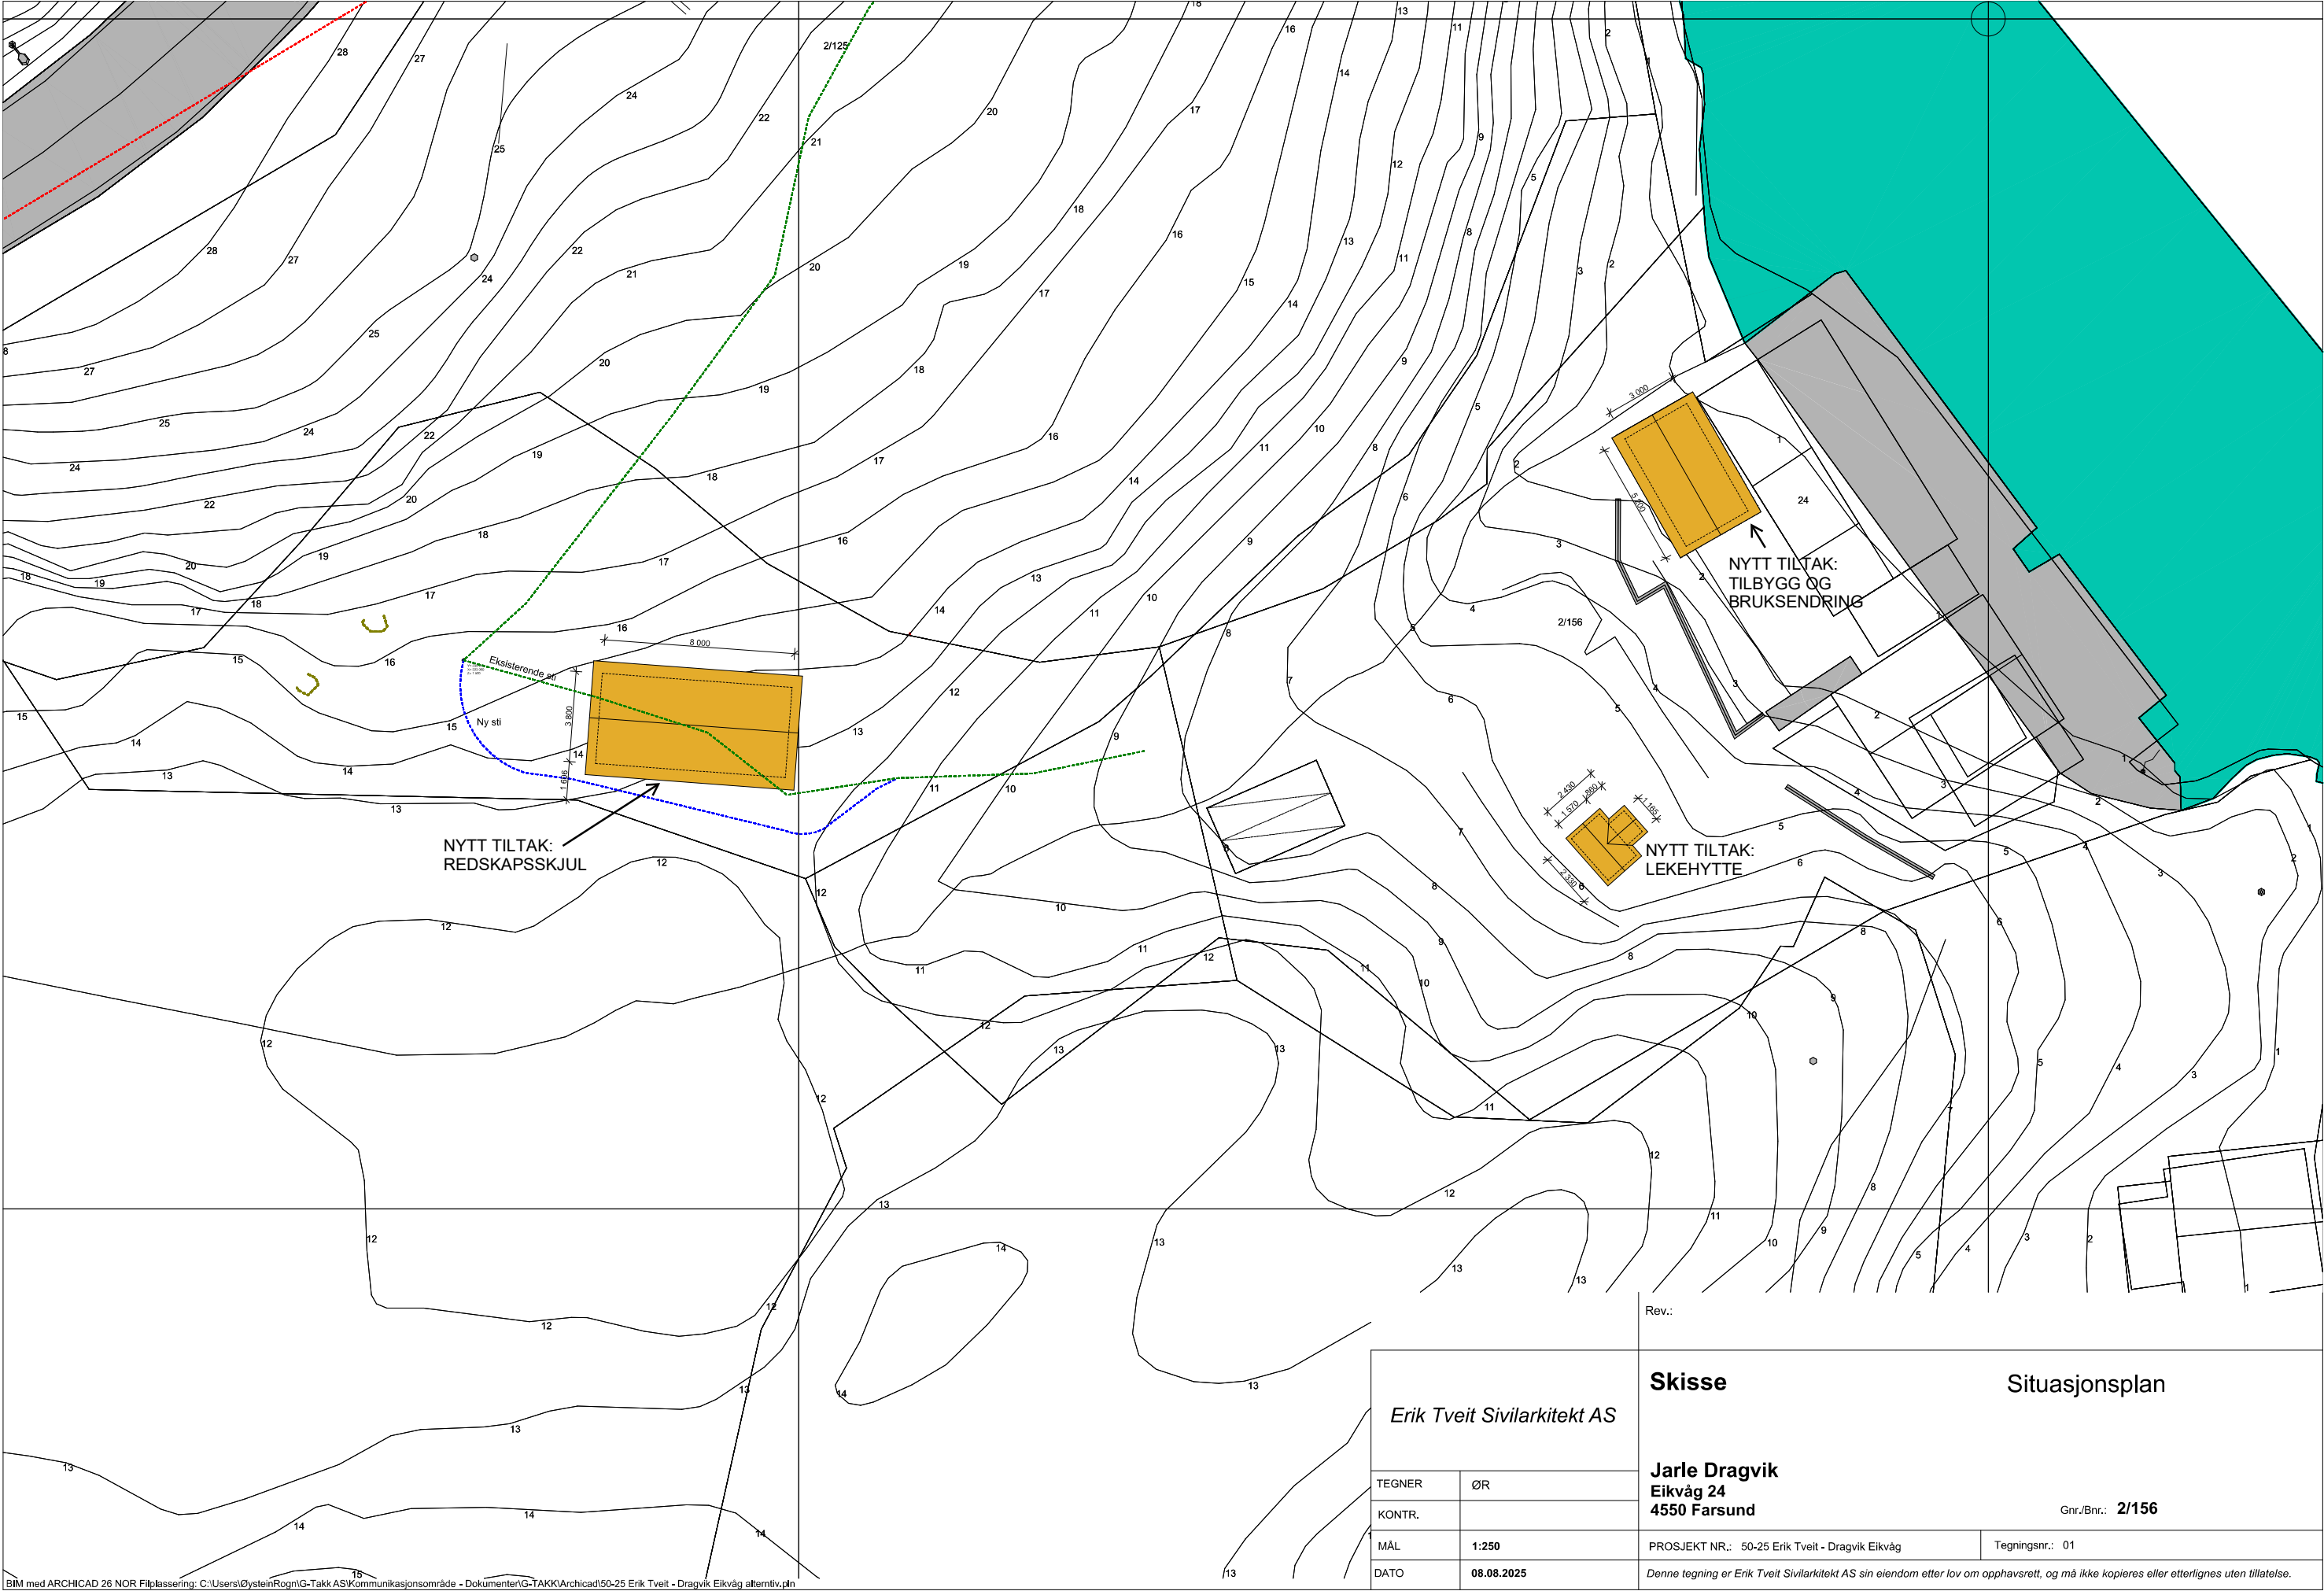

Erik Tveit Sivilarkitekt AS		Skisse Situasjonsplan	
TEGNER	ØR	Jarle Dragvik Eikvåg 24 4550 Farsund Gnr./Bnr.: 2/156	
KONTR.			
MÅL	1:250	PROSJEKT NR.: 50-25 Erik Tveit - Dragvik Eikvåg	Tegningsnr.: 01
DATO	08.08.2025	Denne tegning er Erik Tveit Sivilarkitekt AS sin eiendom etter lov om opphavsrett, og må ikke kopieres eller etterlignes uten tillatelse.	