


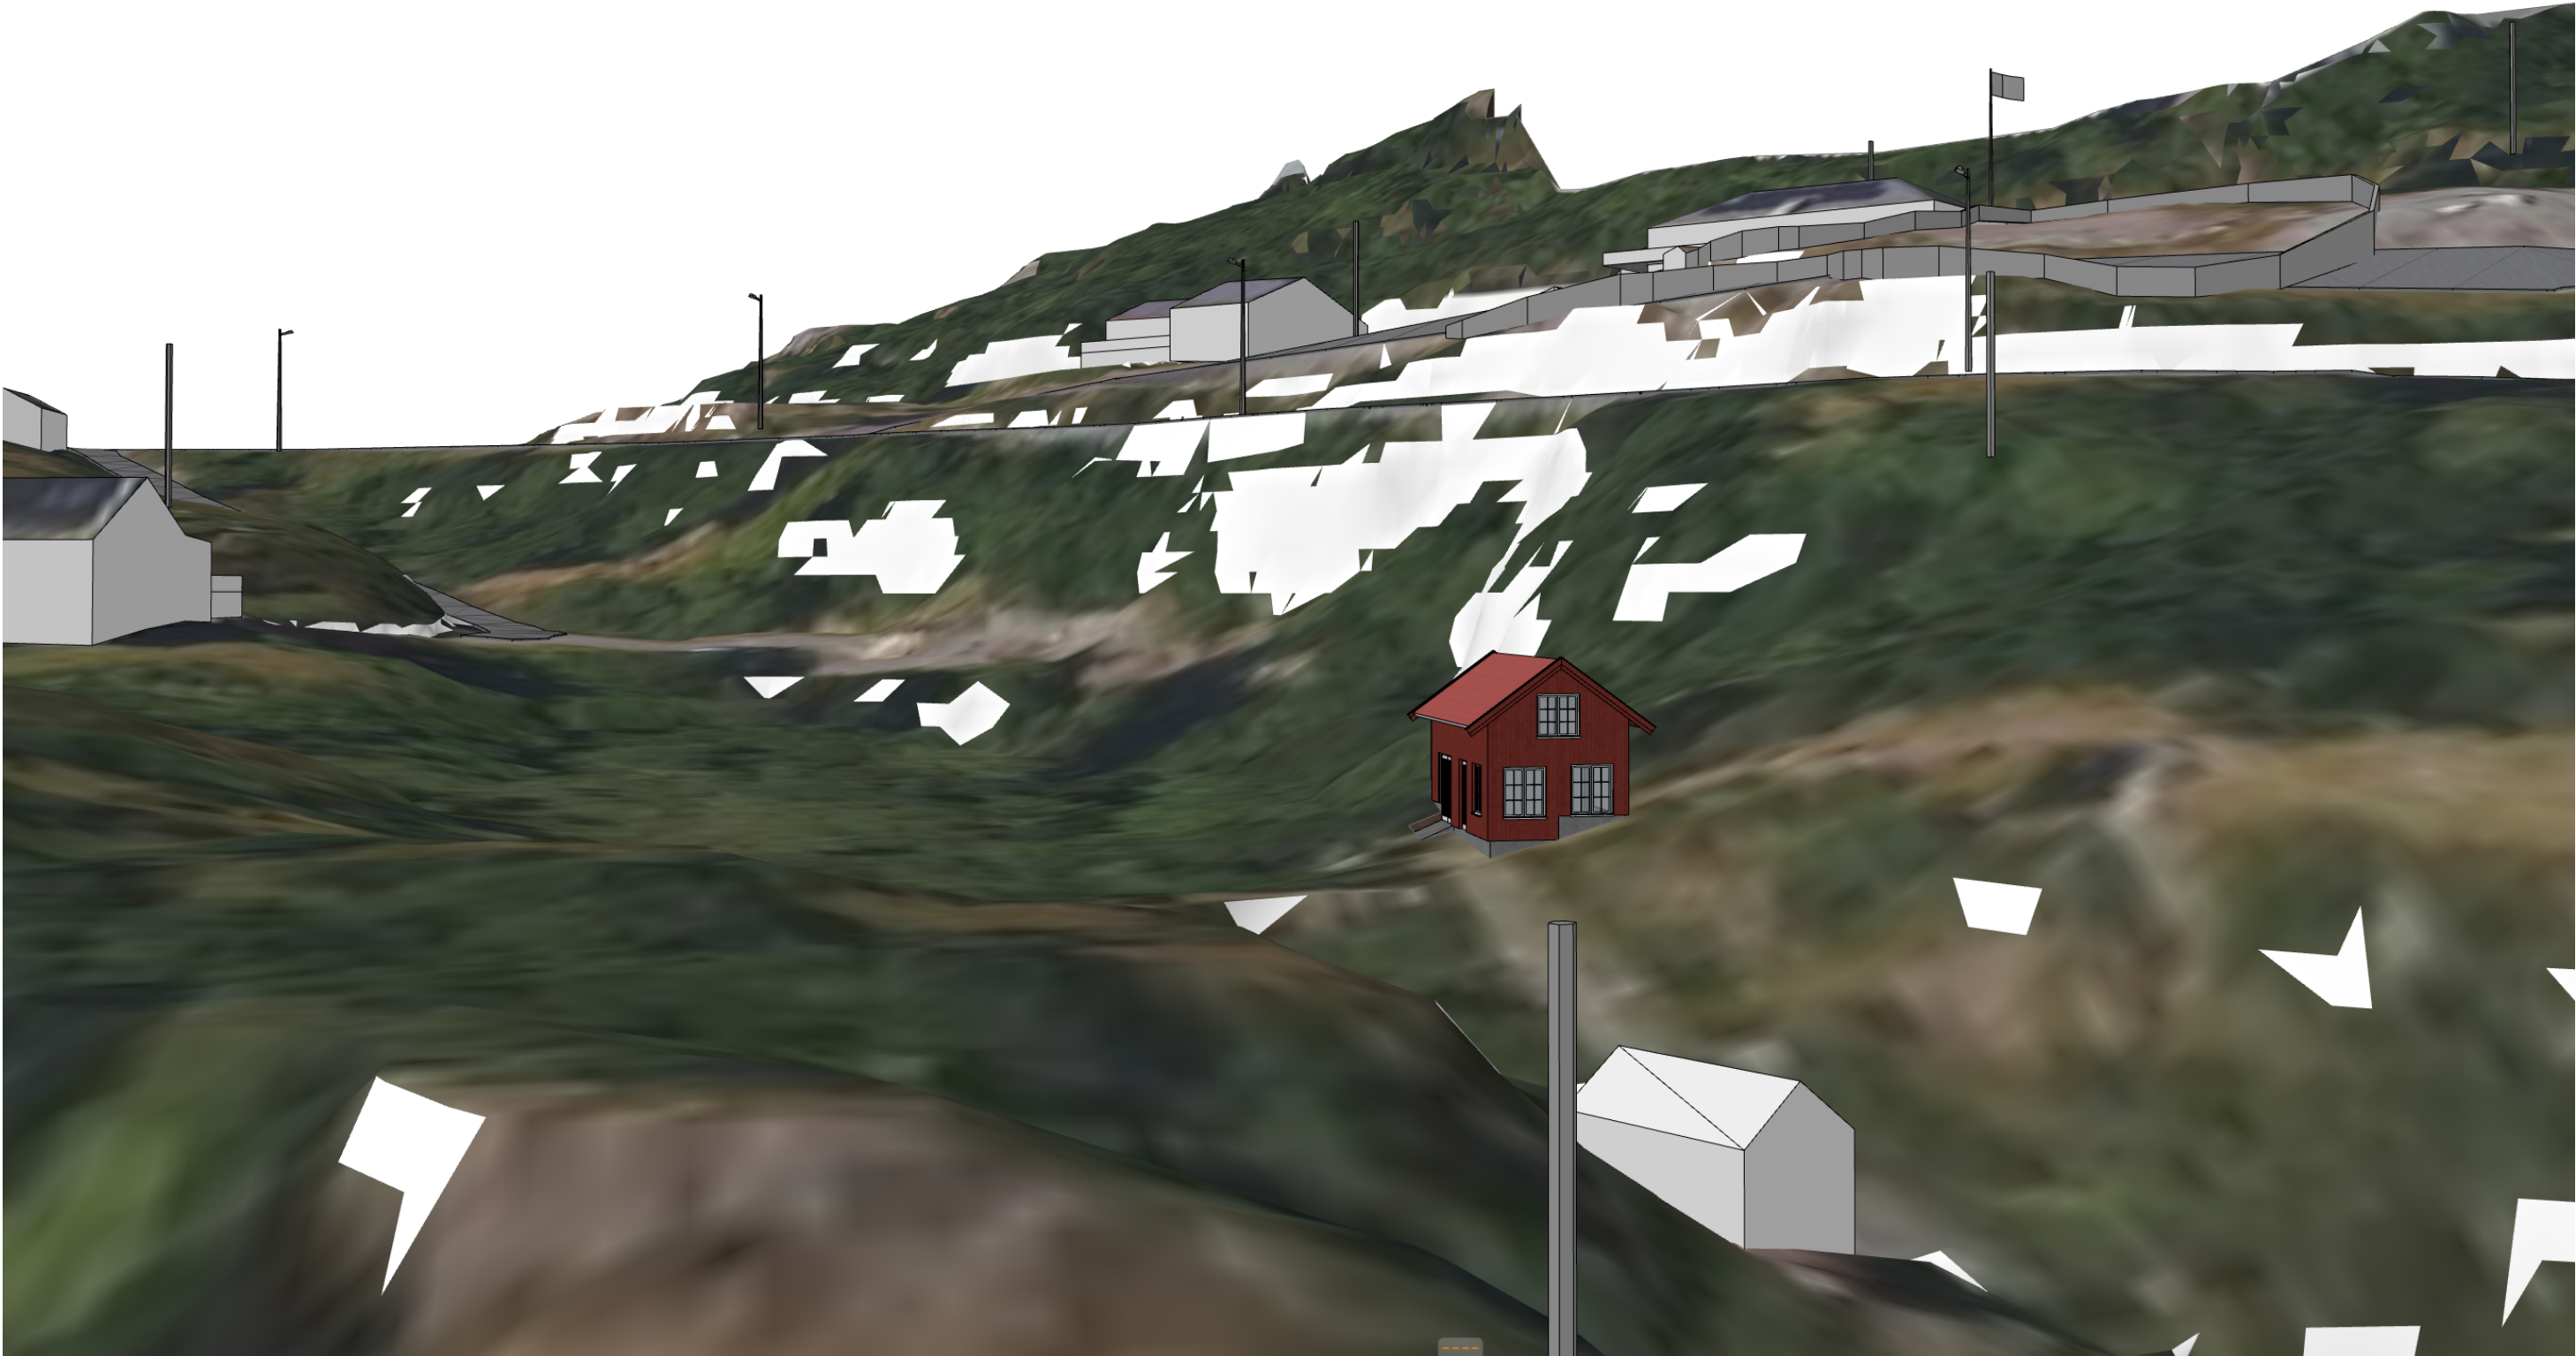

		Rev.:	
Erik Tveit Sivilarkitekt AS		Byggemelding	Illustrasjon
TEGNER	ØR	Jarle Dragvik Eikvåg 24 4550 Farsund	
KONTR.		Gnr./Bnr.: 2/156	
MÅL		PROSJEKT NR.: 50-25 Erik Tveit - Redkapskjul Dragvik Eikvåg	Tegningsnr.: 04
DATO	08.08.2025	Denne tegning er Erik Tveit Sivilarkitekt AS sin eiendom etter lov om opphavsrett, og må ikke kopieres eller etterlignes uten tillatelse.	