


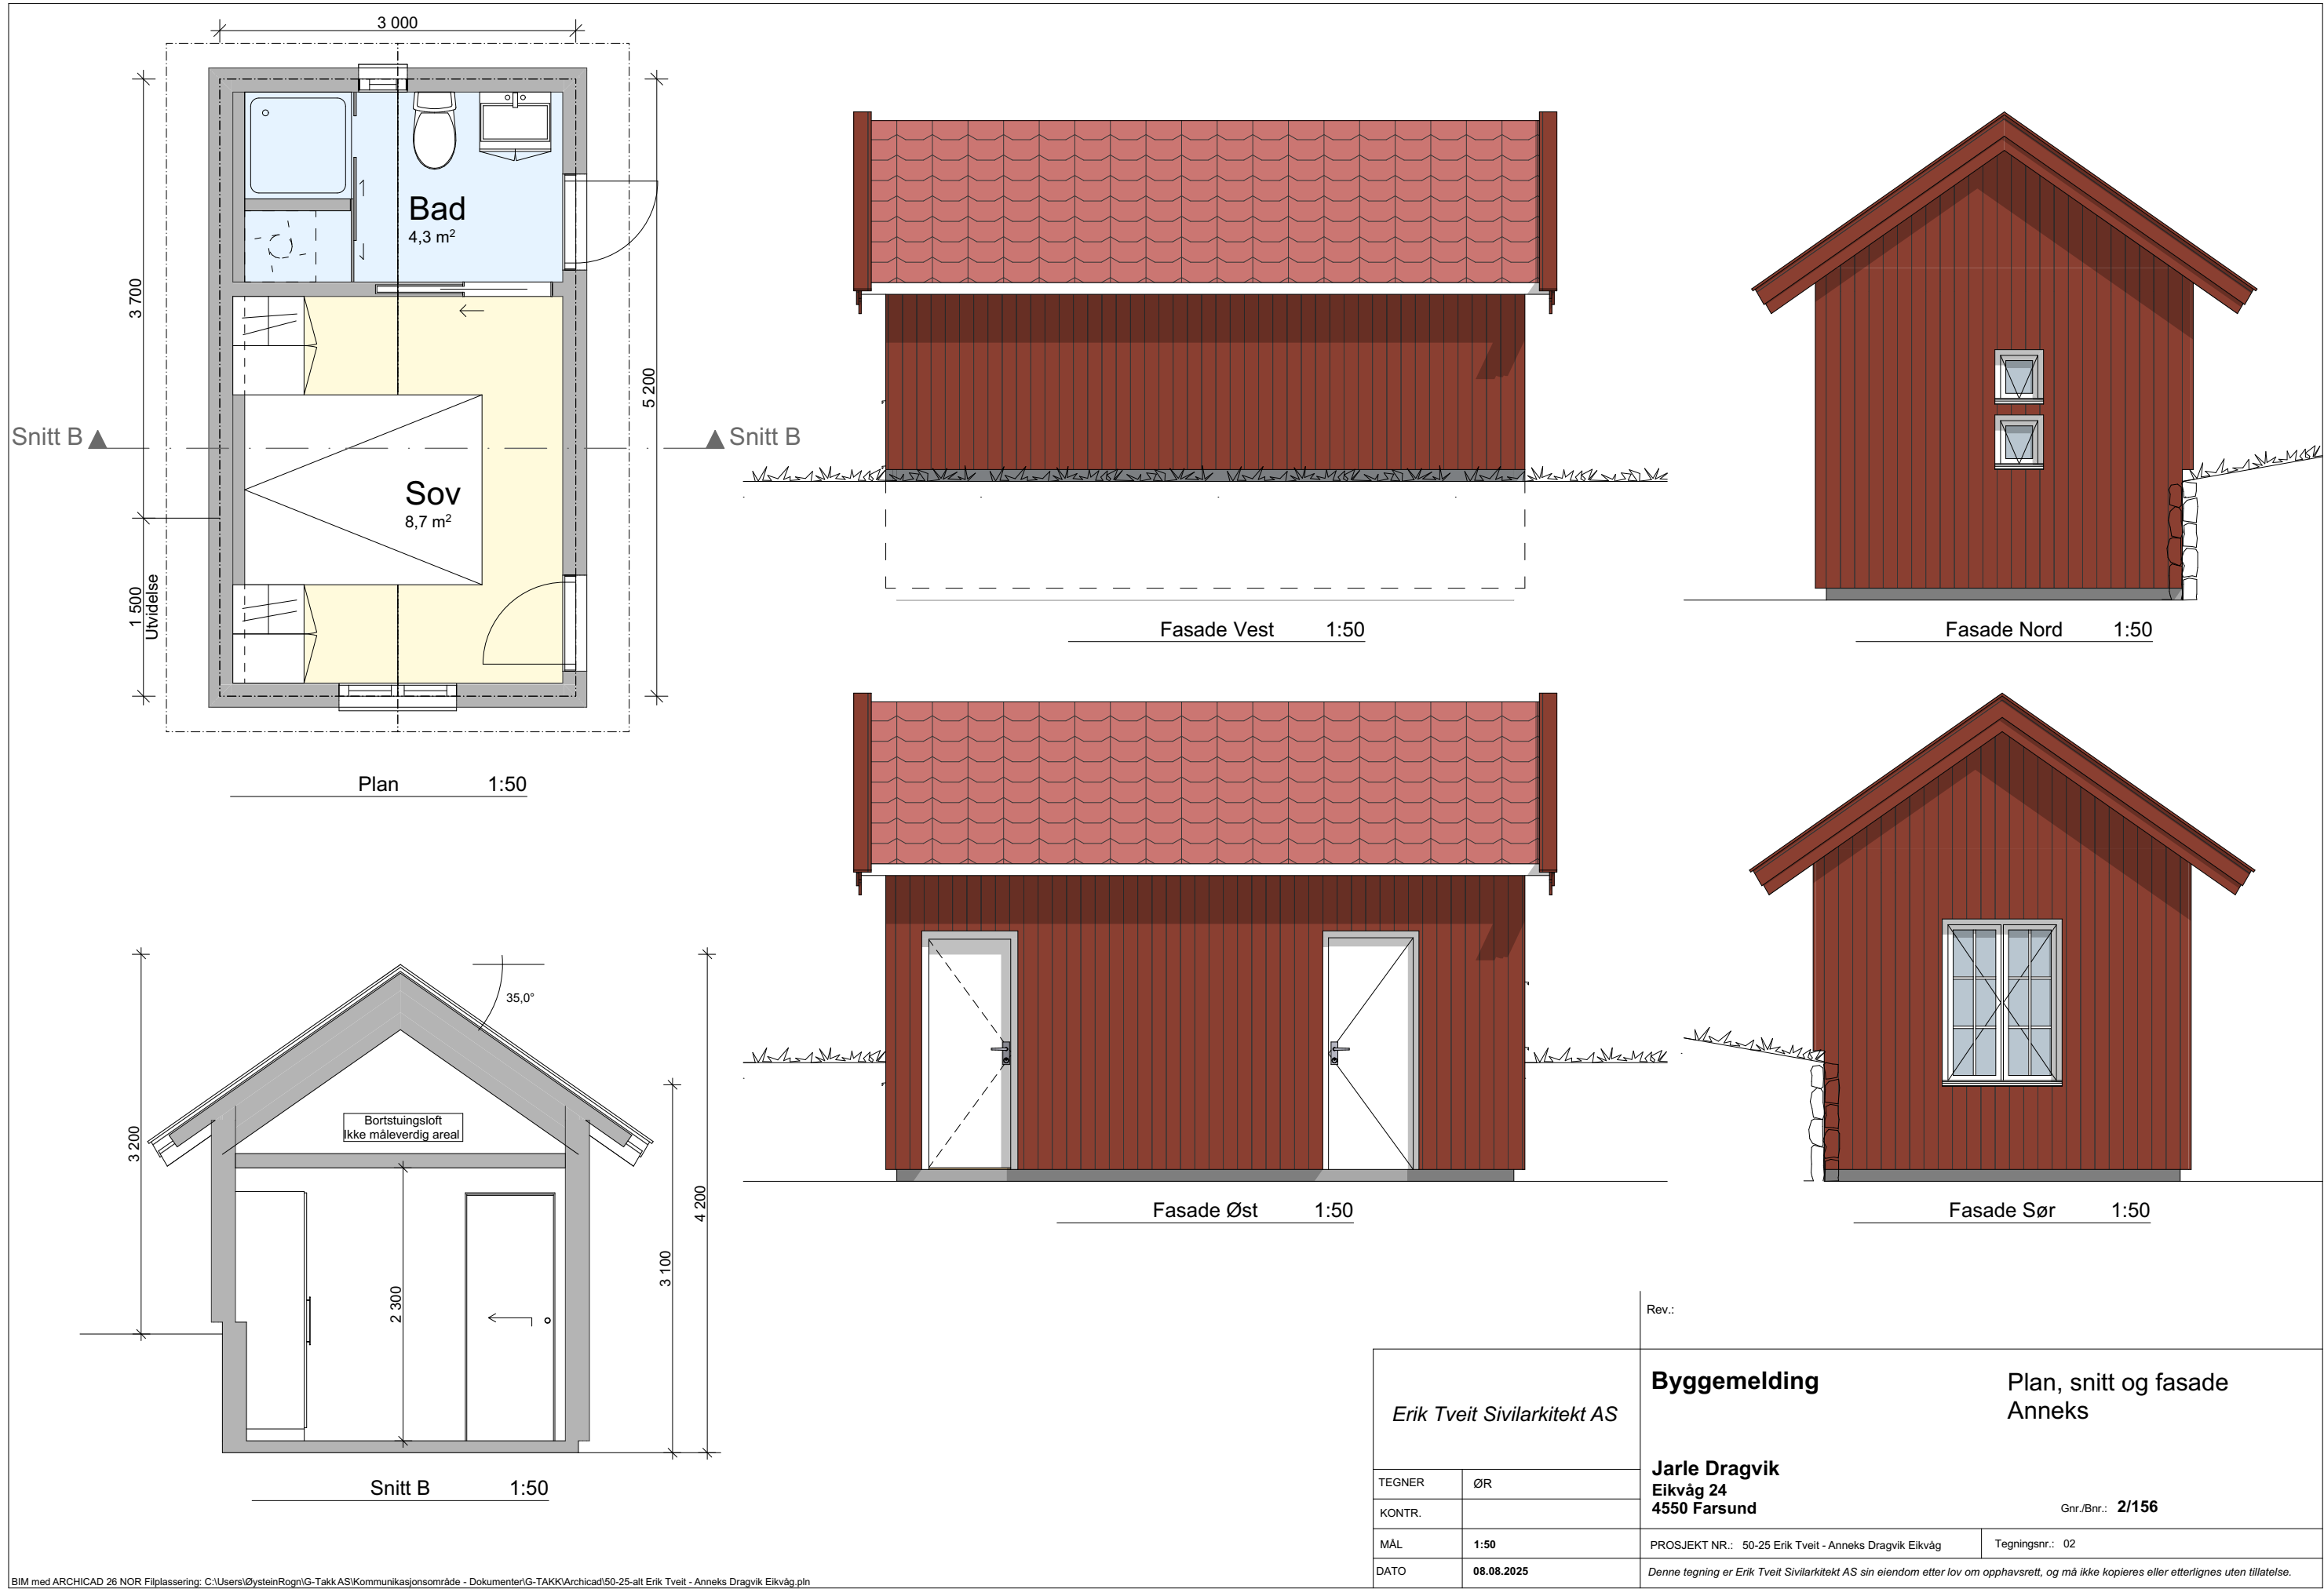

Erik Tveit Sivilarkitekt AS		Rev.:	
TEGNER		ØR	
KONTR.		Gnr./Bnr.: 2/156	
MÅL		1:50	PROSJEKT NR.: 50-25 Erik Tveit - Anneks Dragvik Eikvåg
DATO		08.08.2025	Tegningsnr.: 02
		Denne tegning er Erik Tveit Sivilarkitekt AS sin eiendom etter lov om opphavsrett, og må ikke kopieres eller etterlignes uten tillatelse.	