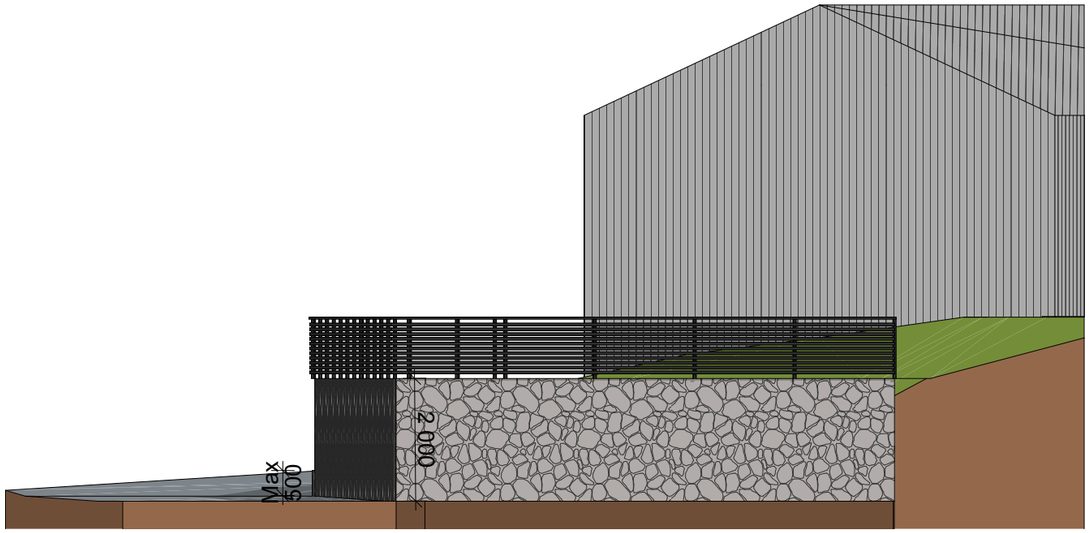

Fasade Nord 1:100

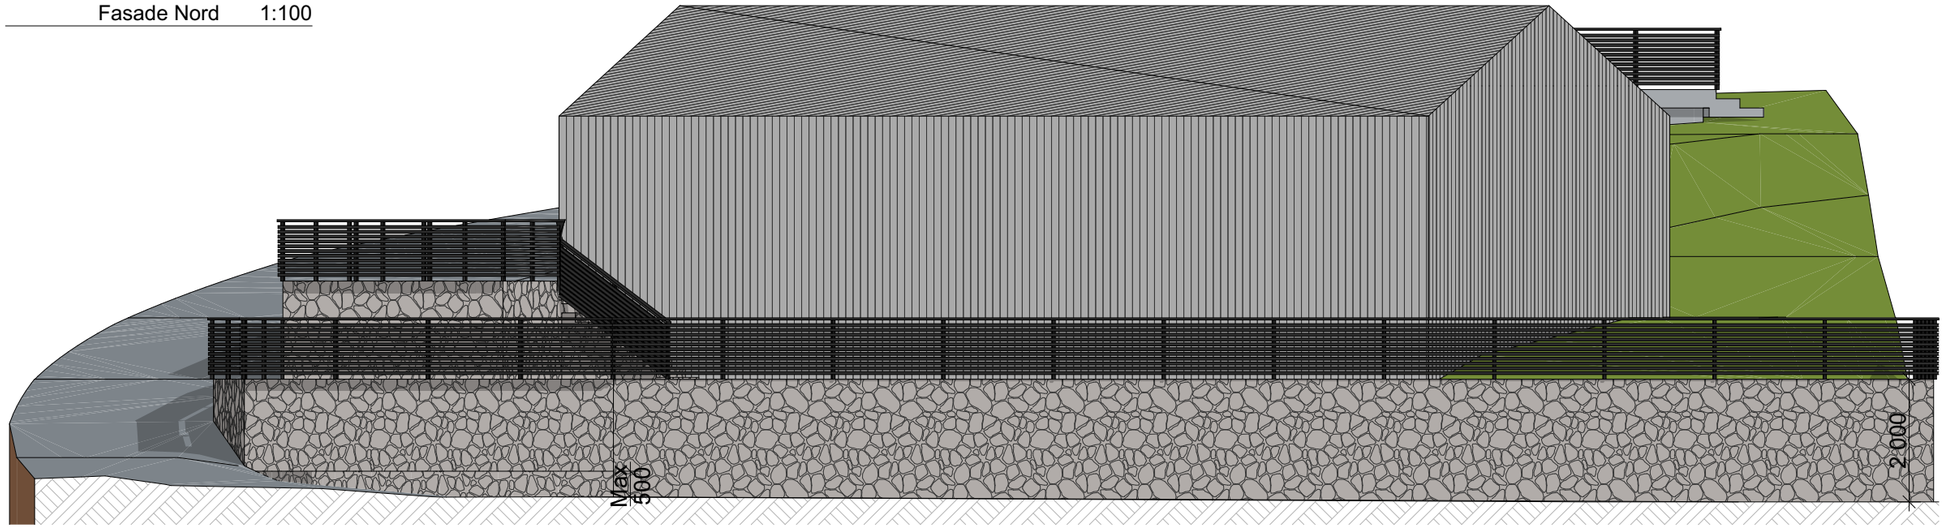

Fasade Øst 1:100

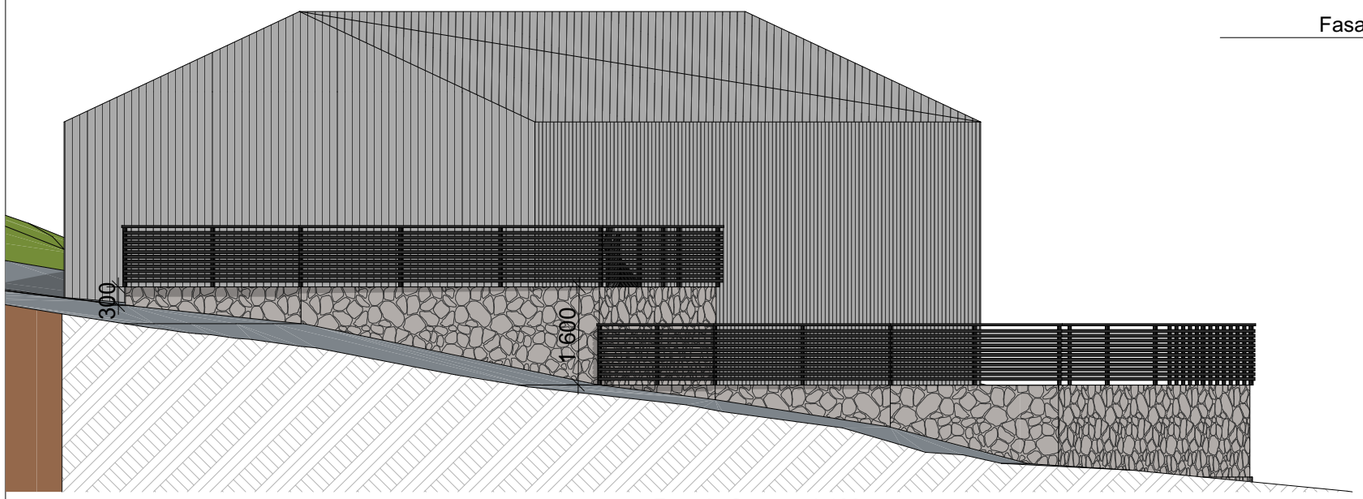

Fasade Sør 1:100

BIM med ARCHICAD 26 NOR Filplassering: C:\Users\ØysteinRogn\G-Takk AS\Kommunikasjonsområde - Dokumenter\G-TAKK\Archicad\60-24-1 Helge Braut Anda.pln

Rev.:

G-TAKK
Vollmonaveien 38 4550 Farsund
org.nr. 826 091 312
Telefon +47 934 77 820

TEGNER	ØR
KONTR.	
MÅL	1:100
DATO	01.09.2025

Byggemelding

Fasader

Helge Braut Anda
Dalsveien 21
4550 Farsund

Gnr./Bnr.: **4/68**

PROSJEKT NR.: 67-25 Helge Braut Anda

Tegningsnr.: 04

Denne tegning er G-TAKK AS sin eiendom etter lov om opphavsrett, og må ikke kopieres eller etterlignes uten tillatelse fra G-TAKK AS.