


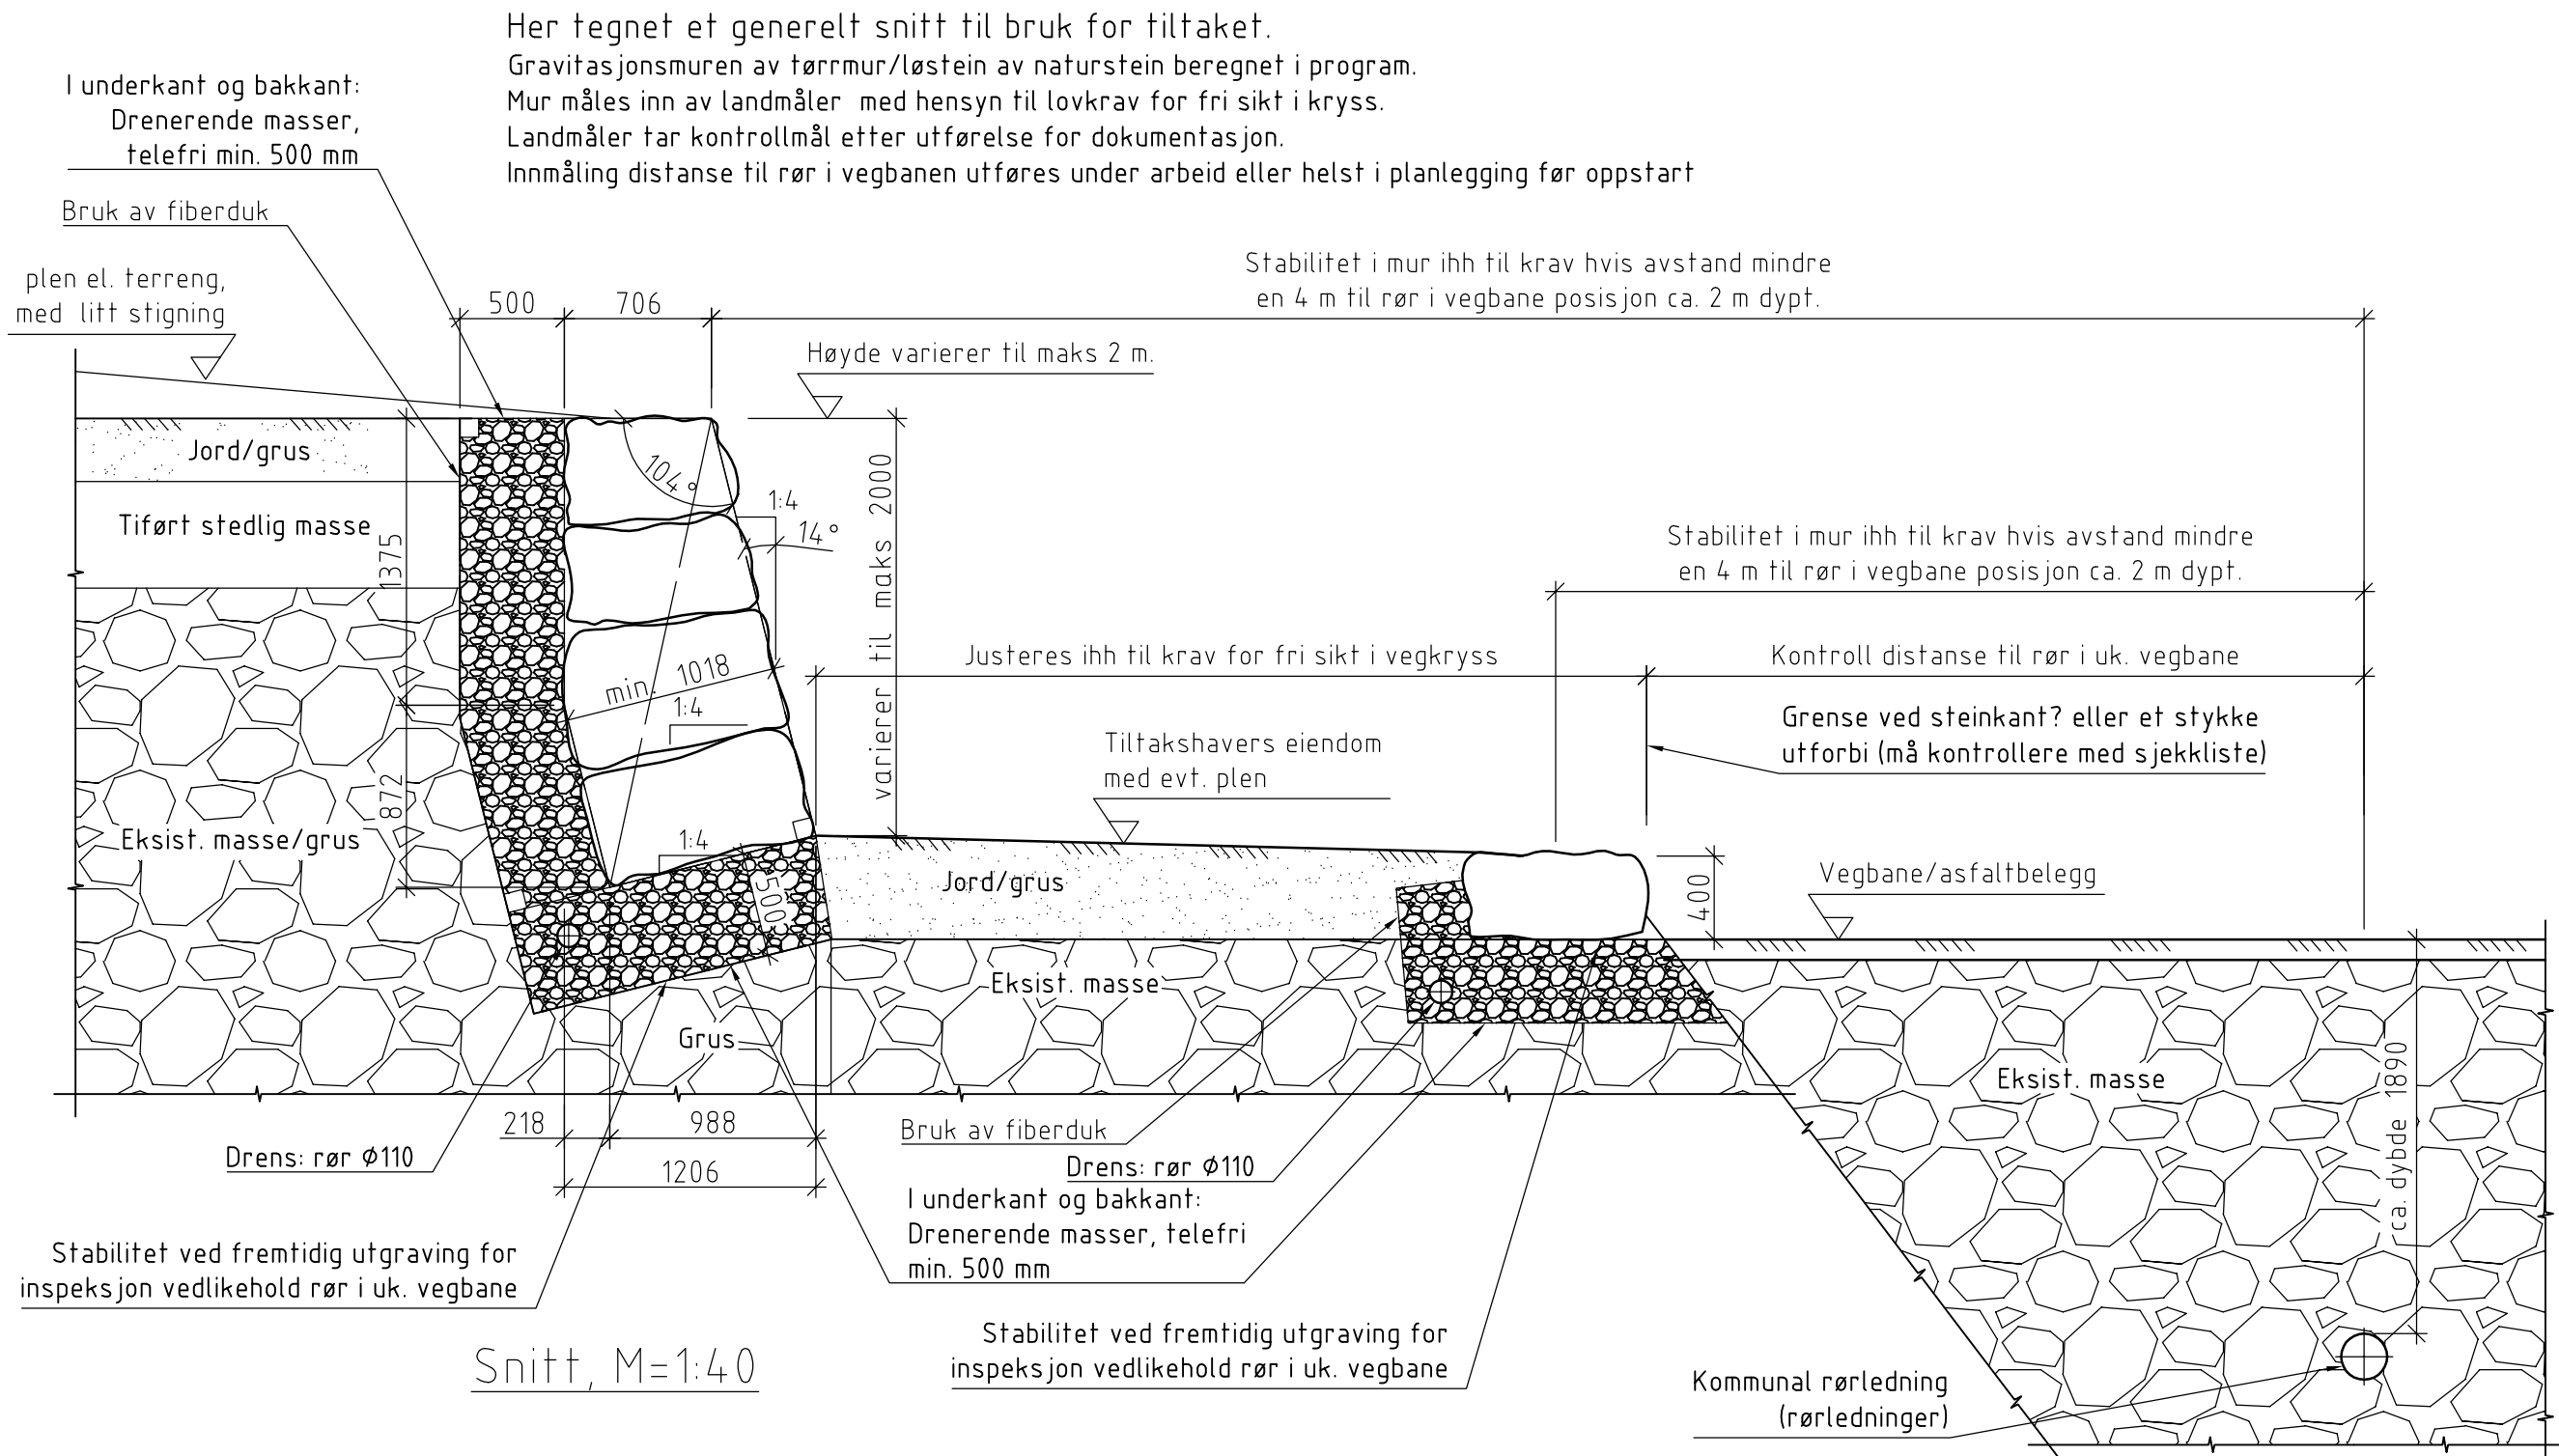

Tegningen tilhører TORFINN NESVIK og er beskyttet ihht lov om opphavsrett. Tegningen må ikke distribueres eller benyttes uten avtale med TORFINN NESVIK. Misbruk vil medføre krav om erstatning.

2	FOR GODKJENNING/KOMMENTAR		2024-07-24	TN	MN
1	FOR GODKJENNING/KOMMENTAR		2024-06-16	TN	MN
Rev.	Endring - erstatning		Dato	Sign.	Kontr.
Helge Braut Anda og Stina Birgitte Eikaas Soteland Støttemur i naturstein		Målestokk: A3L 1:35	Kontroll: MN/HBA		
			Tegn: TN		
			Saksb: TN		
			Dato: 2024-06-15		
Generelt snitt for støttemur maks h = 2 m.			Prosjektnr:		
Tegning nr. 368-200			368		
		Hetland 4363 Brusand Tlf: 906 70 271 E-post: torfinn@nesvik.org	Tegn. nr.	Revisjon	
			200	2	