



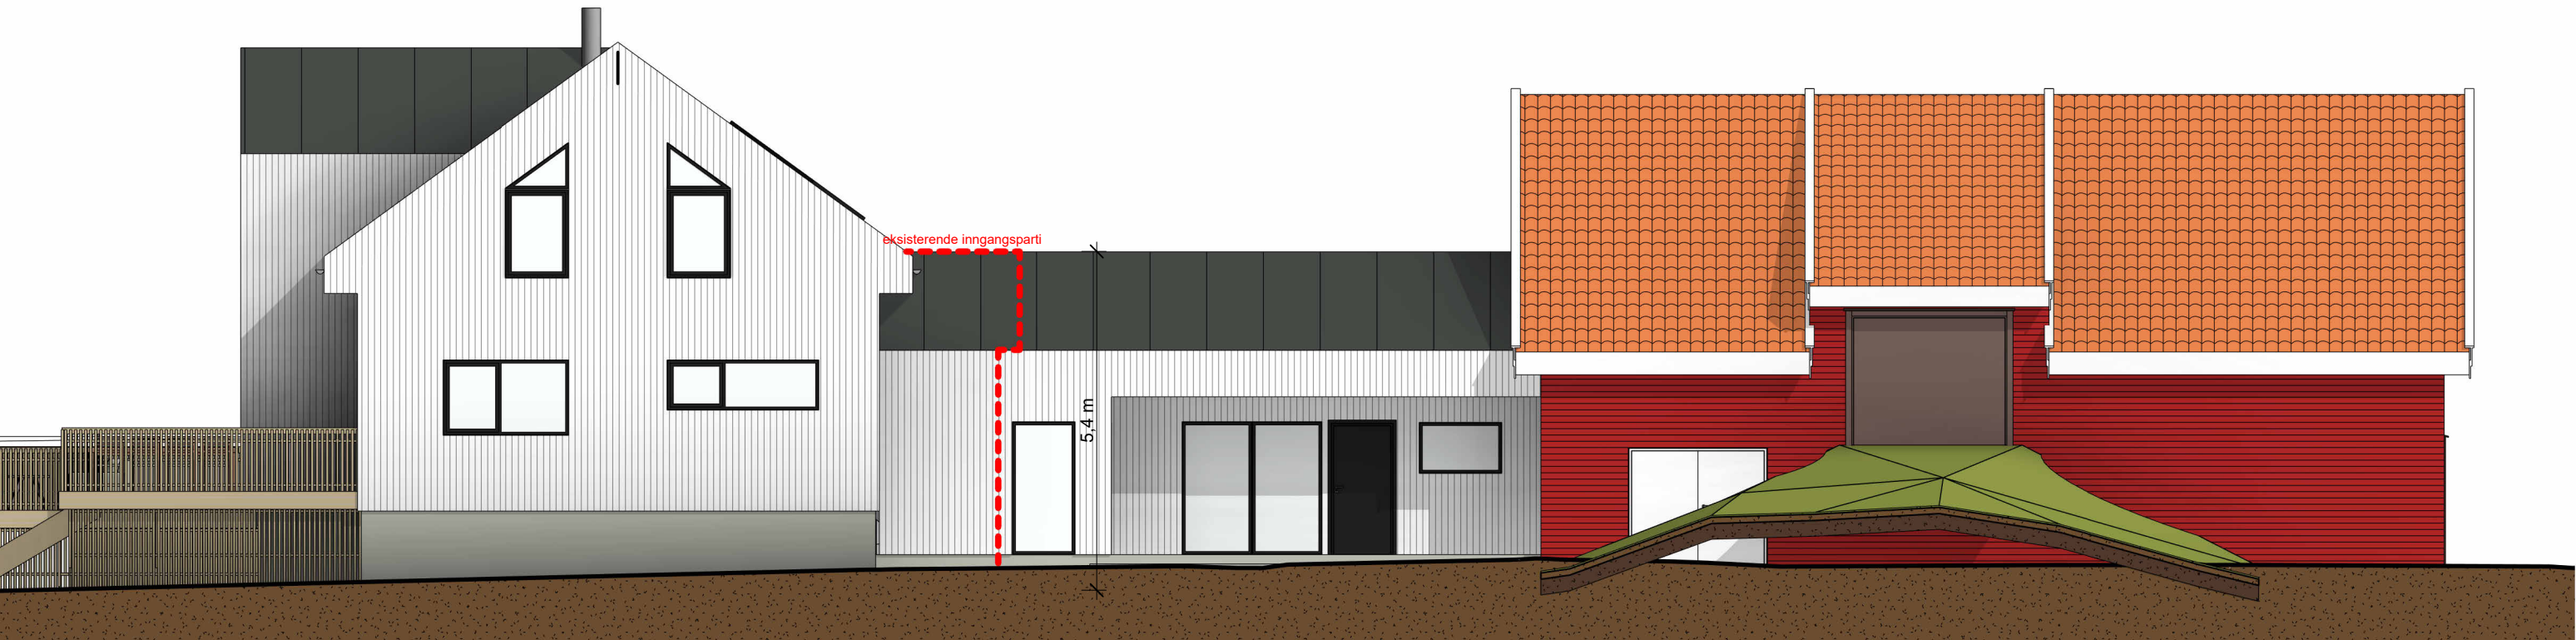

Øst
1 : 100

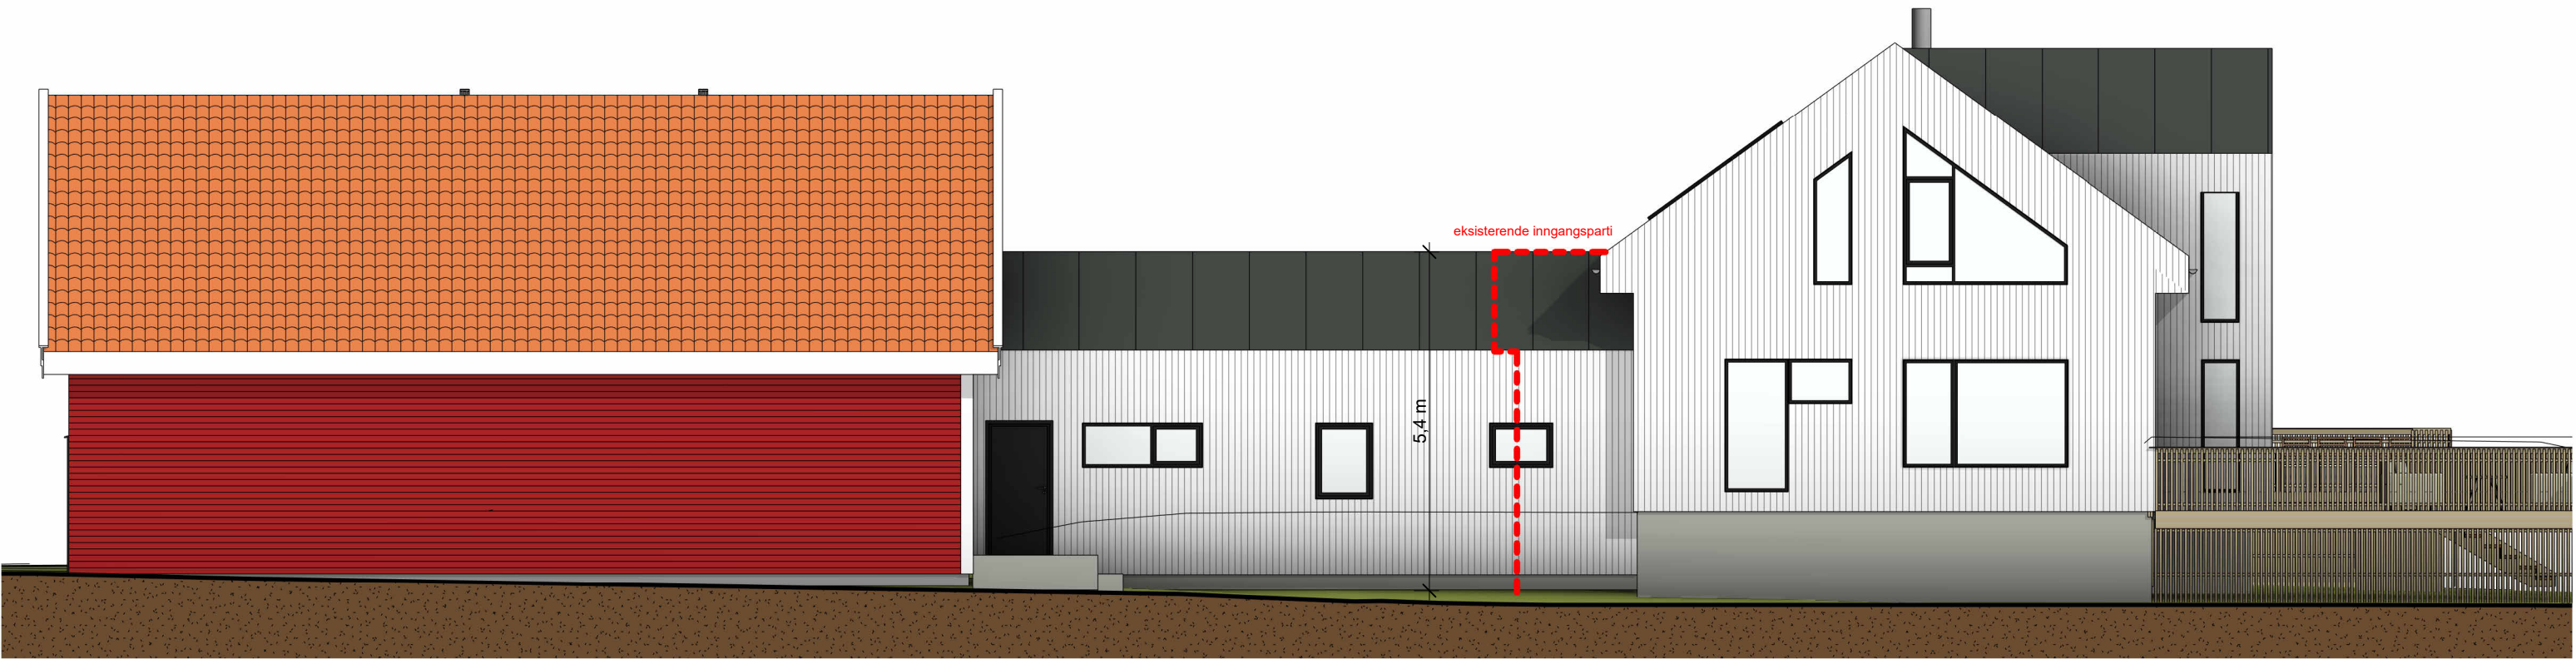

Vest
1 : 100

Tiltakshaver
Mathias og Kristina Skeibrok

Prosjektfase
Skisseprosjekt

Utarbeidet
Author

1 : 100
Målestokk

A3

Kontroll dato/sign
Checker

E6

Vedleggsnr.

gbnr. 37/6

Fyrveien 34

3467

Prosjektnr.

11.06.2025 11:06:29 K:\00 PROSJEKTER\3467 Skeibrok Lorentzen Bolig Fyrveien 20\01 Byggesak\06 Tegninger\02 Under arbeid\03 Revit_IFC\3467 Fyrveien 34.rvt

egðastrek

Fasader Ø/V

31

Tegningsnr.

Rv Dato Beskrivelse Ut Sgn Arkitekt TB 11.06.25