


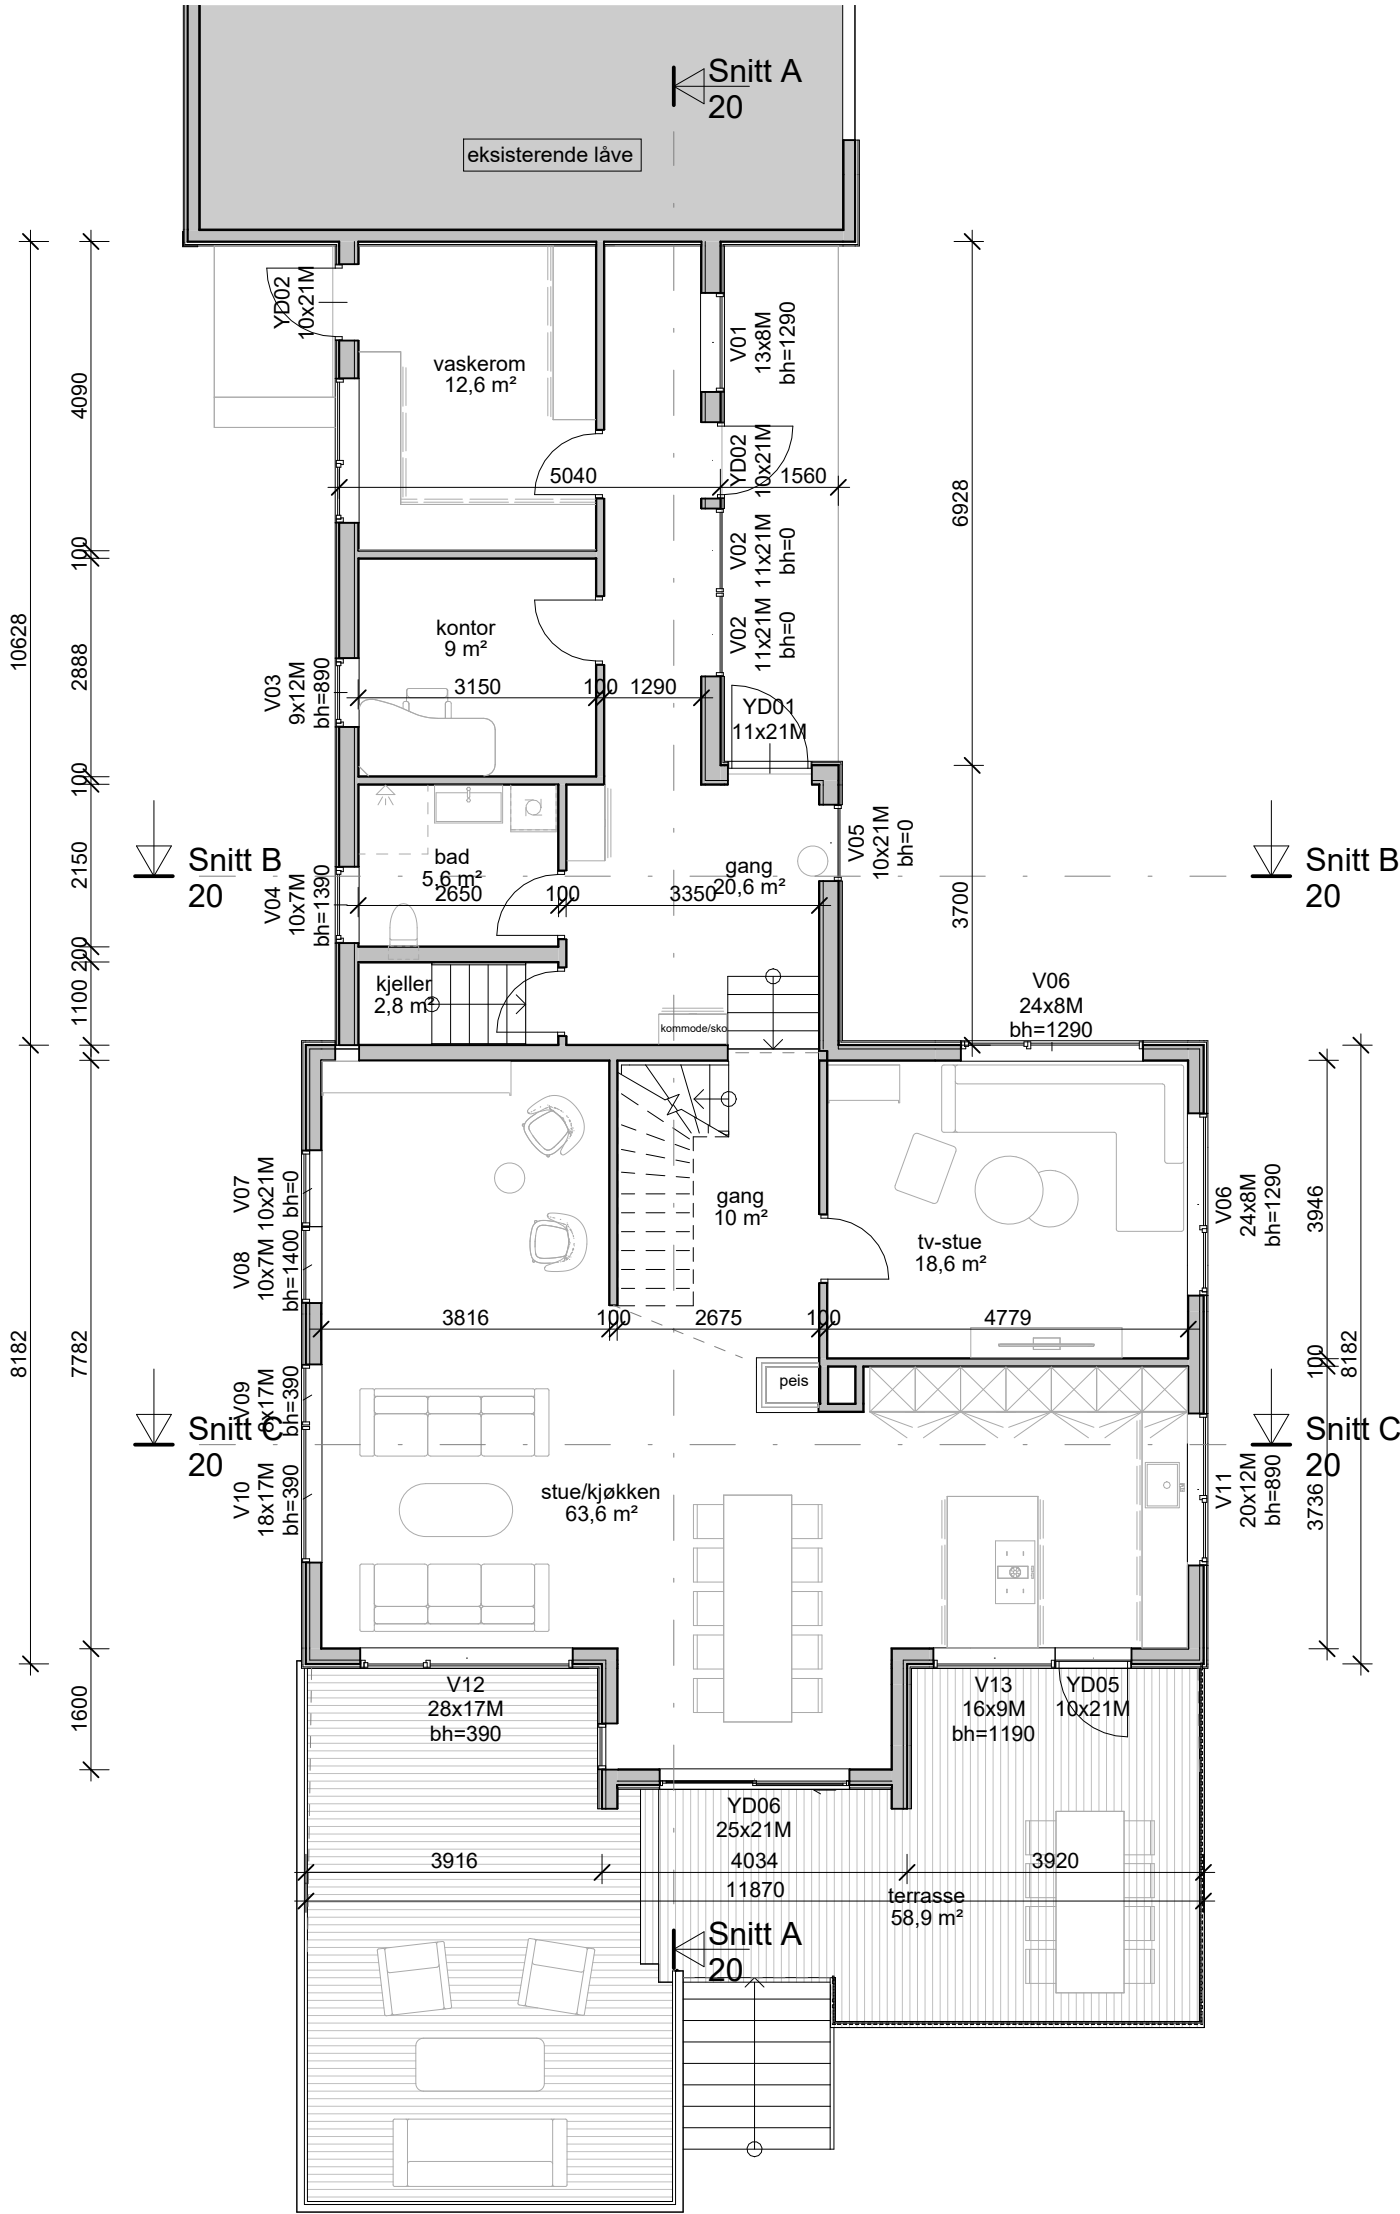

Forbehold om avvik på målsetting for eksisterende bebyggelse samt tilpassning av tilbygg opp mot eksisterende. Tegninger fordrer at utførende entreprenere tar kontrollmål som kvalitetsikring

Bebygd areal (BYA)		
Etasje	Navn	Areal
Et. 1	tilbygg	70,5 m ²
Et. 1	terrasse	64,8 m ²
Et. 1	bolig	106 m ²
Et. 1	låve	128,1 m ²
Et. 1	låvebru	62,6 m ²
		432,1 m ²

Bruksareal (BRA)		
Etasje	Navn	Areal
Et. 1	bolig	97,7 m ²
Et. 2	eksisterende bolig	95 m ²
Et. 1	overbygget inngang	9,8 m ²
Et. 1	terrasse	58,8 m ²
Et. 1	tilbygg	54,9 m ²
		316,2 m ²