



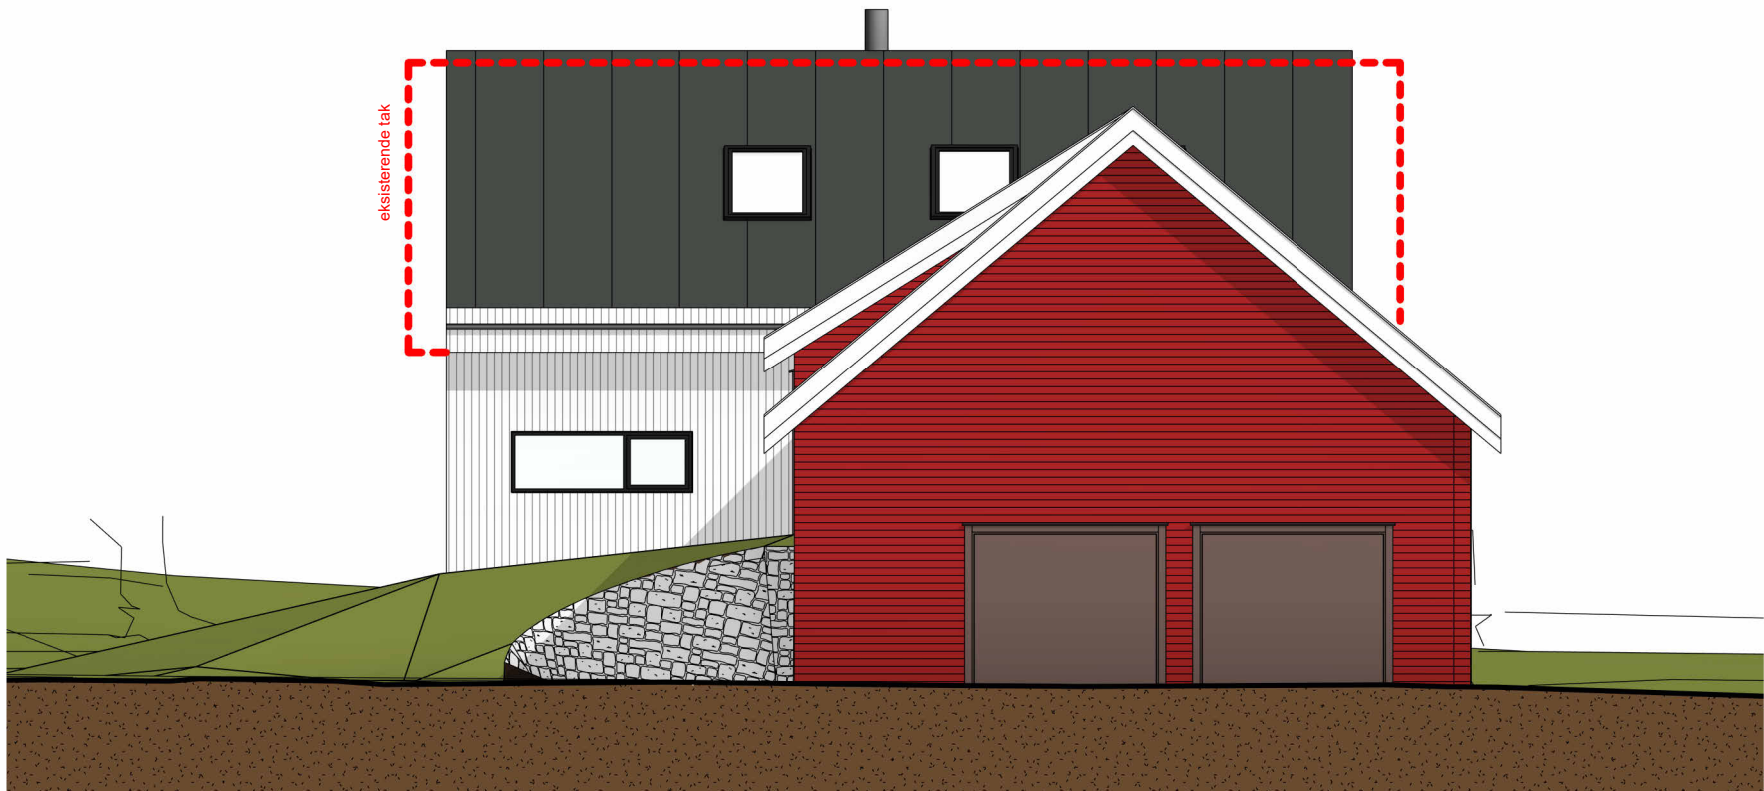

Nord
1 : 100

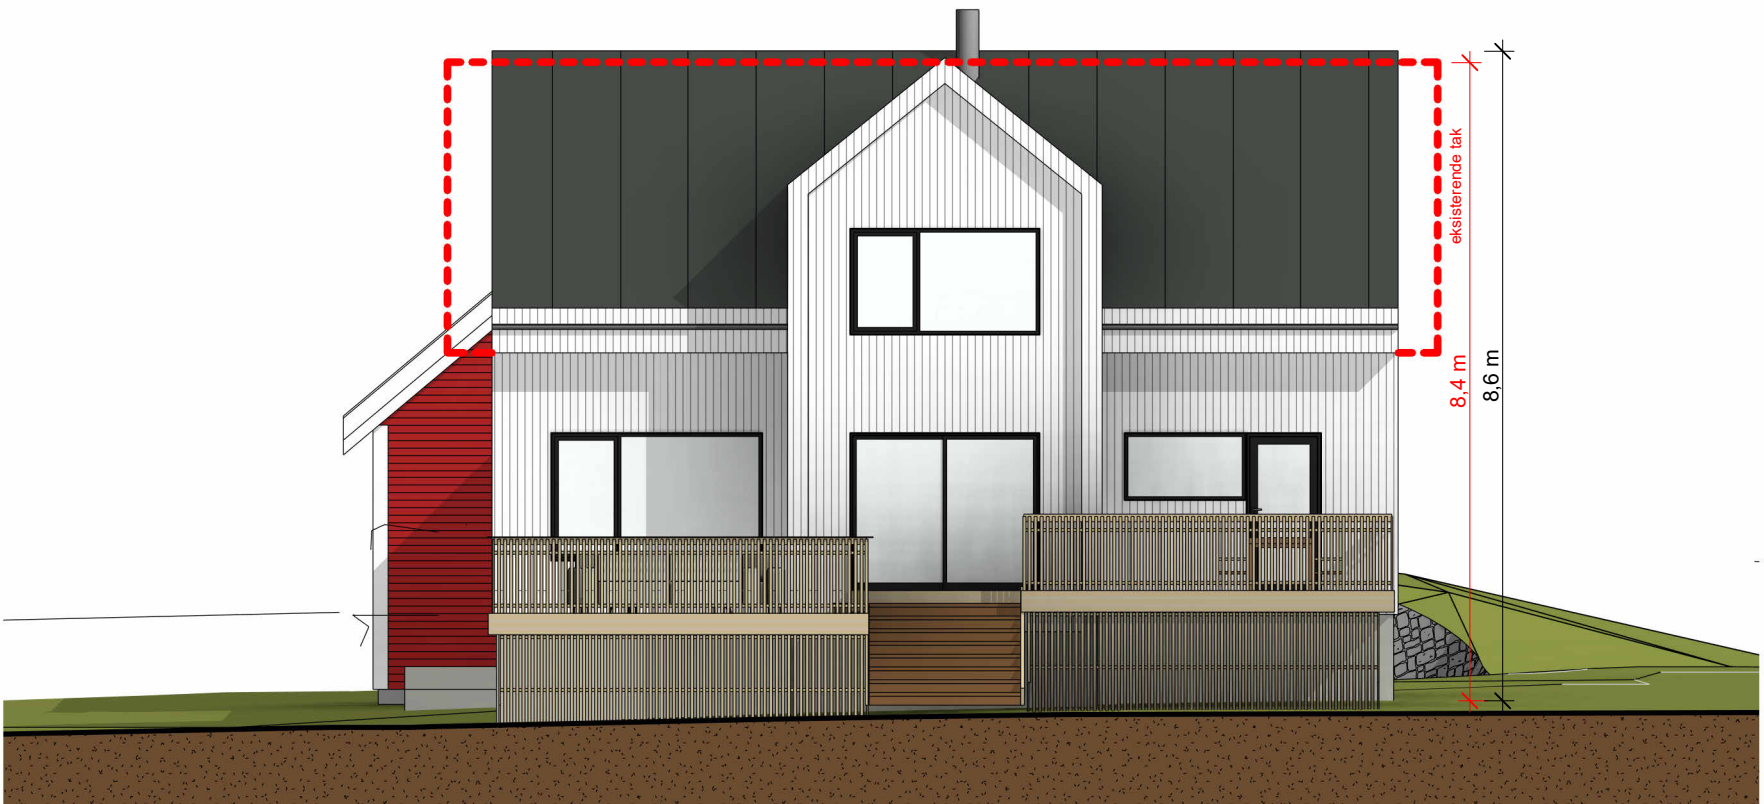

Sør
1 : 100

Tiltakshaver
**Mathias og Kristina
Skeibrok**

Prosjektfase
Skisseprosjekt

Utarbeidet av
Author

Kontroll dato/sign
Checker

1 : 100
Målestokk

A3

E5
Vedleggsnr.

Rv	Dato	Beskrivelse	Ut	Sgn
----	------	-------------	----	-----

egðastrek

gbnr. 37/6

Fyrveien 34

3467

Prosjektnr.

Fasader N/S

30

Tegningsnr.

Arkitekt **TB**

11.06.25

K:\00 PROSJEKTER\3467 Skeibrok Lorentzen Bolig Fyrveien 2001 Byggesak06 Tegningen\02 Under arbeid\03 Revit_LFC\3467 Fyrveien 34.rvt