


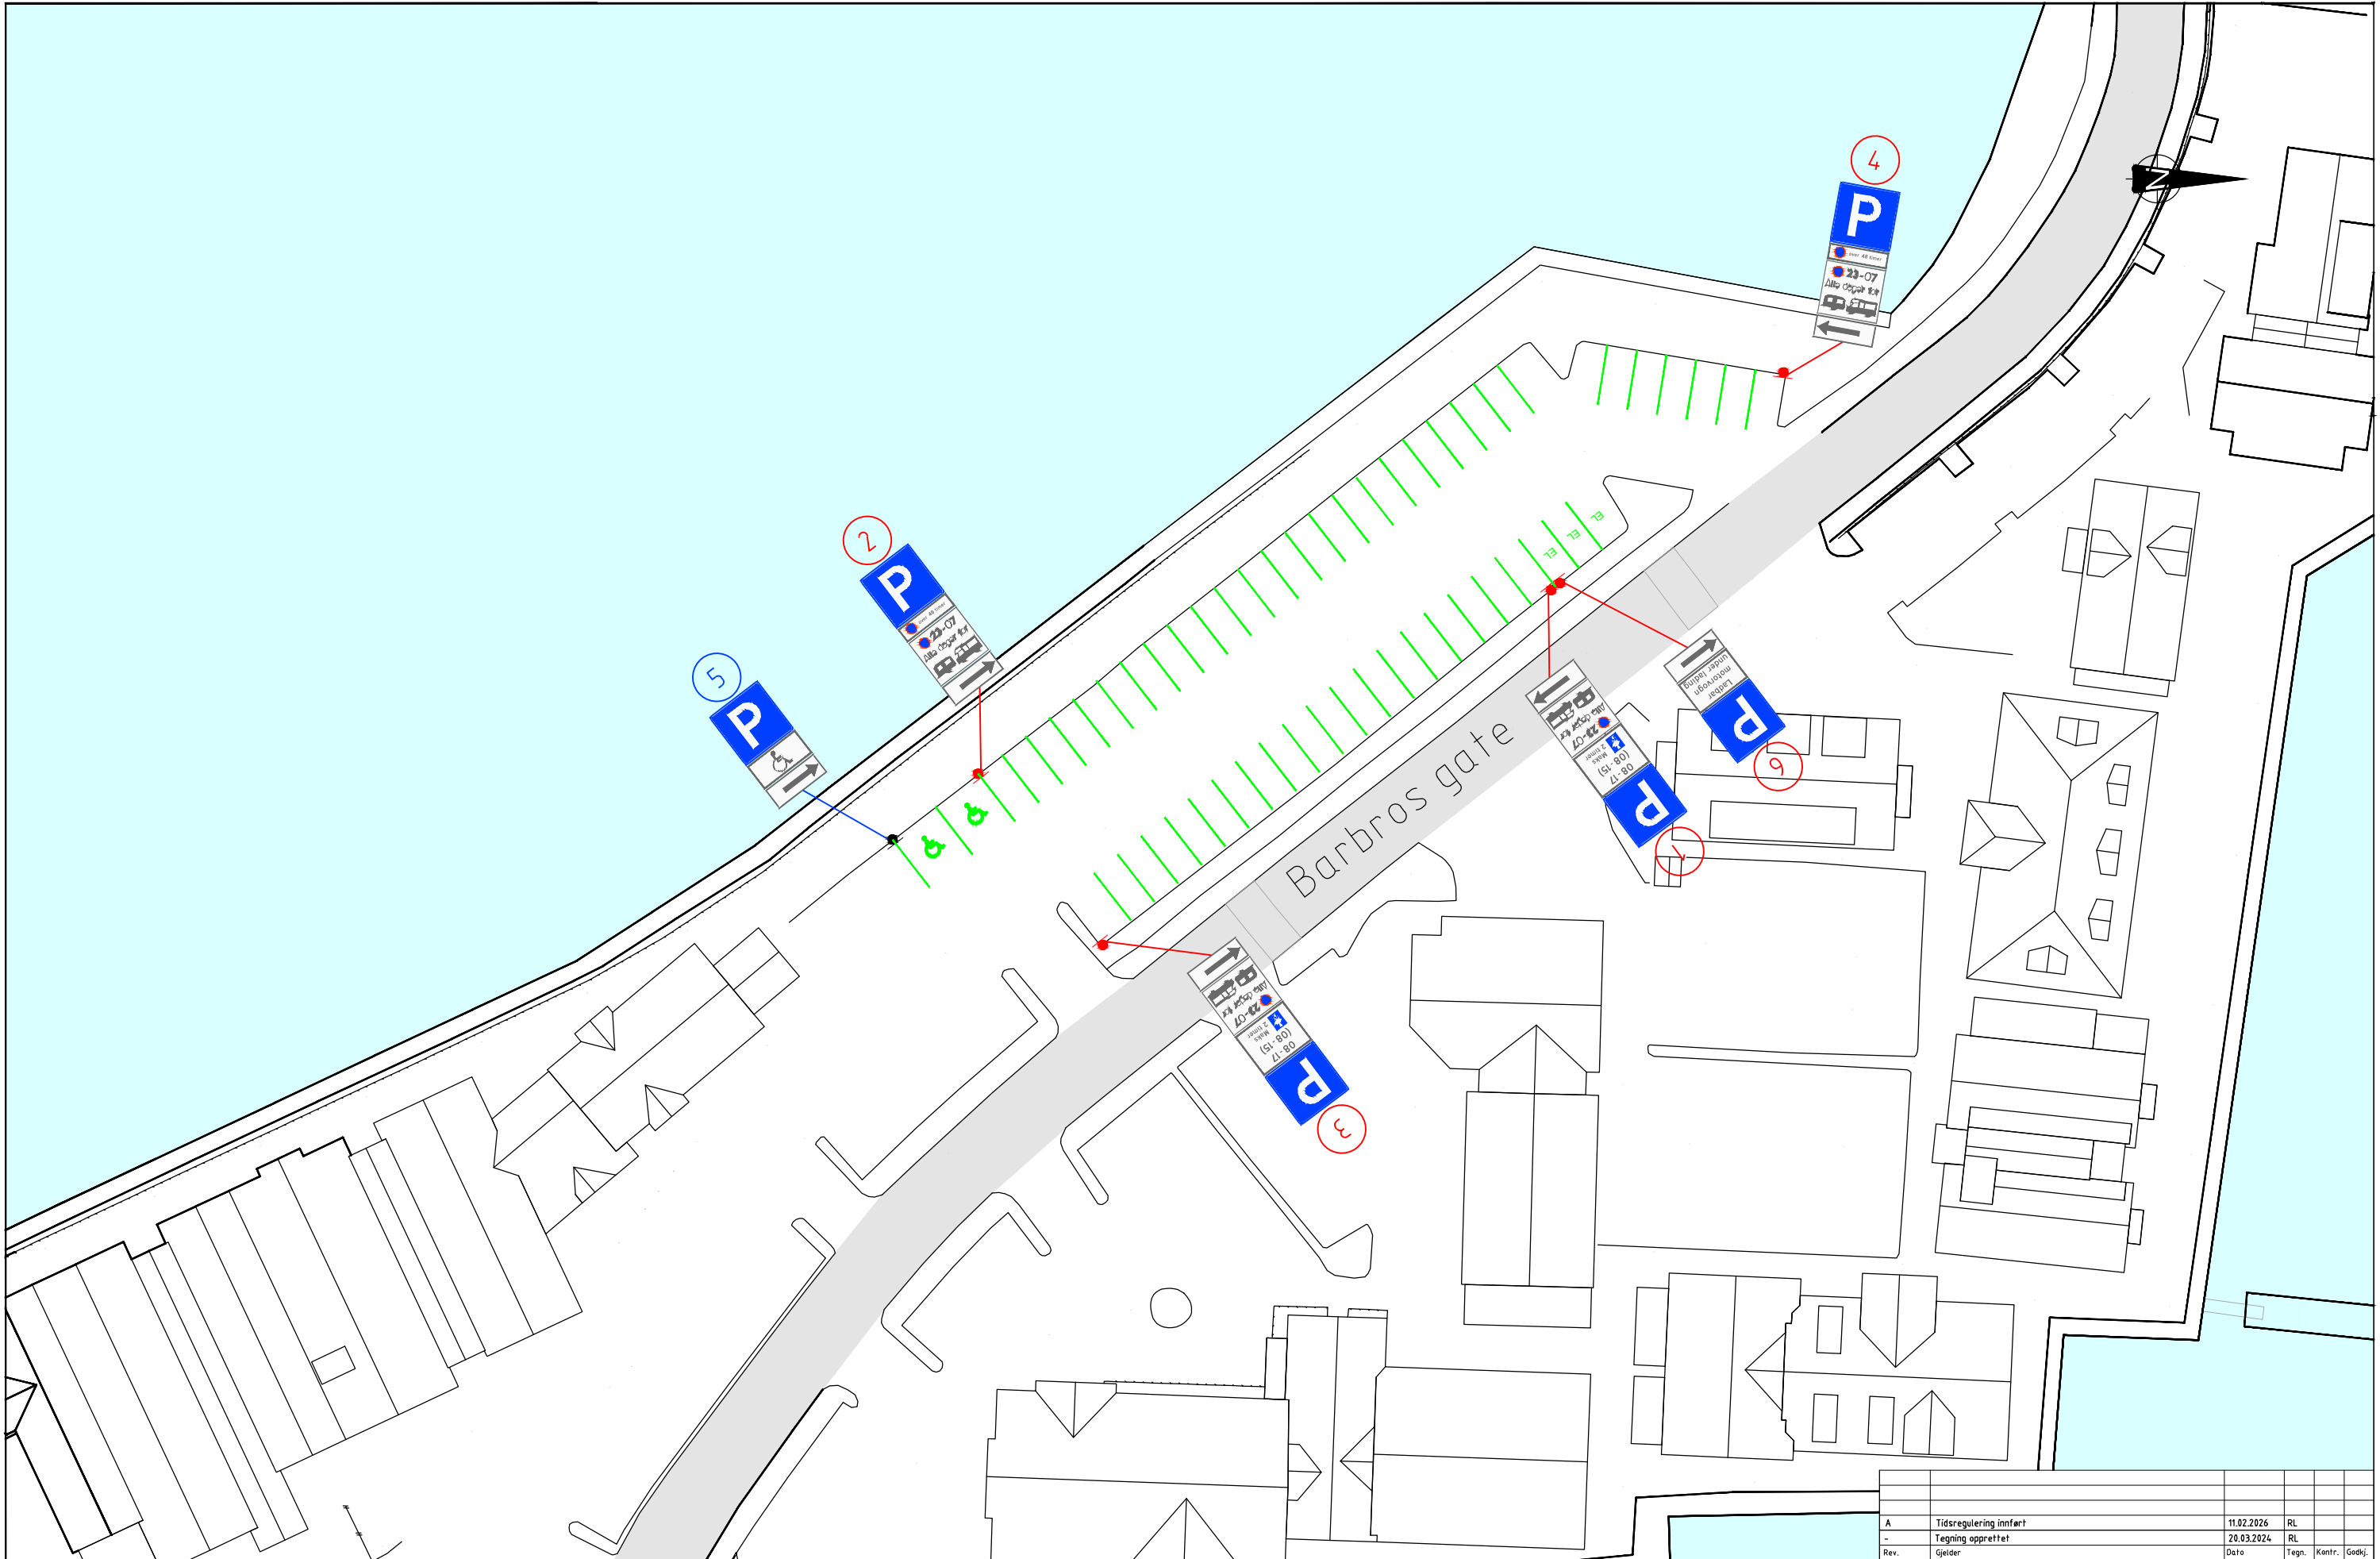

TEGNFORKLARING

Ensidig skilt, eks. / ny

Tosidig skilt

Tosidig skilt med endefeste

Tosidig skilt med toppfeste

Skiltstøyle

Skiltidentitet

GENERELT

Alle skilt skal utformes og settes opp iht. vegvesenets skiltnormaler, håndbok N300.

Høyde på skilt er gitt fra veibanen til underkant skilt.

Ingen del av skiltet skal stå nærmere skulderkant enn 0,5 m (fartsgrense 60 km/t eller lavere) / 1,0 m (fartsgrense over 60 km/t).

Detaljert plassering skal avklares på stedet.

Når skilt står inntil gang/sykkelvei eller fortau, skal ingen del av skiltet være lavere enn 2,2 m over veibanen.

Når skilt står over gang/sykkelvei eller fortau, skal ingen del av skiltet være lavere enn 2,5 m over veibanen.

A

Tidsregulering innført

11.02.2026

RL

-

Tegning opprettet

20.03.2024

RL

Rev.

Gjelder

Oppdragsgiver:

Farsund kommune

Gåsholmen

Gåsholmen parkeringsplass

Skiltplan

Informasjon for oppdragsgiver:

Ansv: JMM

Arkiv ref:

Geo. ref.: EUREF

Arkiv VNK: 4987

PROF nr.:

Målestokk: 1:500 [A3]

Tegningsnr.:

Rev.:

L001

A