


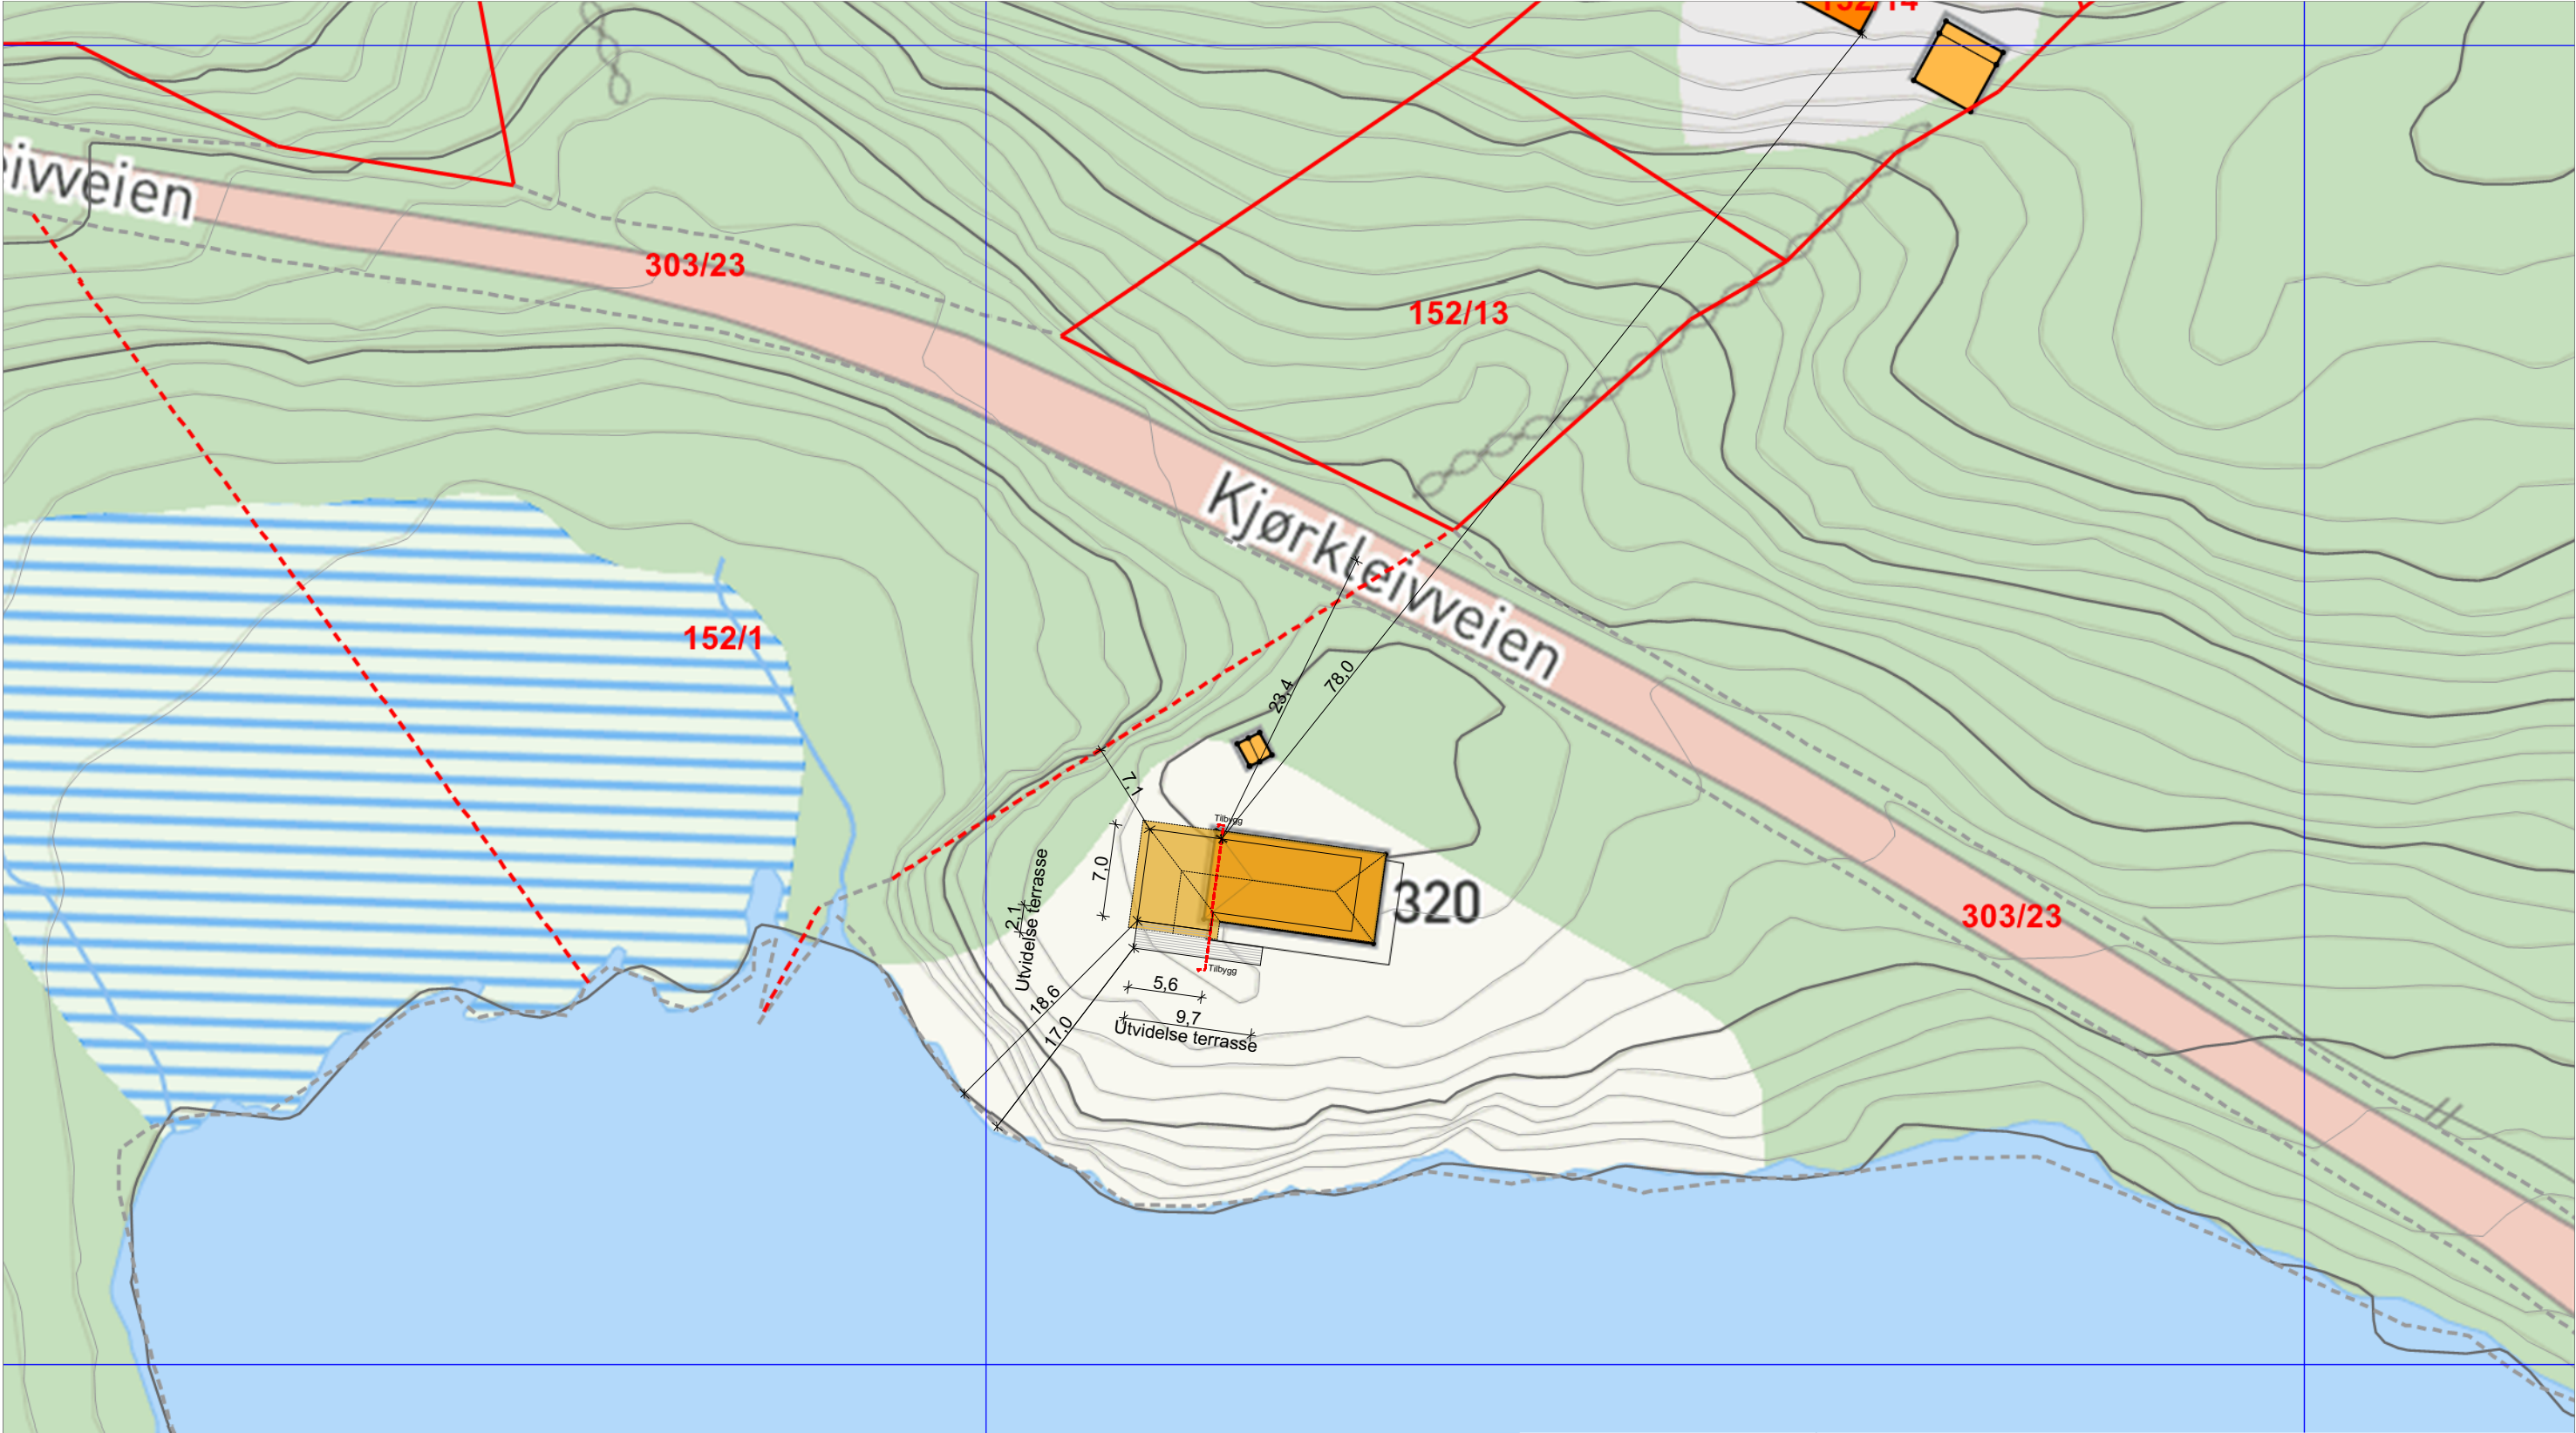

		Rev.:	
G-TAKK Vollmonaveien 38 4550 Farsund org.nr. 826 091 312 Telefon +47 934 77 820 TEGNER KONTR. MÅL DATO ØR 1:500 23.06.2025		Skisse Runar Egeland Kjørkleivveien 320 4550 Farsund Gnr./Bnr.: 153/3 PROSJEKT NR.: 46-25 Runar Egeland Tegningsnr.: 02 Denne tegning er G-TAKKAS sin eiendom etter lov om opphavsrett, og må ikke kopieres eller etterlignes uten tillatelse fra G-TAKKAS.	