


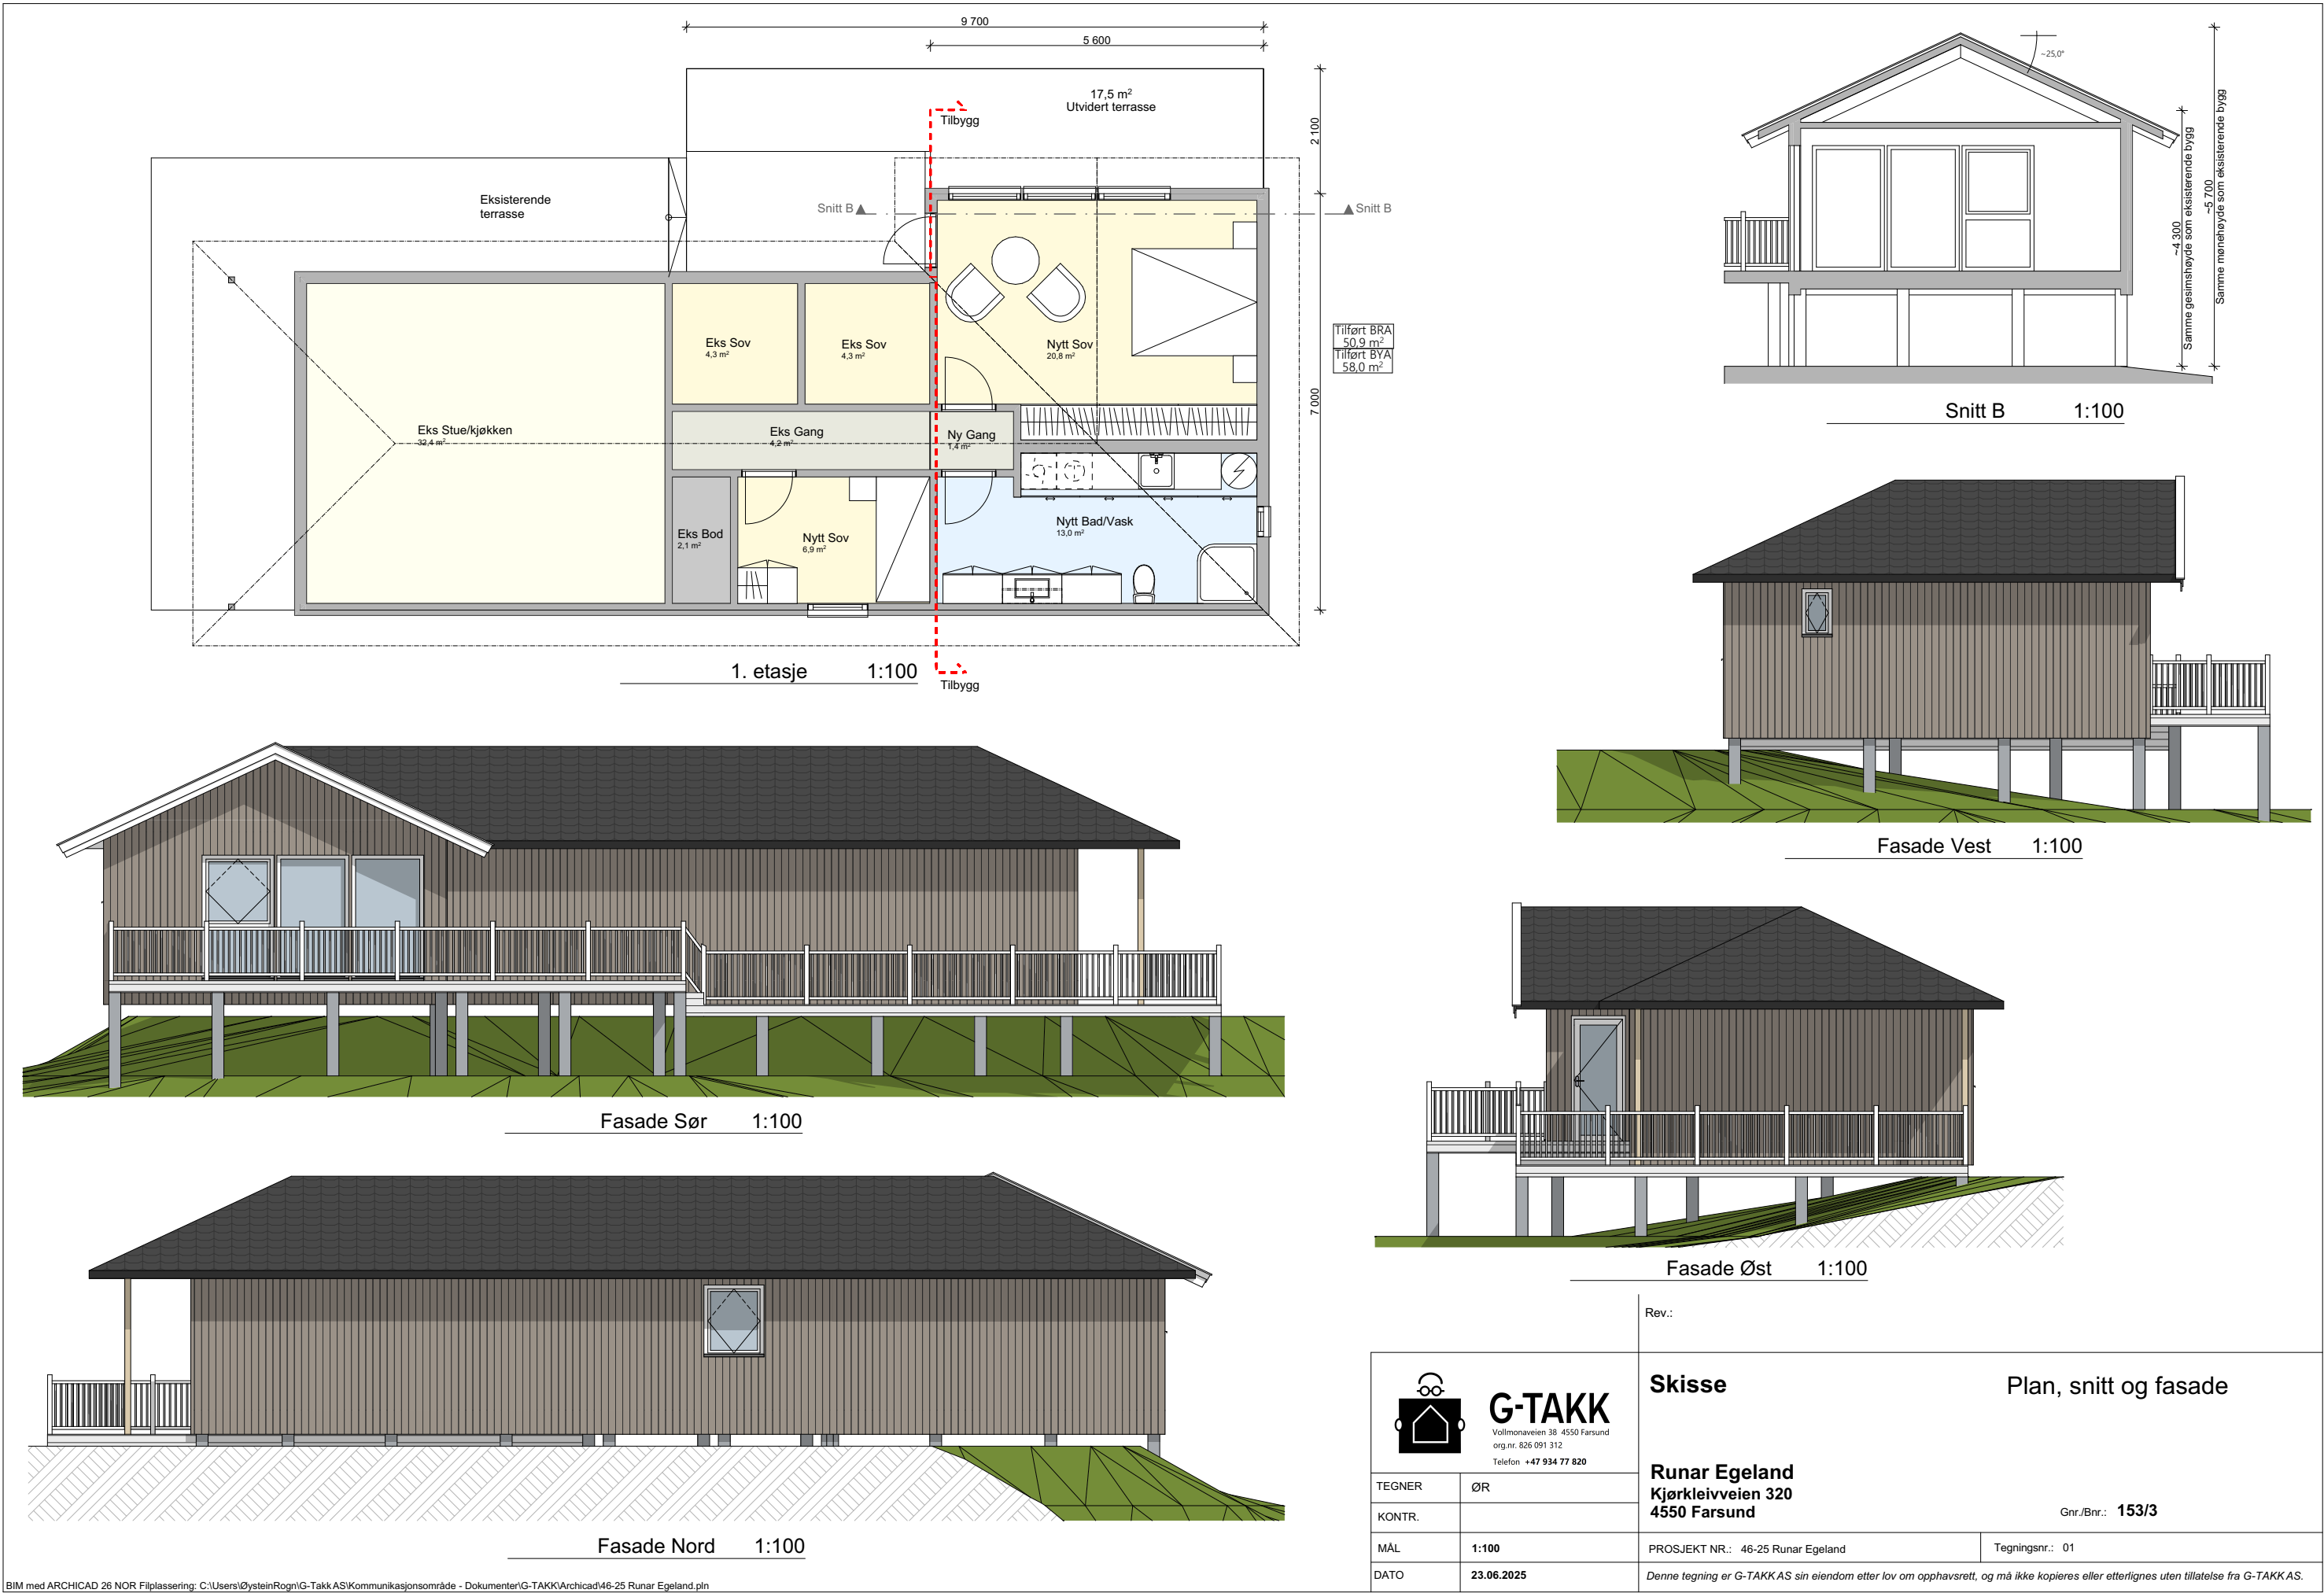

 G-TAKK Vollmonaveien 38 4550 Farsund org.nr. 826 091 312 Telefon +47 934 77 820		Rev.:	
TEGNER		ØR	
KONTR.			
MÅL		1:100	
DATO		23.06.2025	
		Skisse	
		Plan, snitt og fasade	
		Runar Egeland Kjørkleivveien 320 4550 Farsund	
		Gnr./Bnr.: 153/3	
		PROSJEKT NR.: 46-25 Runar Egeland	
		Tegningsnr.: 01	
		Denne tegning er G-TAKKAS sin eiendom etter lov om opphavsrett, og må ikke kopieres eller etterlignes uten tillatelse fra G-TAKKAS.	