


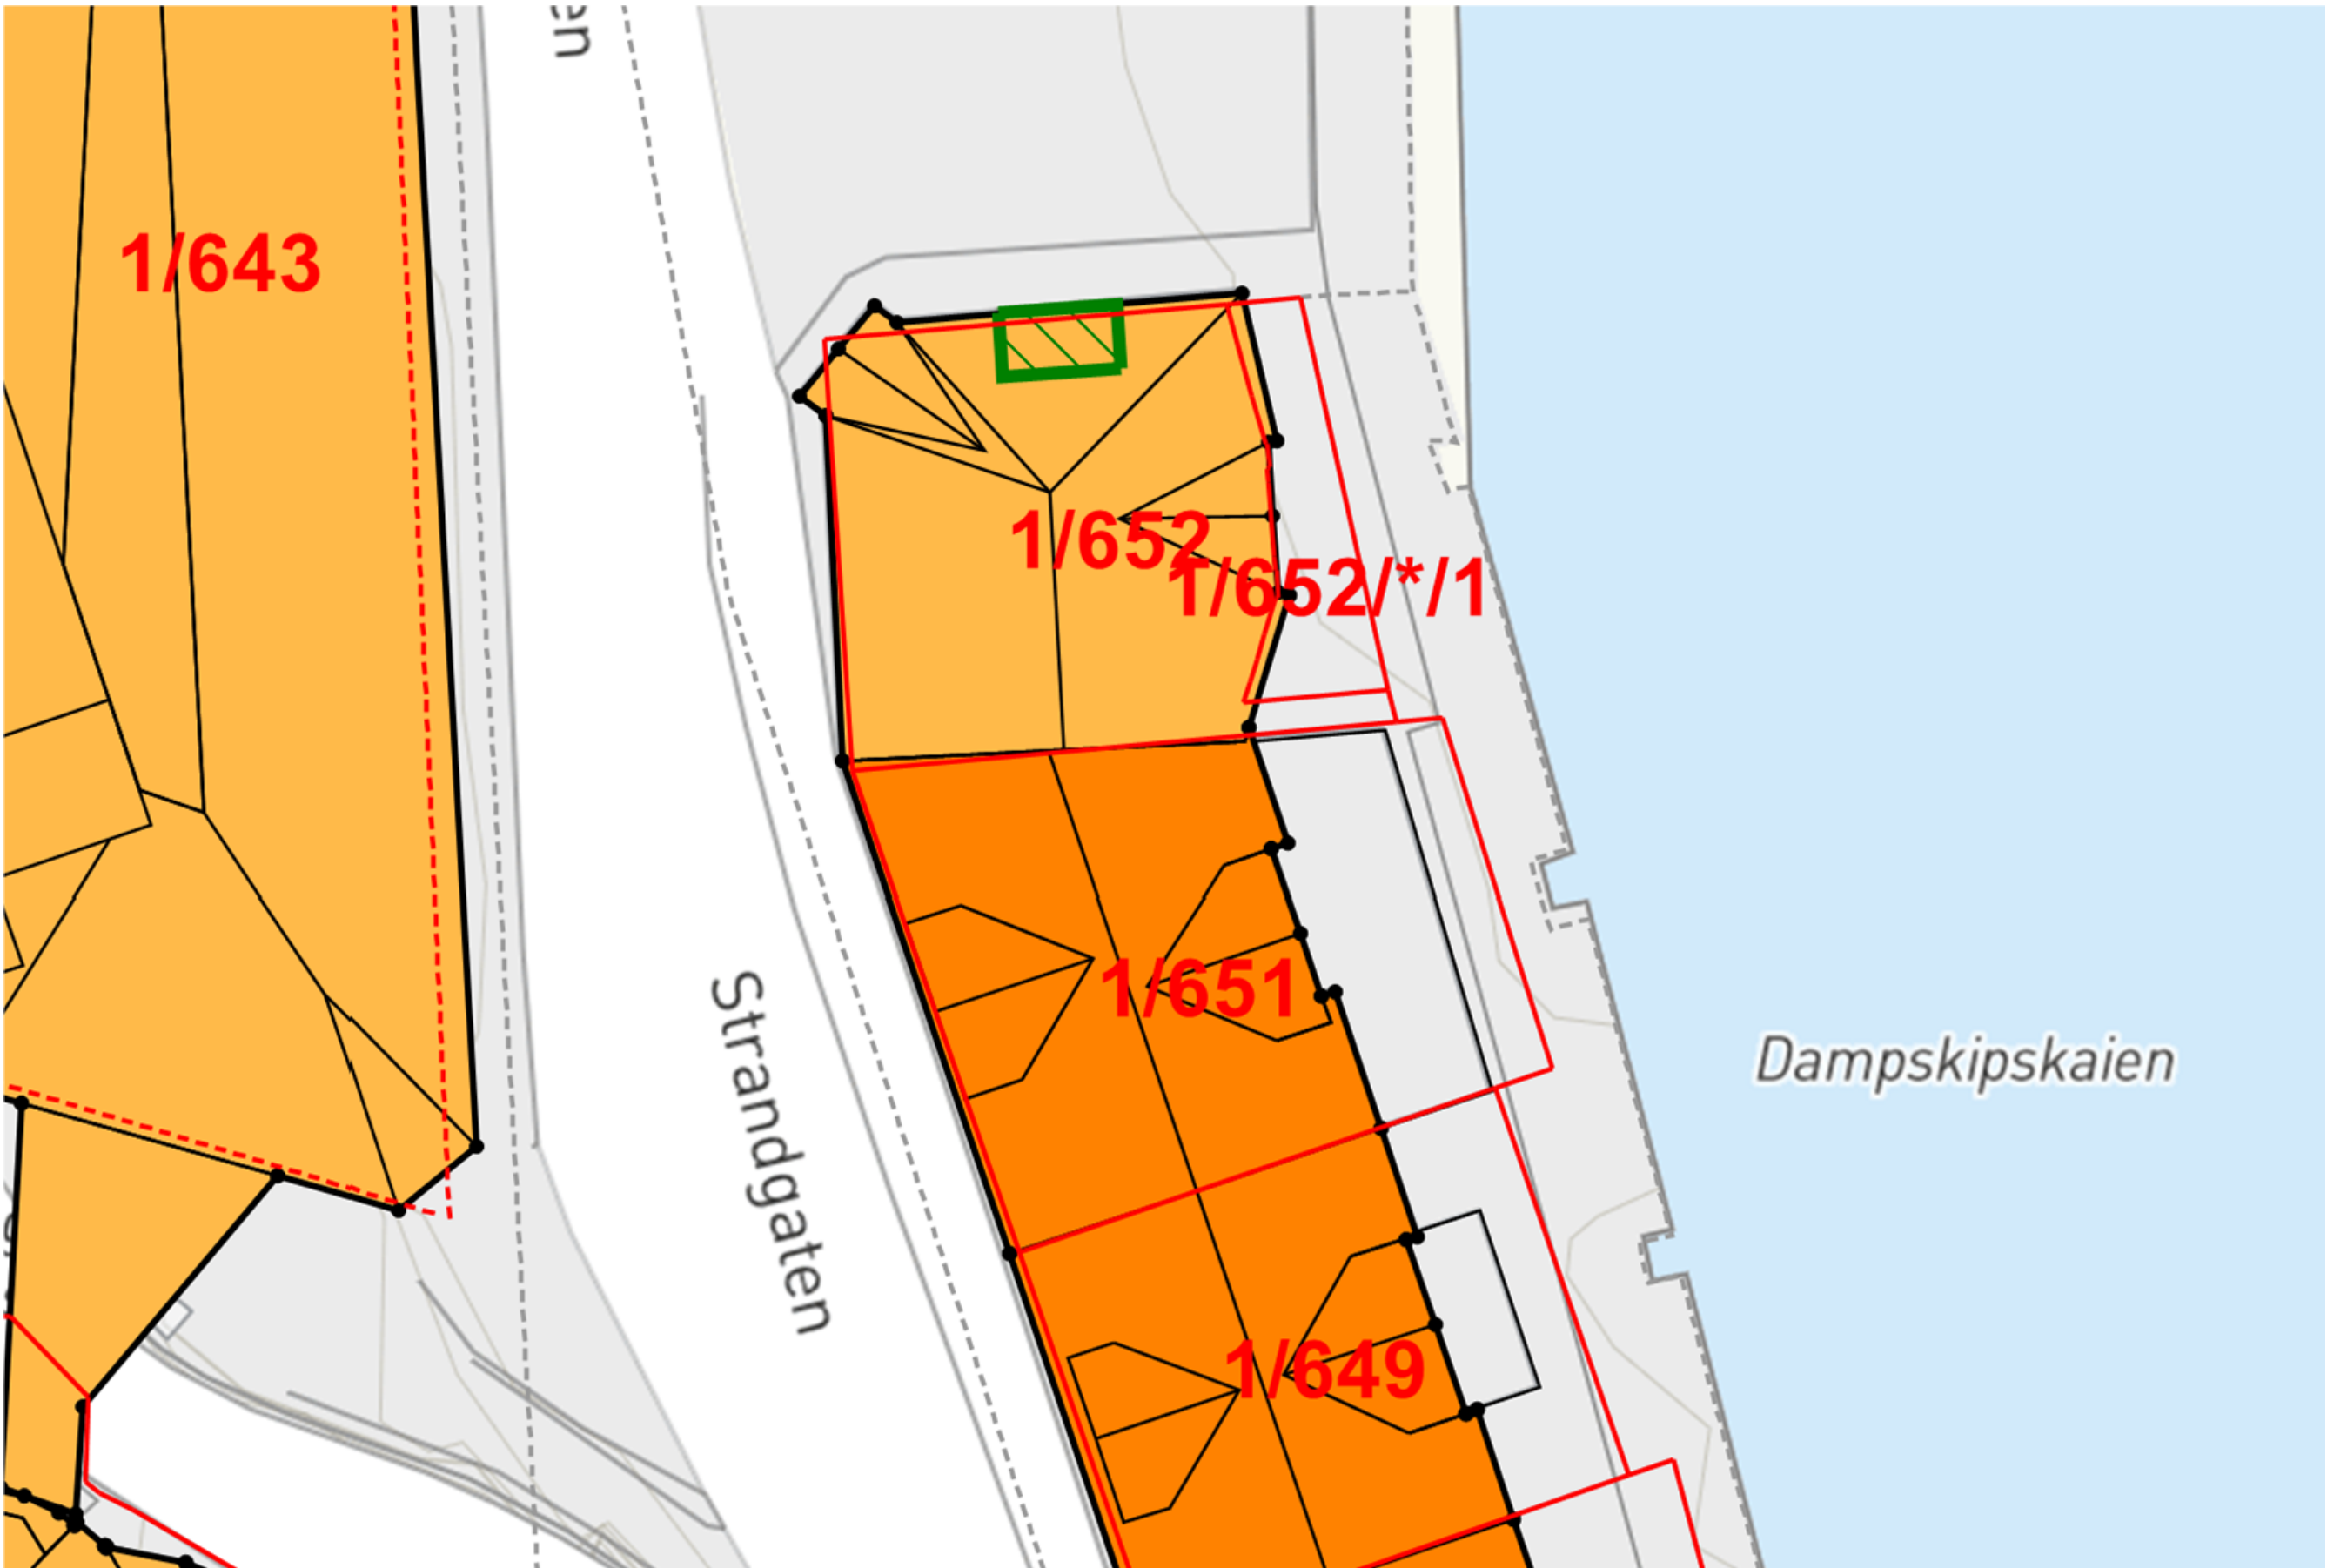

Revisjon:	Signatur:	 Bjørndal Vedlikehold - vi får brikkene på plass www.bvbygg.no 38 39 45 60	Tittel: Bruksendring Strandgaten 8 Farsund AS Strandgaten 8 4550 Farsund	Tegner: Joakim Gitlestad	Filnavn: Strandgaten 8 Farsund AS - bruksendring.pl	Kontroll	Målestokk: 1:200	Gnr./Bnr.: 1/651	Tegningsnr.: D-1
				Tegnet dato: 08.09.25	Pase: Byggesak	Type tegning: Situasjonsplan	Prosjektnr.: -		

Tegningen er beskyttet iht. lov om opphavsrett, og må ikke benyttes eller klart etterlignes uten skriftlig avtale med Bjørndal Vedlikehold AS