


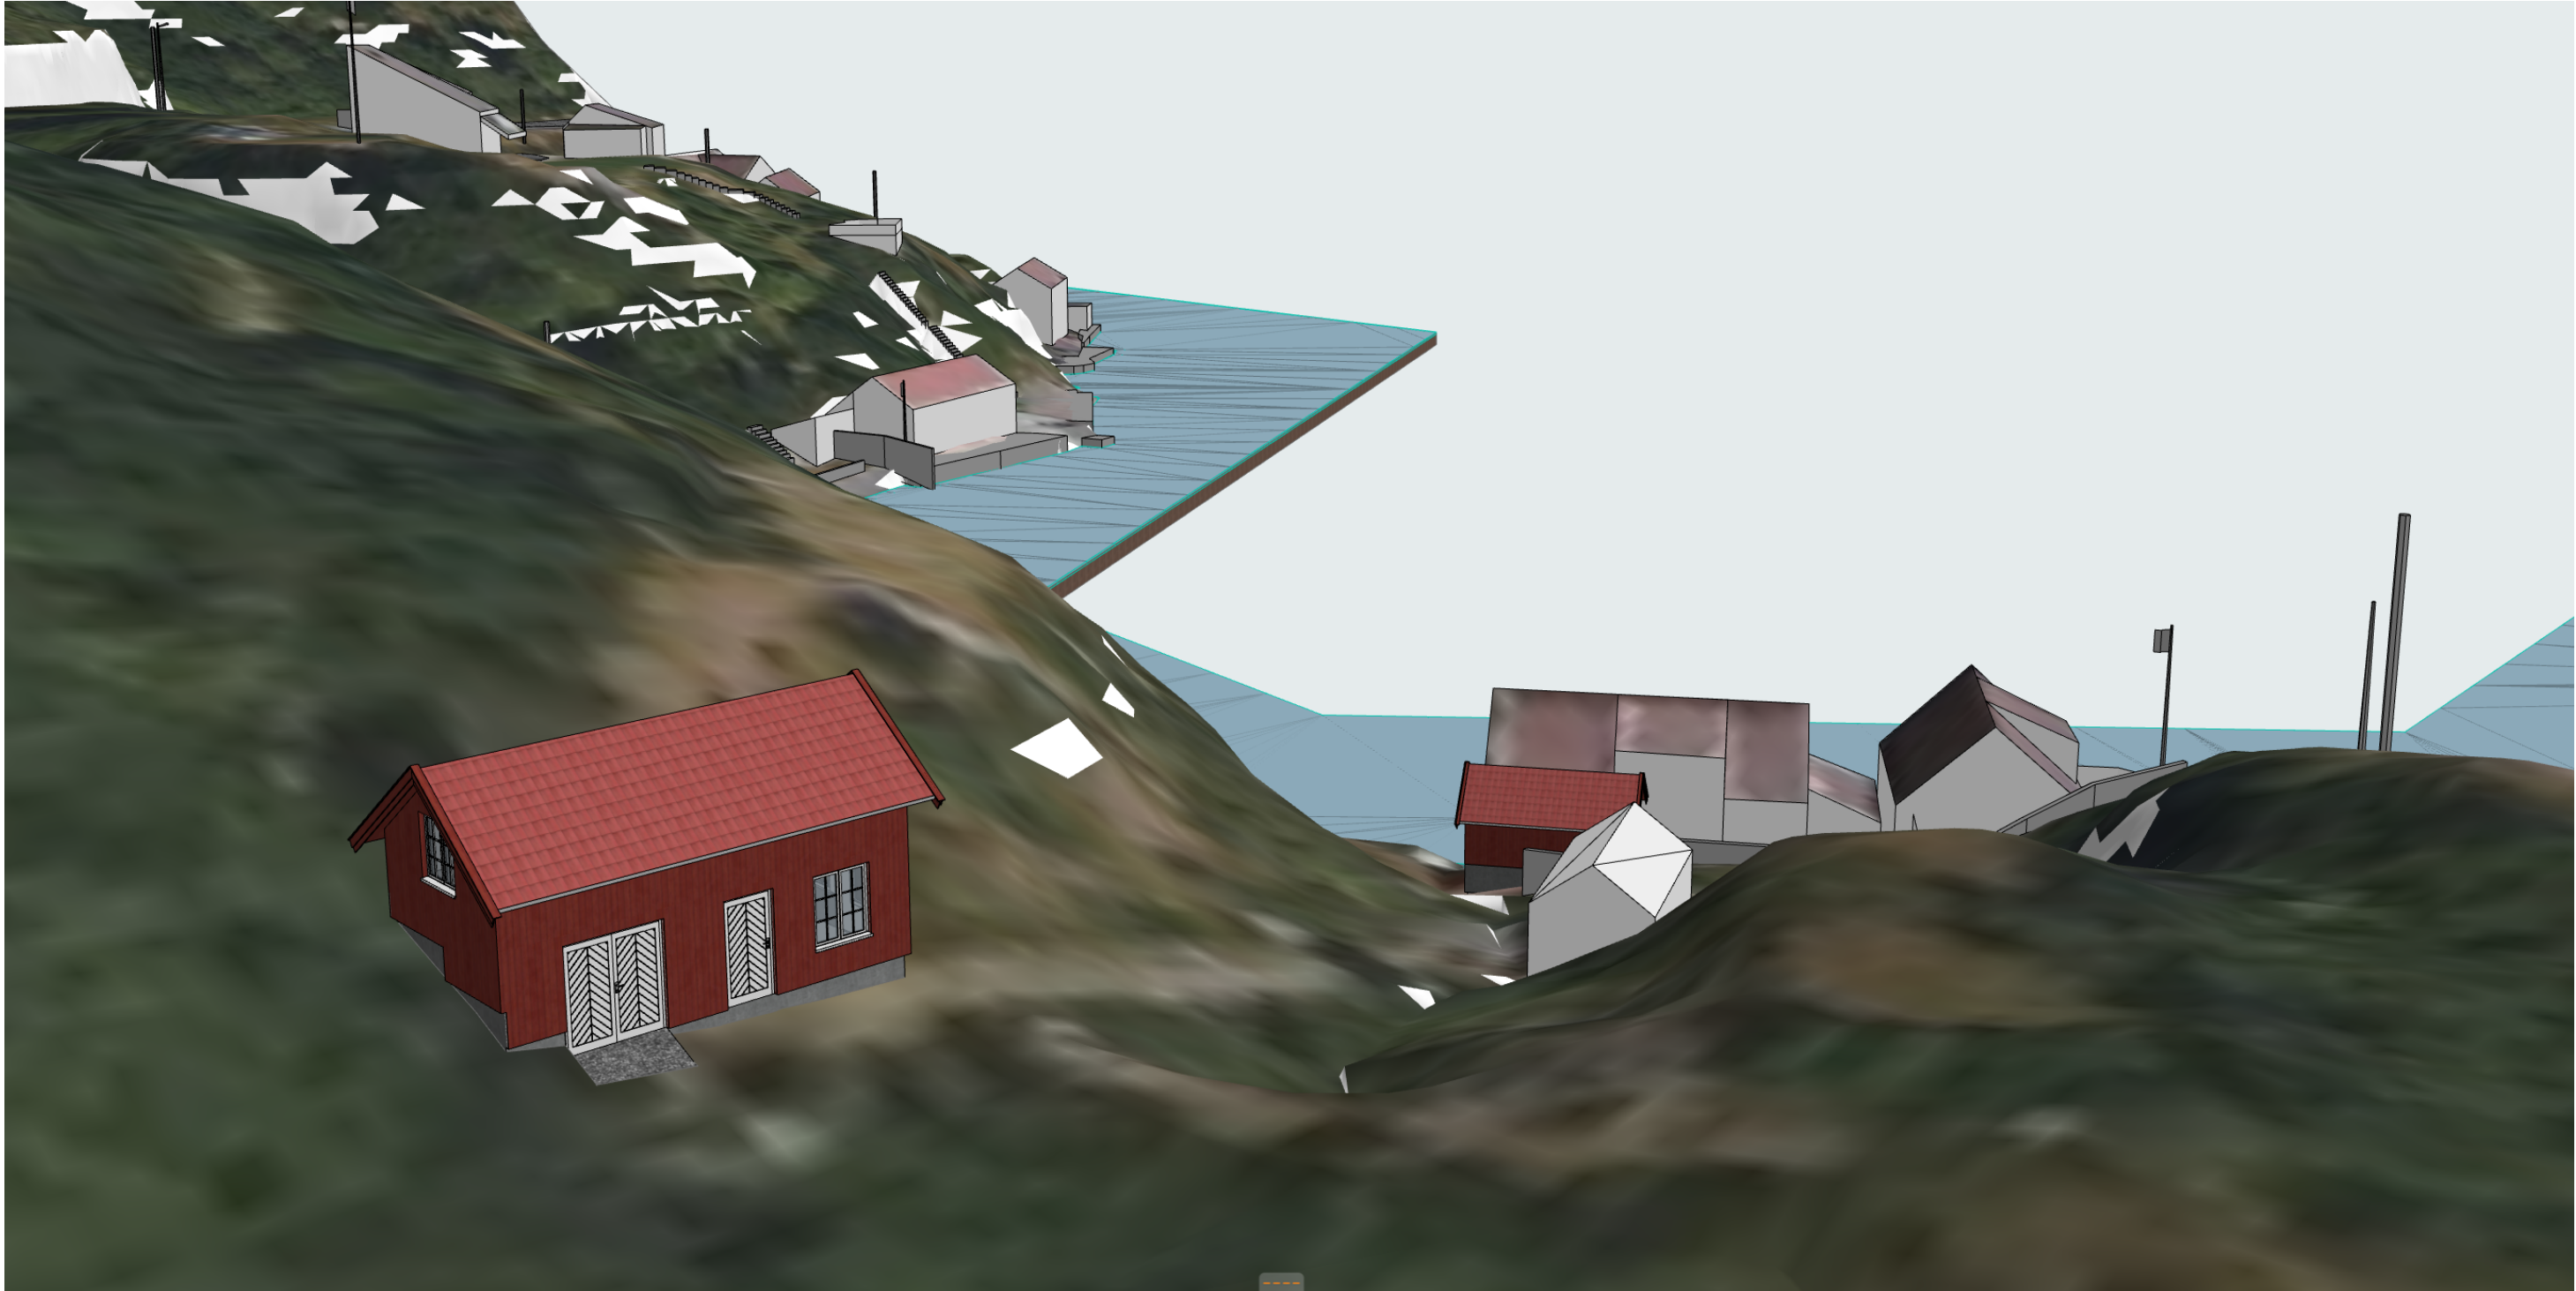

		Rev.:	
Erik Tveit Sivilarkitekt AS		Byggemelding	Illustrasjon
TEGNER	ØR	Jarle Dragvik	
KONTR.		Eikvåg 24	
MÅL		4550 Farsund	
DATO	08.08.2025	PROSJEKT NR.: 50-25 Erik Tveit - Redskapskjul Dragvik Eikvåg	Gnr./Bnr.: 2/156
		Tegningsnr.: 05	
Denne tegning er Erik Tveit Sivilarkitekt AS sin eiendom etter lov om opphavsrett, og må ikke kopieres eller etterlignes uten tillatelse.			