


Sør Bygg AS

Bakkan 11A og 11B, Gnr.33, Bnr.451,
Farsund kommune

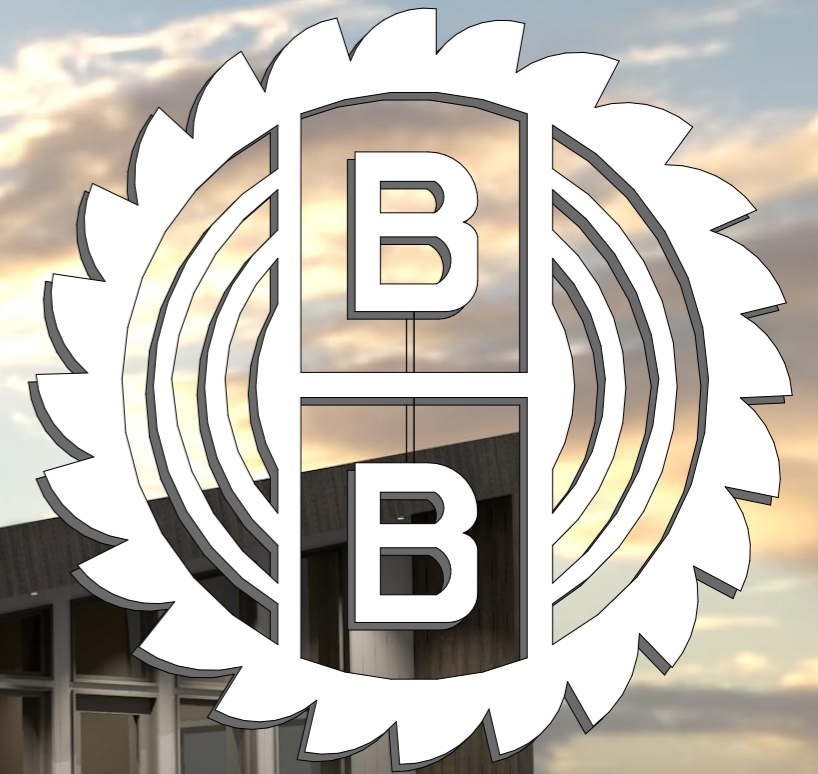

Tegner: Ove Frøitland

Tlf. 466 26 530

Teknisk avdeling:

Hallvard Oma Seljestad

Tlf. 959 47 074

Jan Rune Birkeland

Tlf. 908 45 384

Knut Are Aamlid


Tlf. 481 21 413

Alf Gunnar Nøkland

Tlf. 488 84 207



Birkeland Bruk

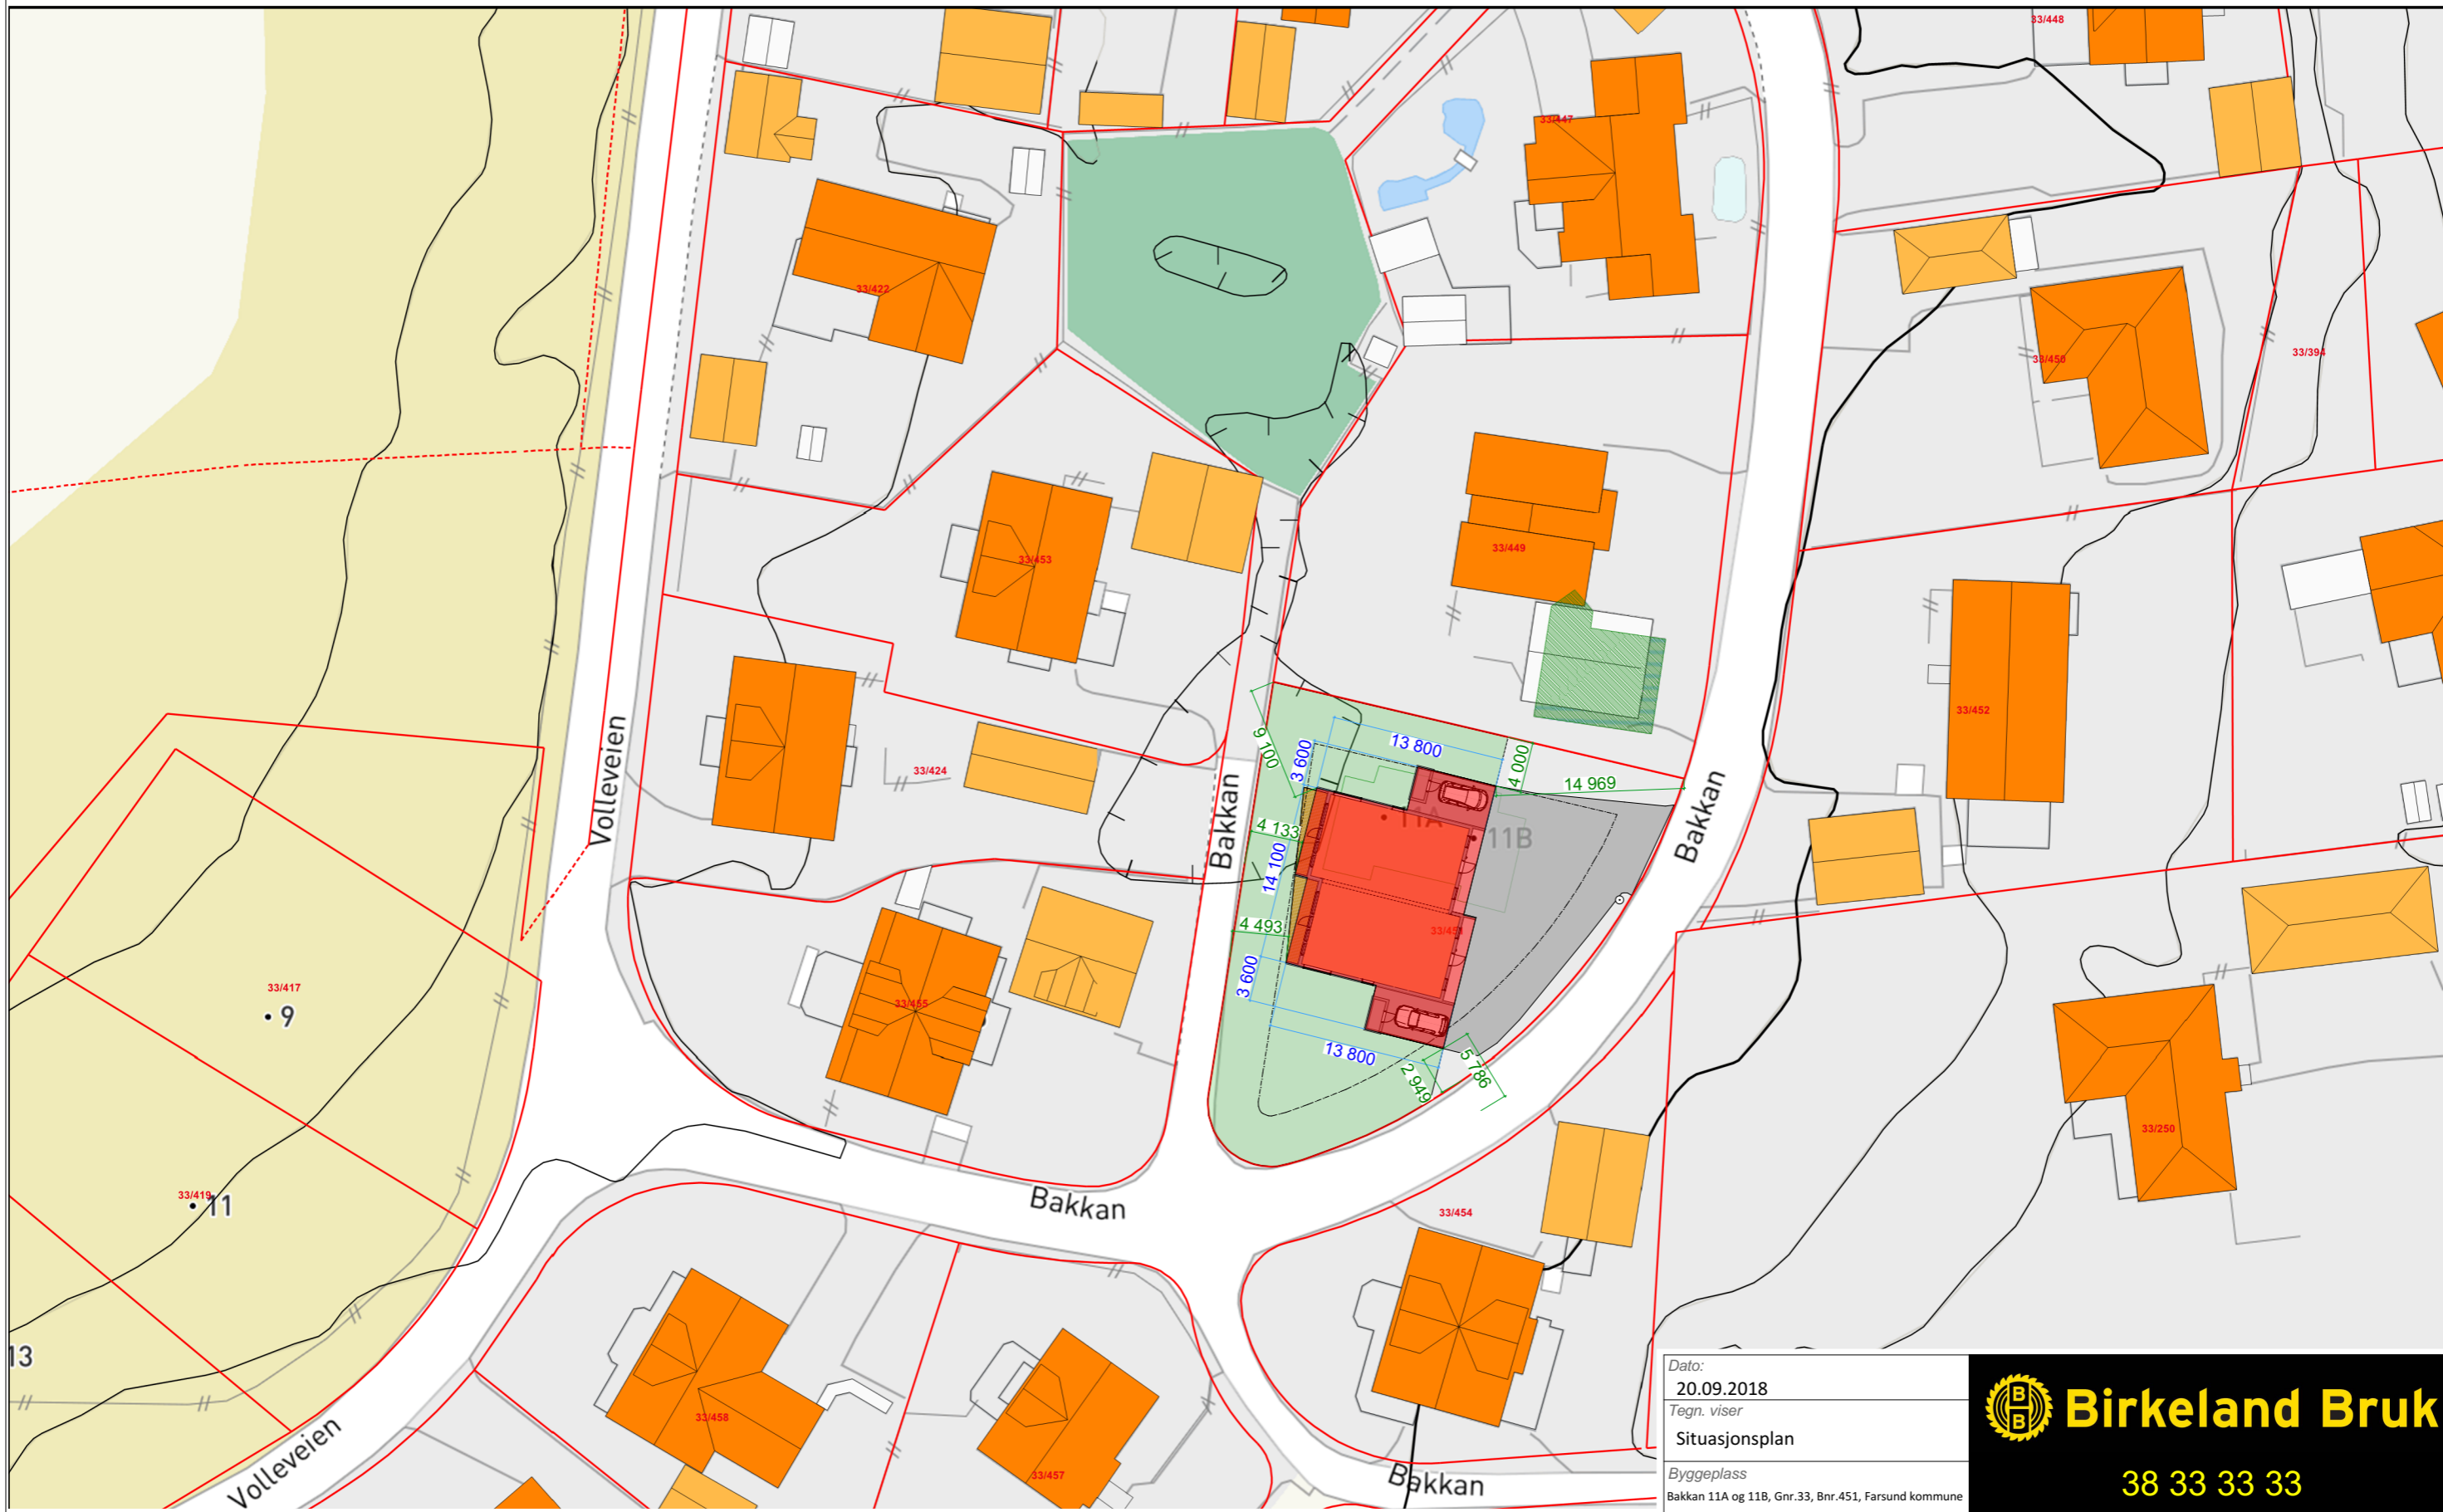

Dato:
20.09.2018
Tegn. viser
Situasjonsplan
Byggeplass
Bakkan 11A og 11B, Gnr.33, Bnr.451, Farsund kommune



Birkeland Bruk
38 33 33 33



Dato:
20.09.2018
Tegn. viser
Situasjonsplan (Flyfoto)
Byggeplass
Bakkan 11A og 11B, Gnr.33, Bnr.451, Farsund kommune



Birkeland Bruk
38 33 33 33



Dato:
20.09.2018
Tegn. viser
Perspektiv 1
Byggeplass
Bakkan 11A og 11B, Gnr.33, Bnr.451, Farsund kommune

 **Birkeland Bruk**

38 33 33 33



Dato:
20.09.2018
Tegn. viser
Perspektiv 2
Byggeplass
Bakkan 11A og 11B, Gnr.33, Bnr.451, Farsund kommune

 **Birkeland Bruk**

38 33 33 33



Dato:
20.09.2018
Tegn. viser
Perspektiv 3
Byggeplass
Bakkan 11A og 11B, Gnr.33, Bnr.451, Farsund kommune

 **Birkeland Bruk**

38 33 33 33



Dato:
20.09.2018
Tegn. viser
Perspektiv 4
Byggeplass
Bakkan 11A og 11B, Gnr.33, Bnr.451, Farsund kommune

 **Birkeland Bruk**

38 33 33 33




Dato:
20.09.2018
Tegn. viser
Perspektiv plan
Byggeplass
Bakkan 11A og 11B, Gnr.33, Bnr.451, Farsund kommune



Birkeland Bruk

38 33 33 33

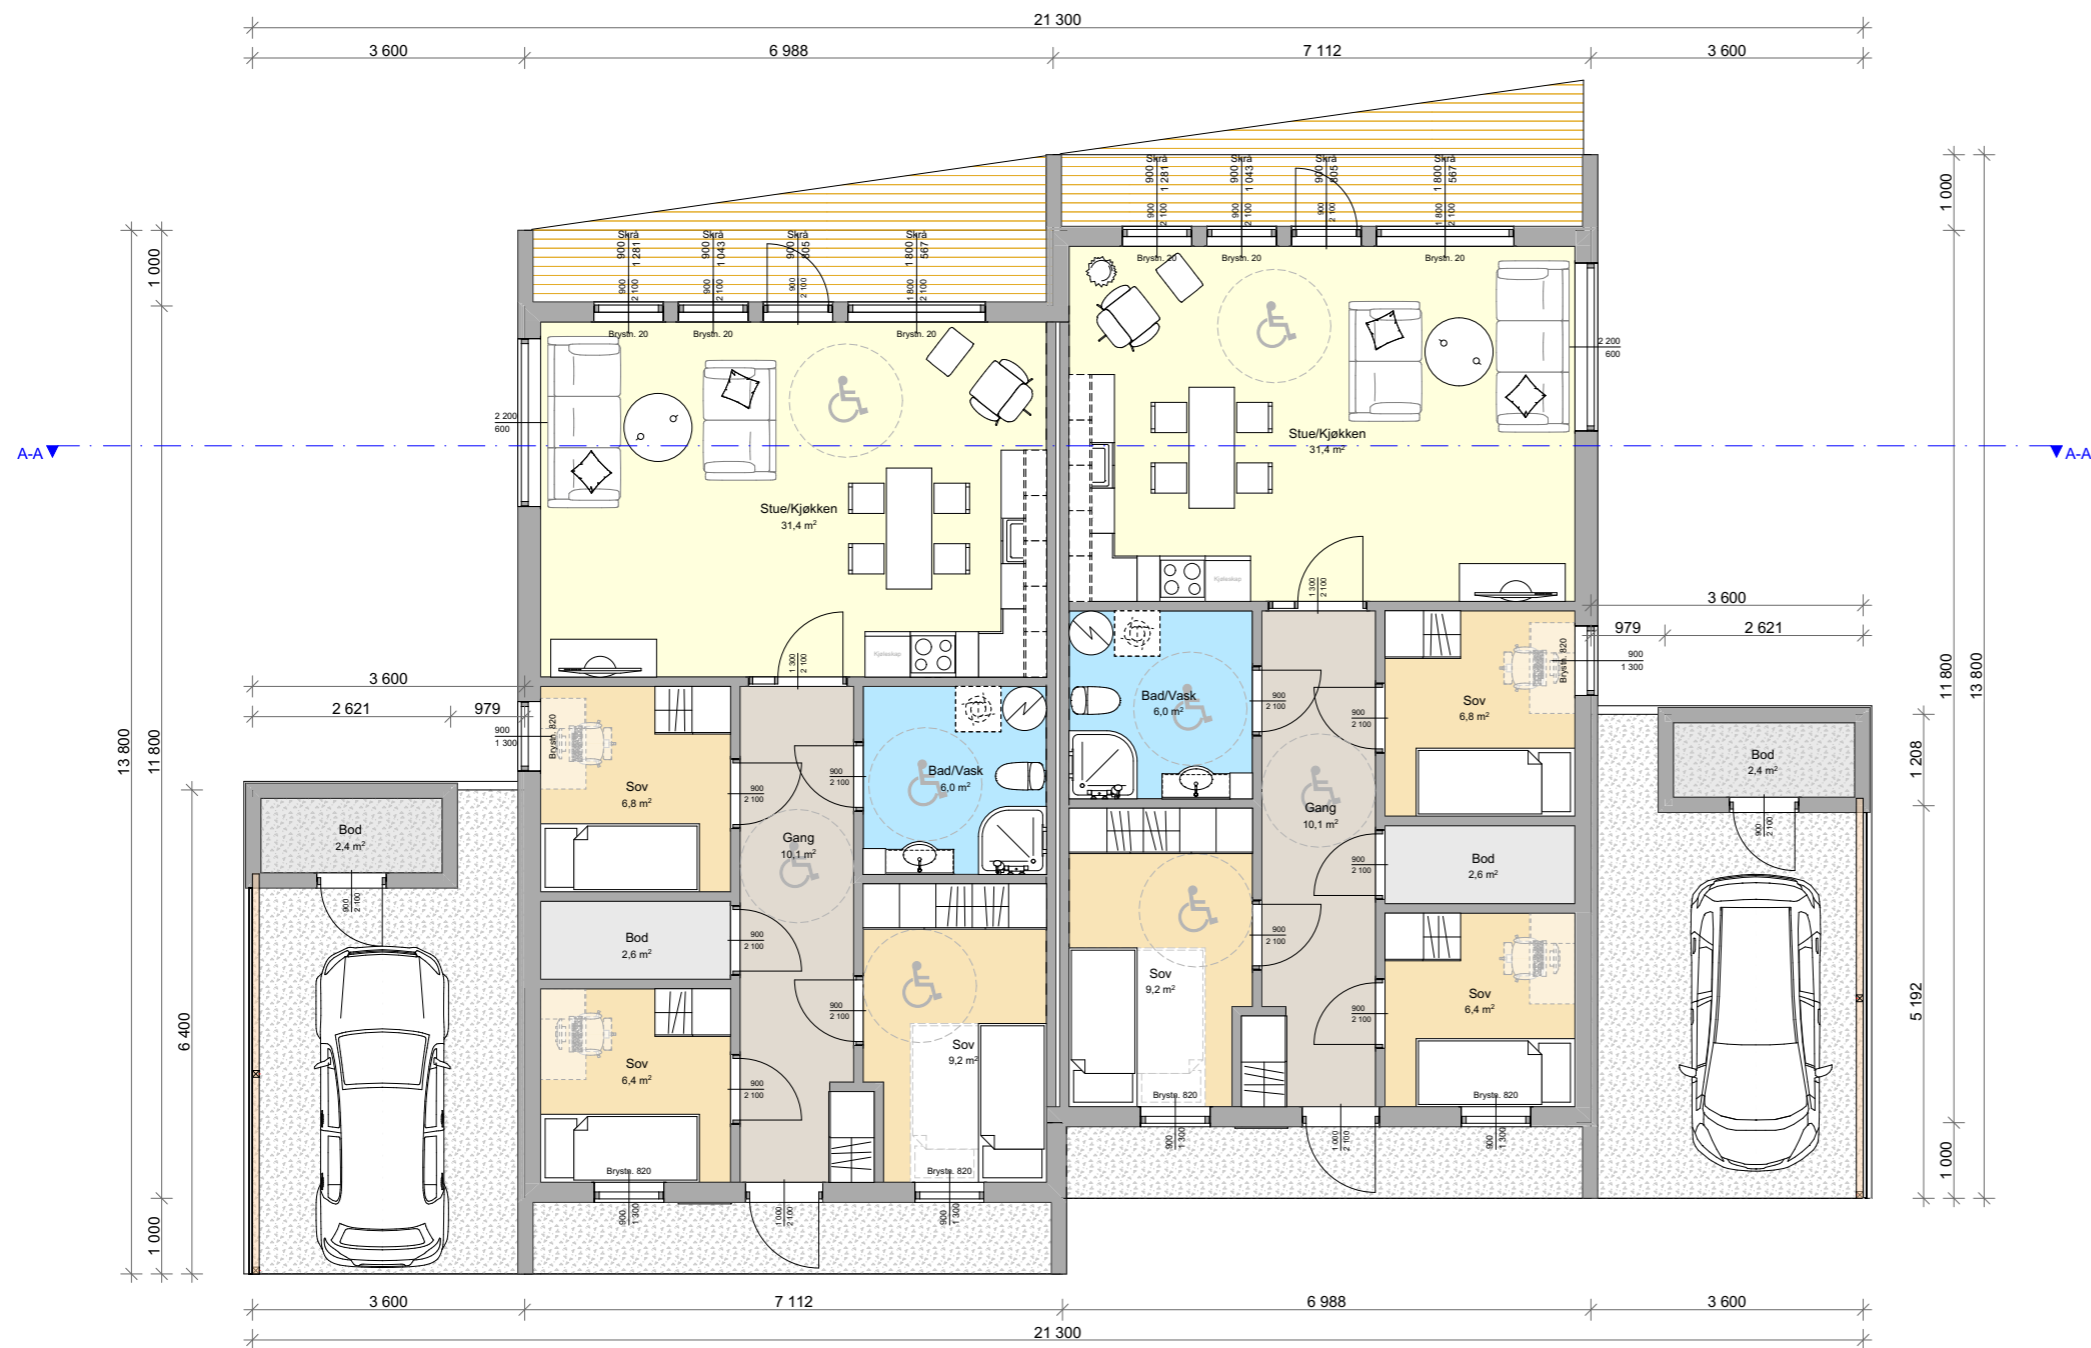

BYA - 11A og 11B
244,5 m²

BRA 1.etasje - 11A
76,1 m²

BRA utv.bod - 11A
2,4 m²

BRA 1.etasje - 11B
76,1 m²

BRA utv.bod - 11B
2,4 m²


BRA Totalt =157m²

Tegner:	Tegn. viser
O.Frøitland	Plantegning og snitt

Dato:	Målestokk
20.09.2018	1:100

Firma:
Sør Bygg AS


Byggeplass:
Bakkan 11A og 11B, Gnr.33, Bnr.451, Farsund kommune

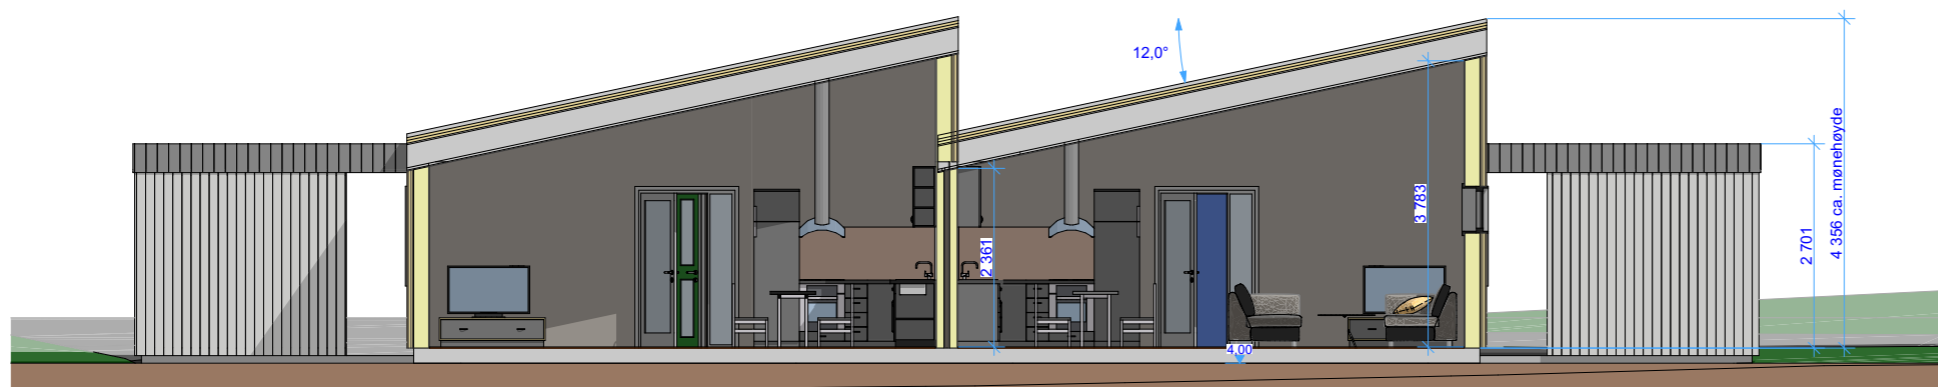


Snitt A-A

Birkeland Bruk

38 33 33 33

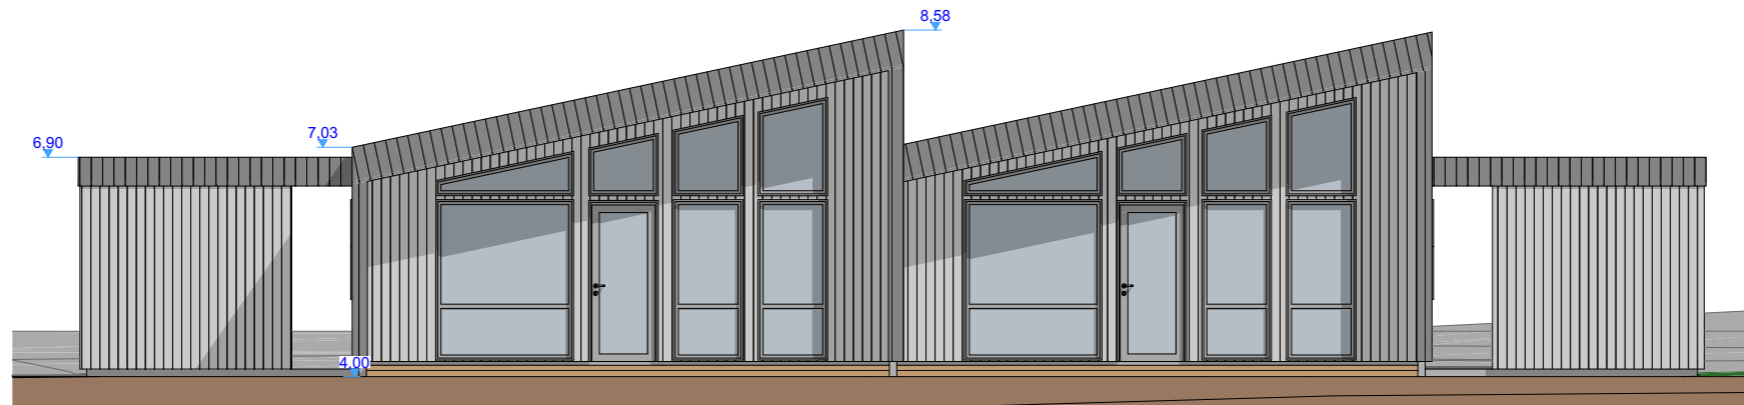


Fasade - Vest - 1:100

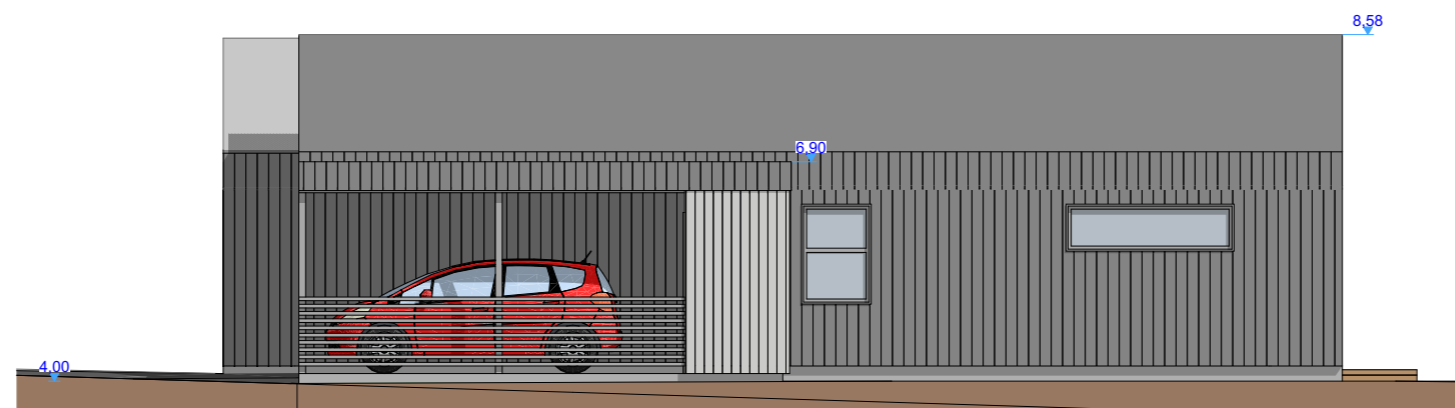


Fasade - Nord - 1:100

Dato:
20.09.2018
Tegn. viser
Fasader 1
Byggeplass
Bakkan 11A og 11B, Gnr.33, Bnr.451, Farsund kommune

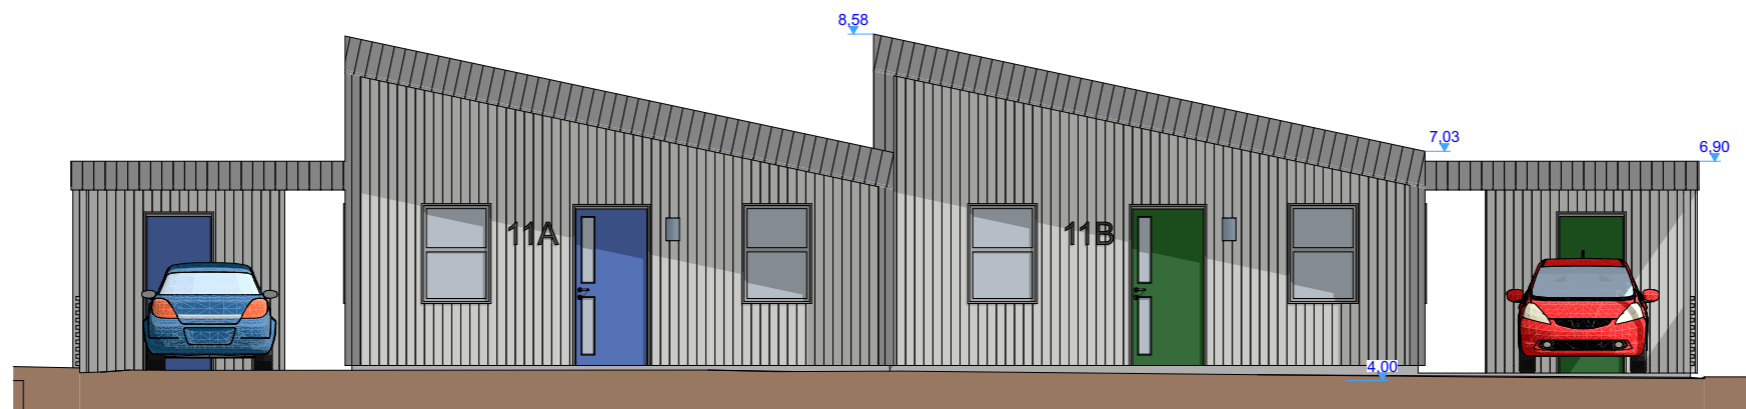

Fasade - Øst - 1:100

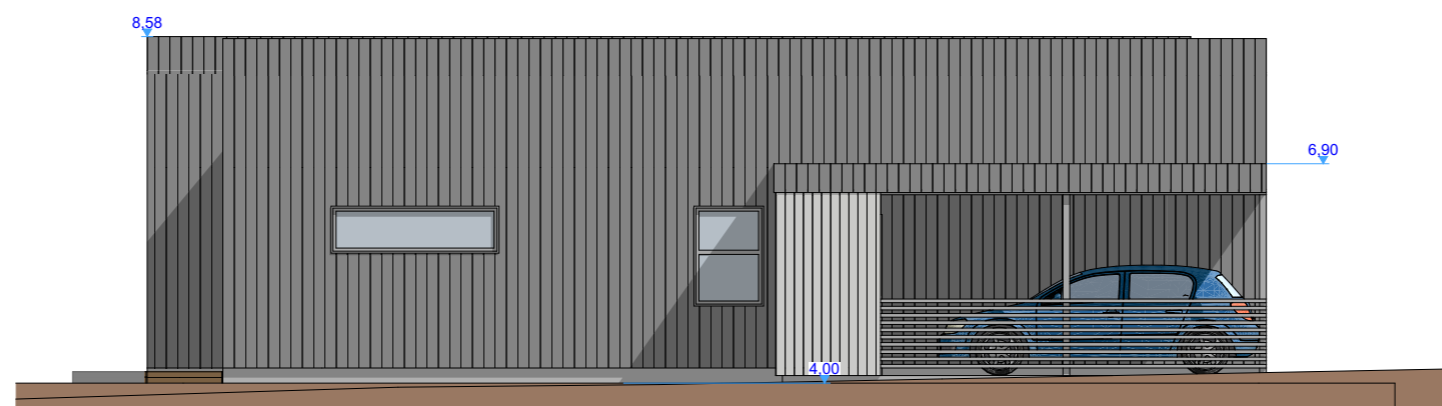

Fasade - Sør - 1:100

Dato:
20.09.2018
Tegn. viser
Fasader 2
Byggeplass
Bakkan 11A og 11B, Gnr.33, Bnr.451, Farsund kommune